
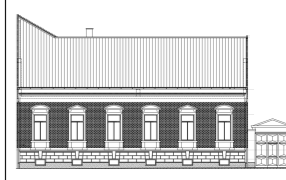
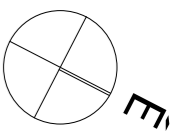


ÁLLOMÁS UTCA

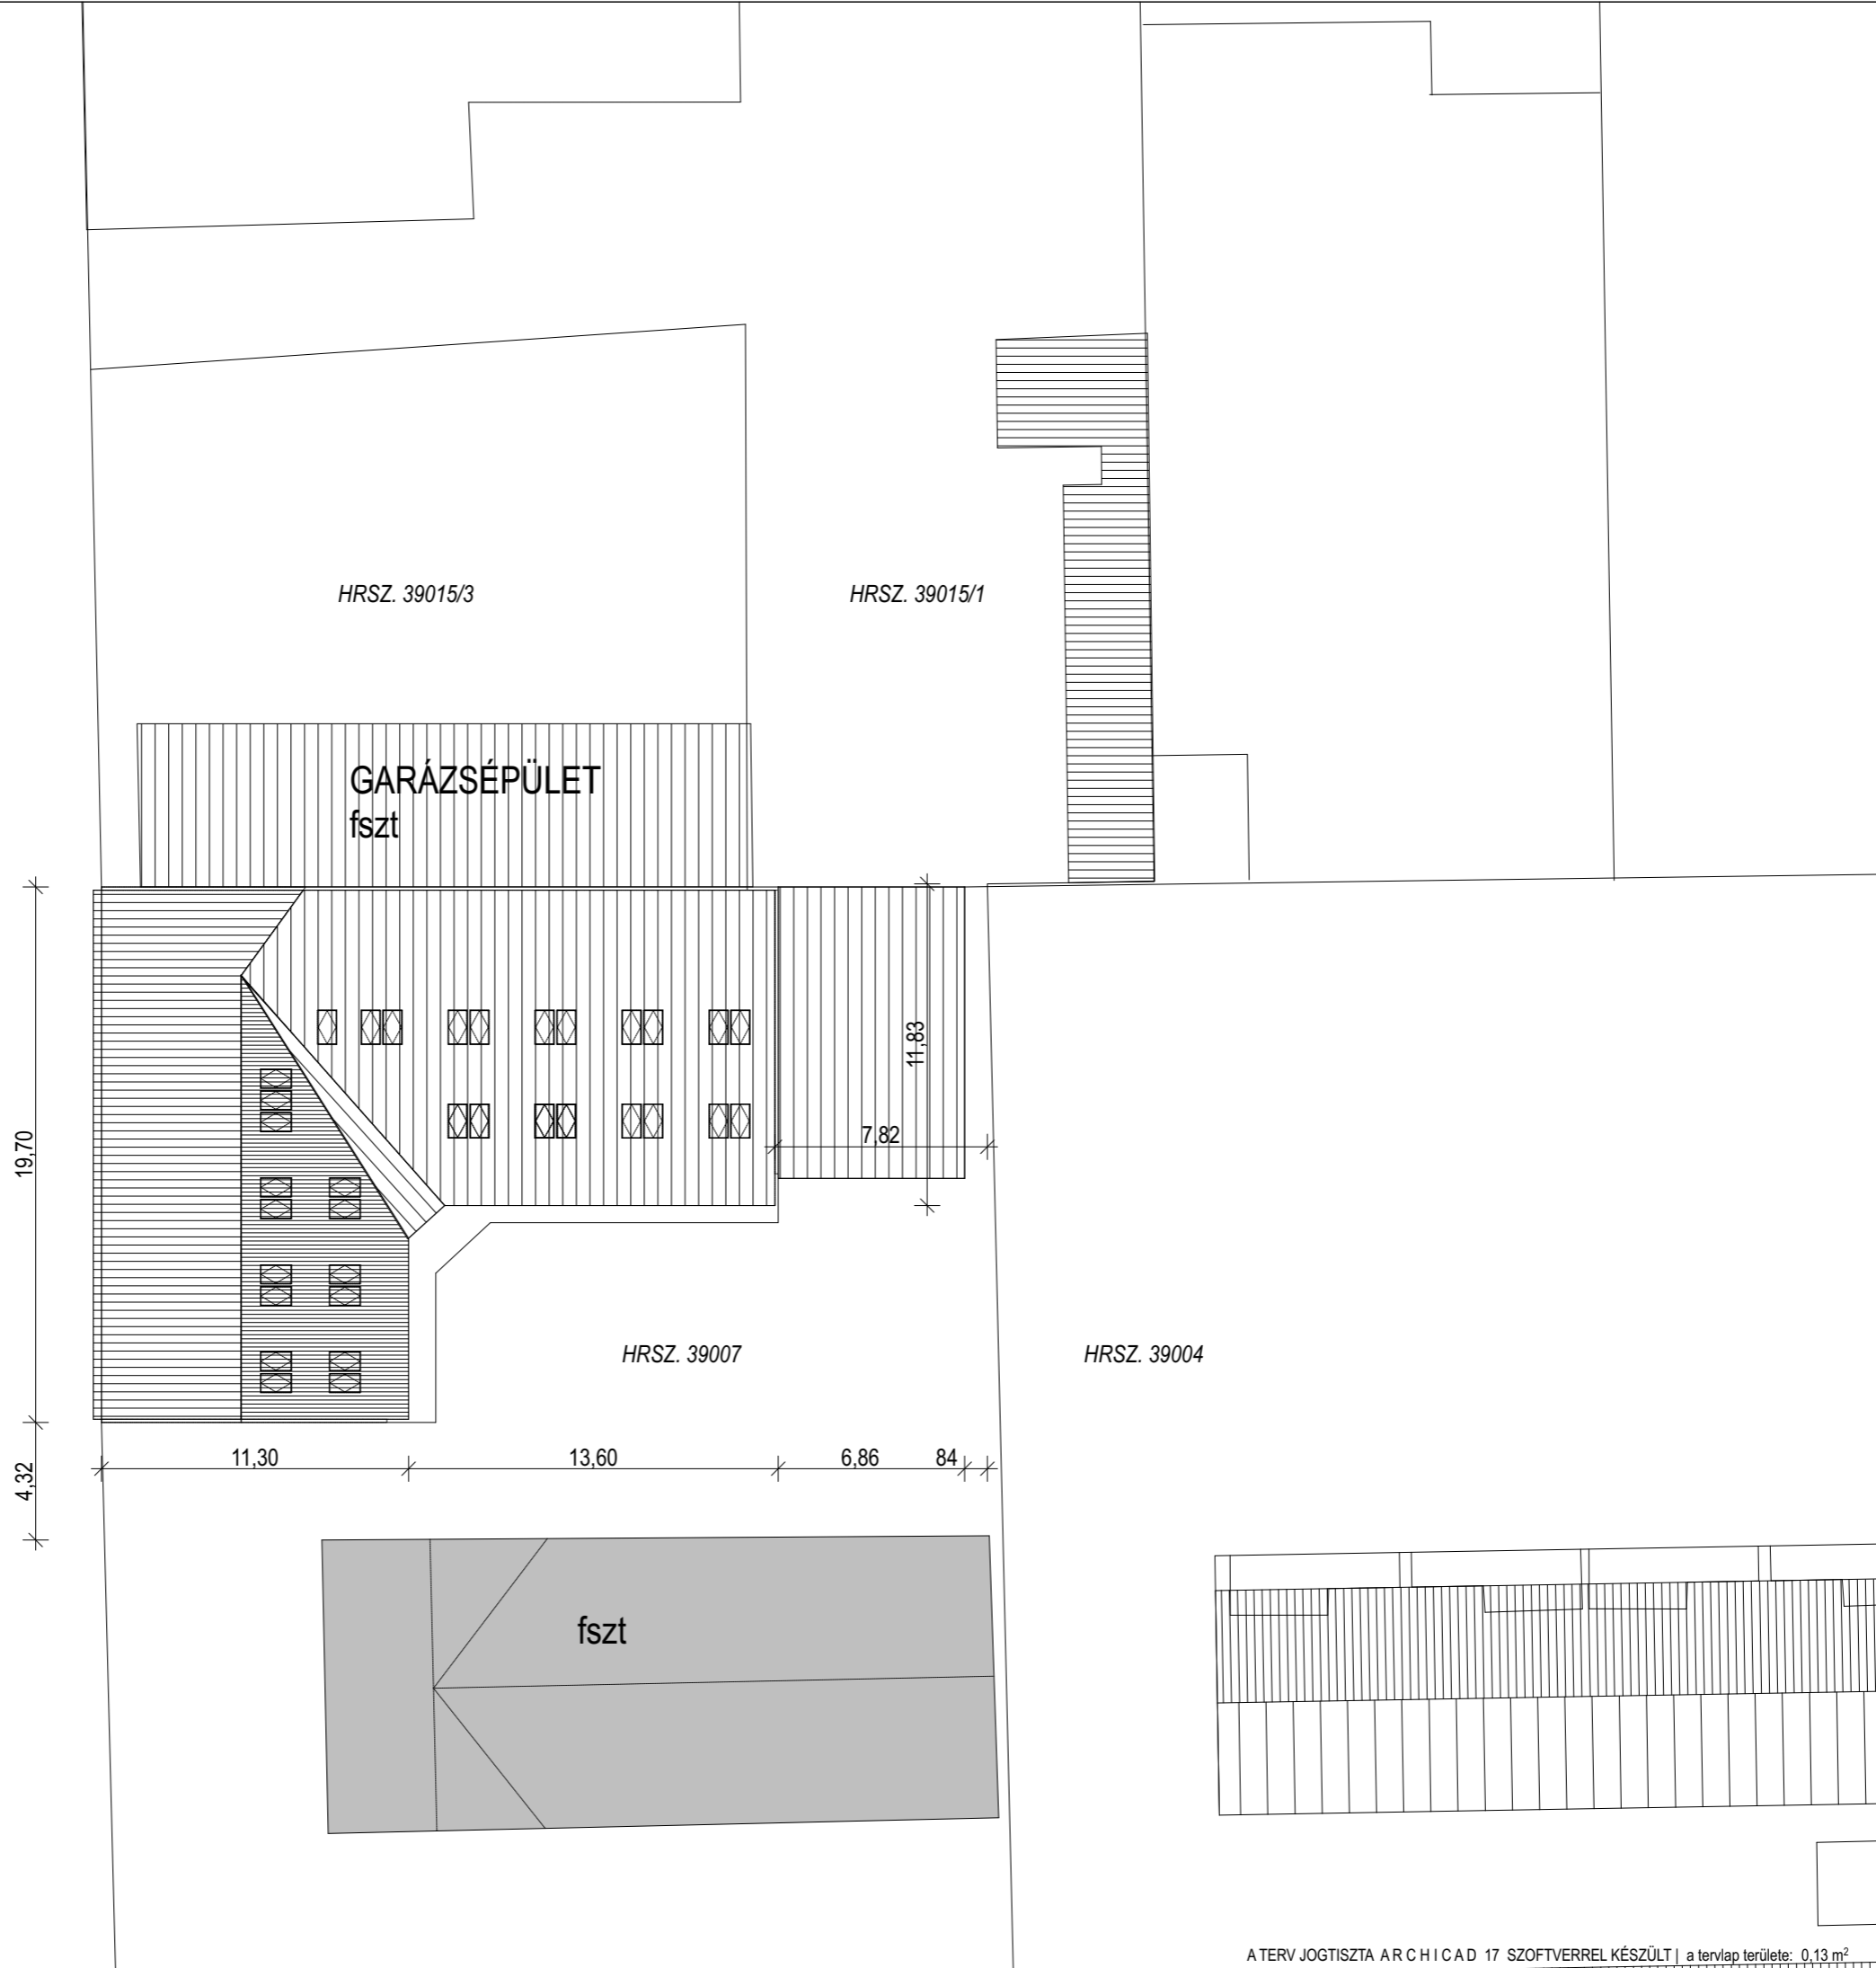

**IRODAÉPÜLET
TETŐTÉRBEÉPÍTÉSE**
1102 Budapest, Állomás u. 10.

HRSZ. 39007
KIVITELI TERV
M 1:100, 1:250
Tervszám : 399/2018 2018. 05. 03.

HELYSZÍNRAJZ

E-KT.1

Megbízó:
Országos Lengyel Önkormányzat
1102 Budapest, Állomás u. 10.

Felelős építész tervező :
KOÓS MIKLÓS É1 02-0124
MÉK cégnyilvántartás: C-2-3060

A terv szerzői jogvédelem alatt áll, annak bármilyen módosítása, továbbtervezése, print vagy webes publikálása a szerzői jogi törvény szerint csak a szerzői jog tulajdonosának a hozzájárulásával lehetséges!

Építész tervező:
KOÓS MIKLÓS ÉPÍTÉSZ EV
H - 7627 PÉCS, KERT UTCA 6.
TELEFONSZÁM +36 72 515 886
info@koos.hu www.koos.hu

koos.hu
Érdeklődőknek | Építkezőknek | Építészeknek

