
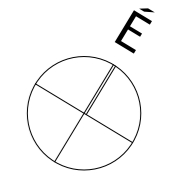
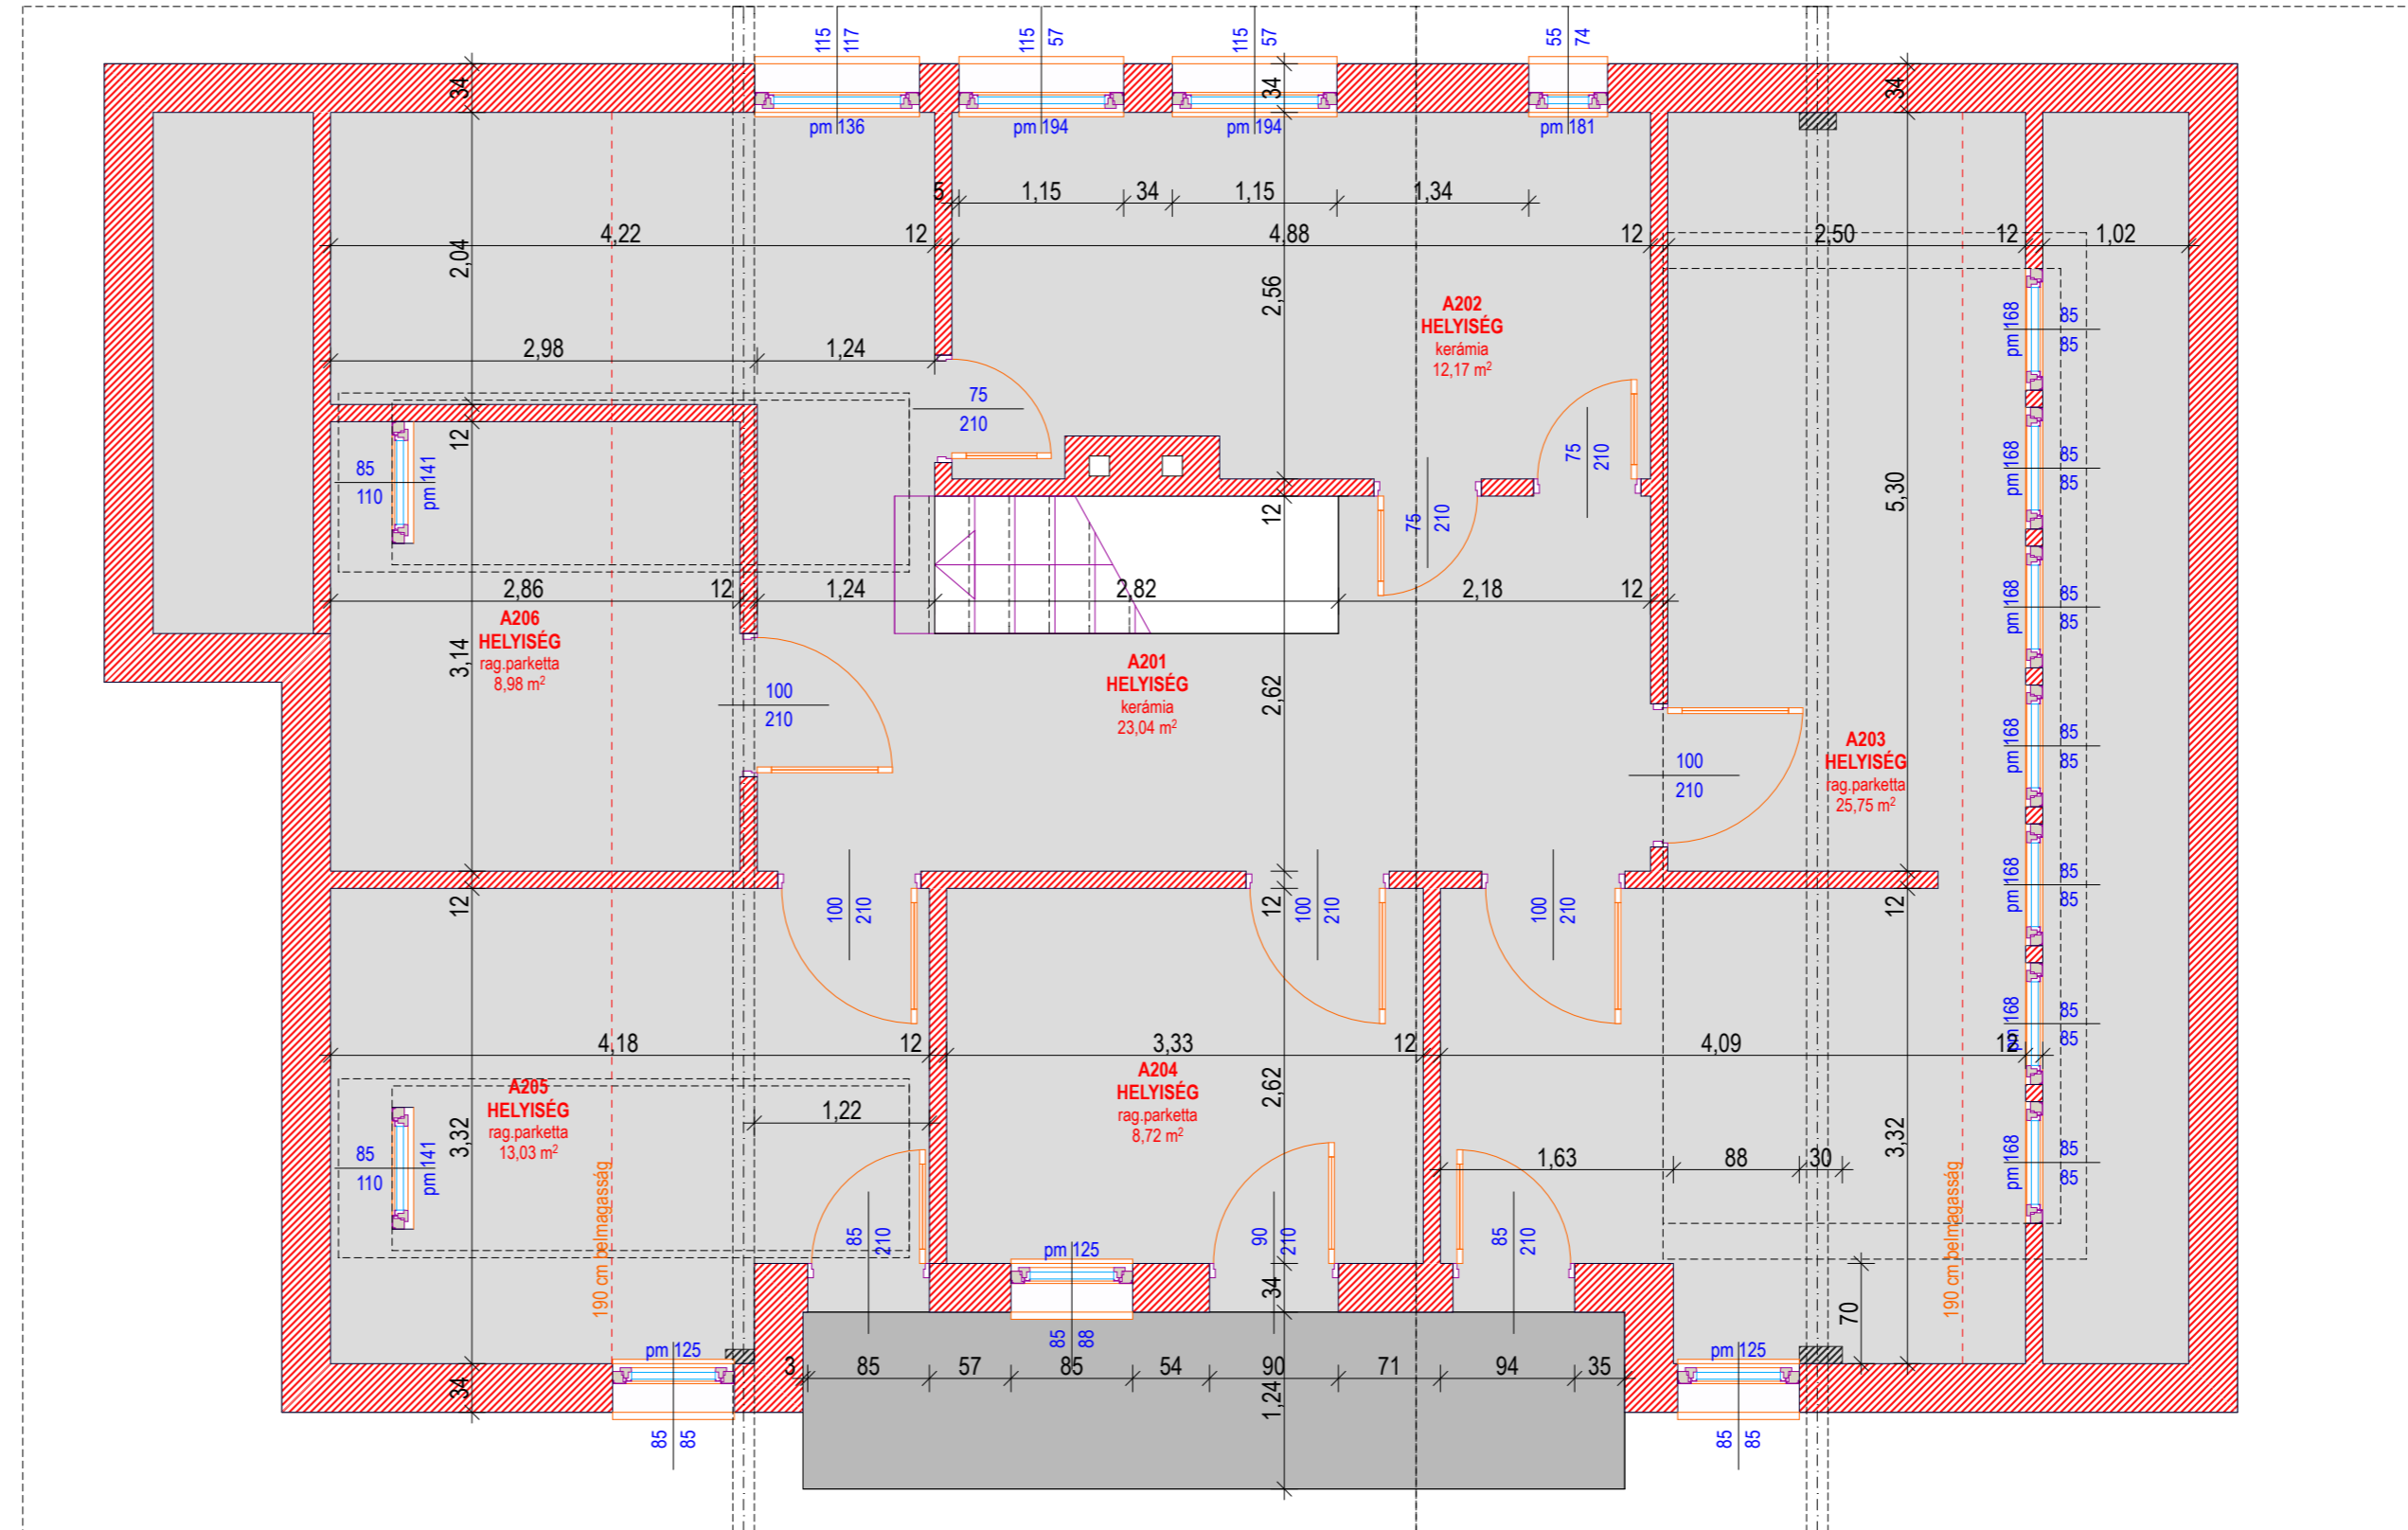


TETŐTÉR BRUTTÓ SZINTTERÜLETE:
TETŐTÉR ÖSSZES NETTÓ ALAPTERÜLET: A épület 91,70 m²

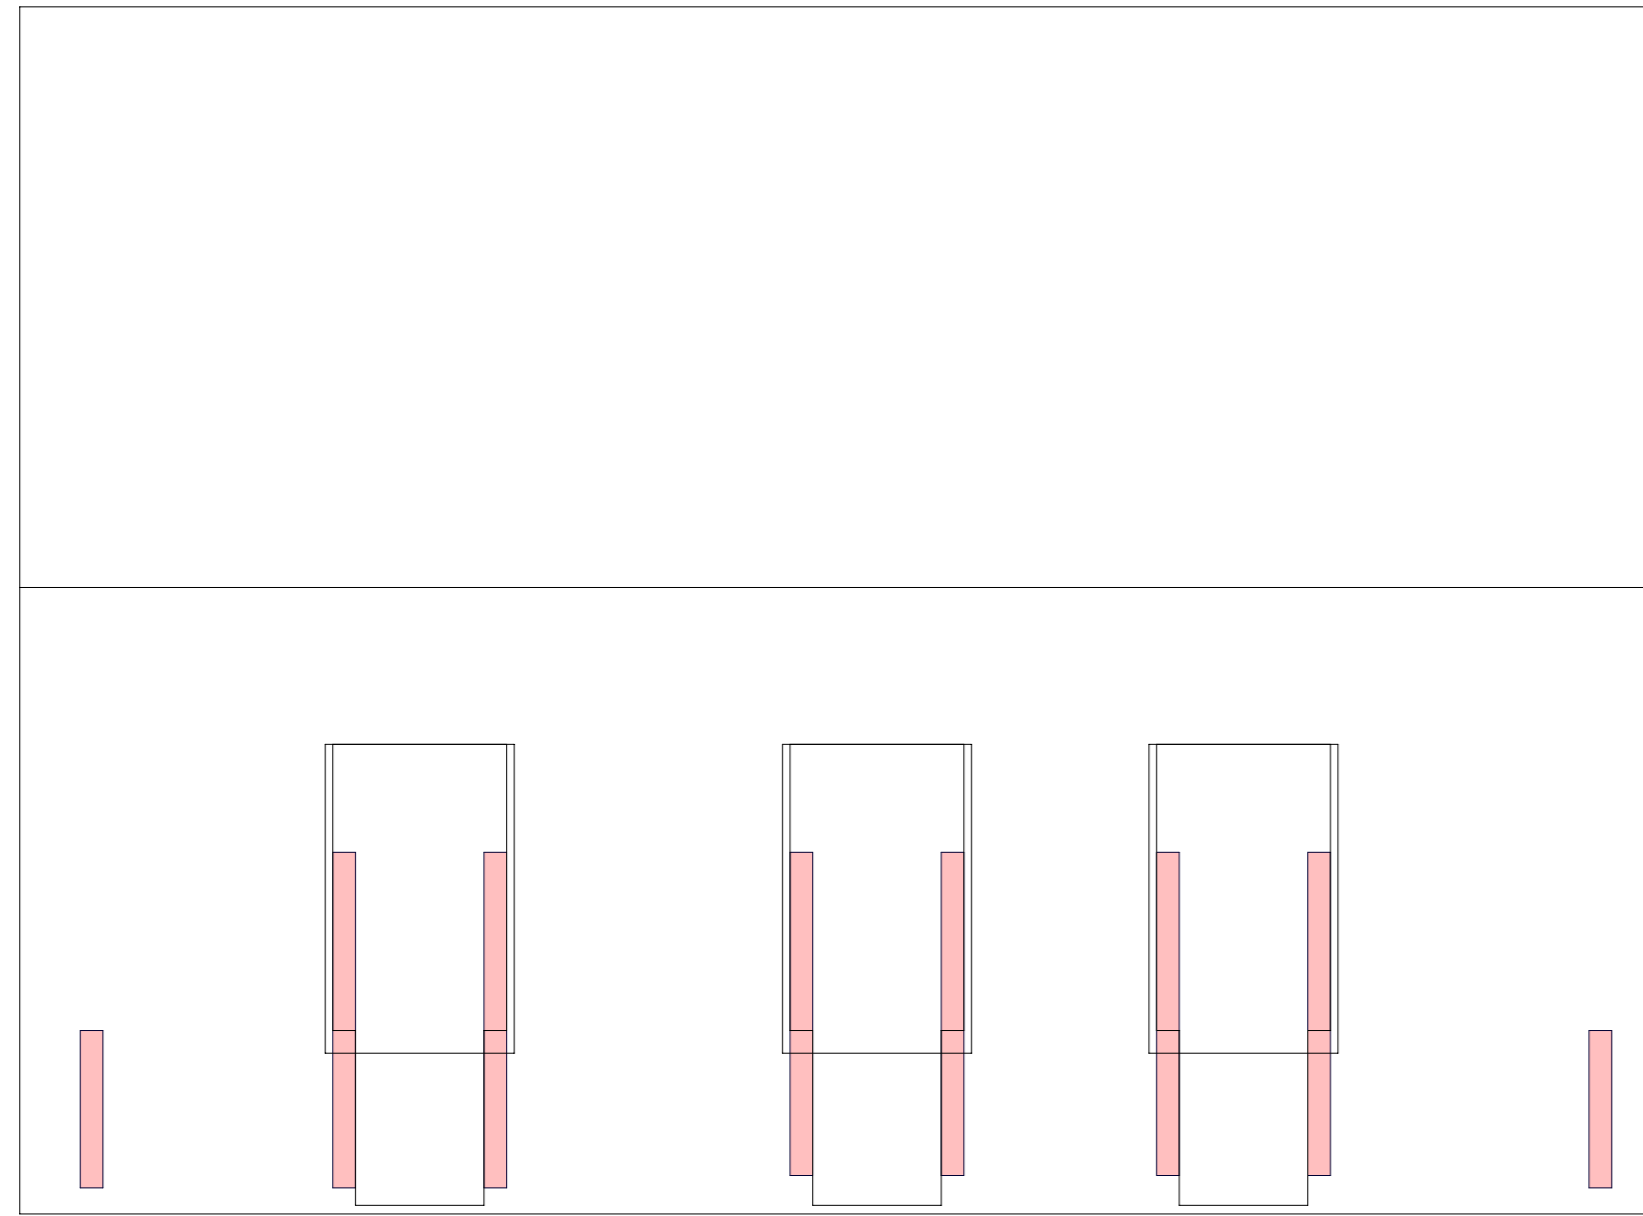

**MEGLÉVŐ ÜDÜLŐ
ÁTALAKÍTÁSA**

8630 Balatonboglár, Tulipán u. 25.

HRSZ: 1172

FELMÉRÉSI TERV

M 1:100, 1:50

Tervszám: 398/2018 2018. 01. 31.

**TETŐTÉRI
ALAPRAJZ**

É-FT.4

Megbízó:
Országos Lengyel Önkormányzat
1102 Budapest, Alkotás u. 10.

Felelős építész tervező:
KOÓS MIKLÓS É1 02-0124

(Handwritten signature)

A terv szerzői jogvédelem alatt áll, annak bármilyen módosítása, továbbtervezése, print vagy webes publikálása a szerzői jogi törvény szerint csak a szerzői jog tulajdonosának a hozzájárulásával lehetséges!

Építész tervező:
KOÓS ÉPÍTÉSZIRODA KFT.
H - 7627 PÉCS, KERT UTCA 6.
TELEFONSZÁM +36 72 515 886
info@koos.hu www.koos.hu
MÉK cégnyilvántartás: C-2-623

koos.hu
Értekezési irodák | Építkezési irodák | Építész irodák

