



Szerelés előtt minden méretet a helyszínen ellenőrizni. A terv a Körök Kft. terméke és a törvényi védi. Szakszerelés csak tervező engedélyével.
A terv csak a kapcsolódó tervekkel és a műszaki leírással együtt érvényes.

B ütem → A ütem
Emeleti alaprajz
M1:50

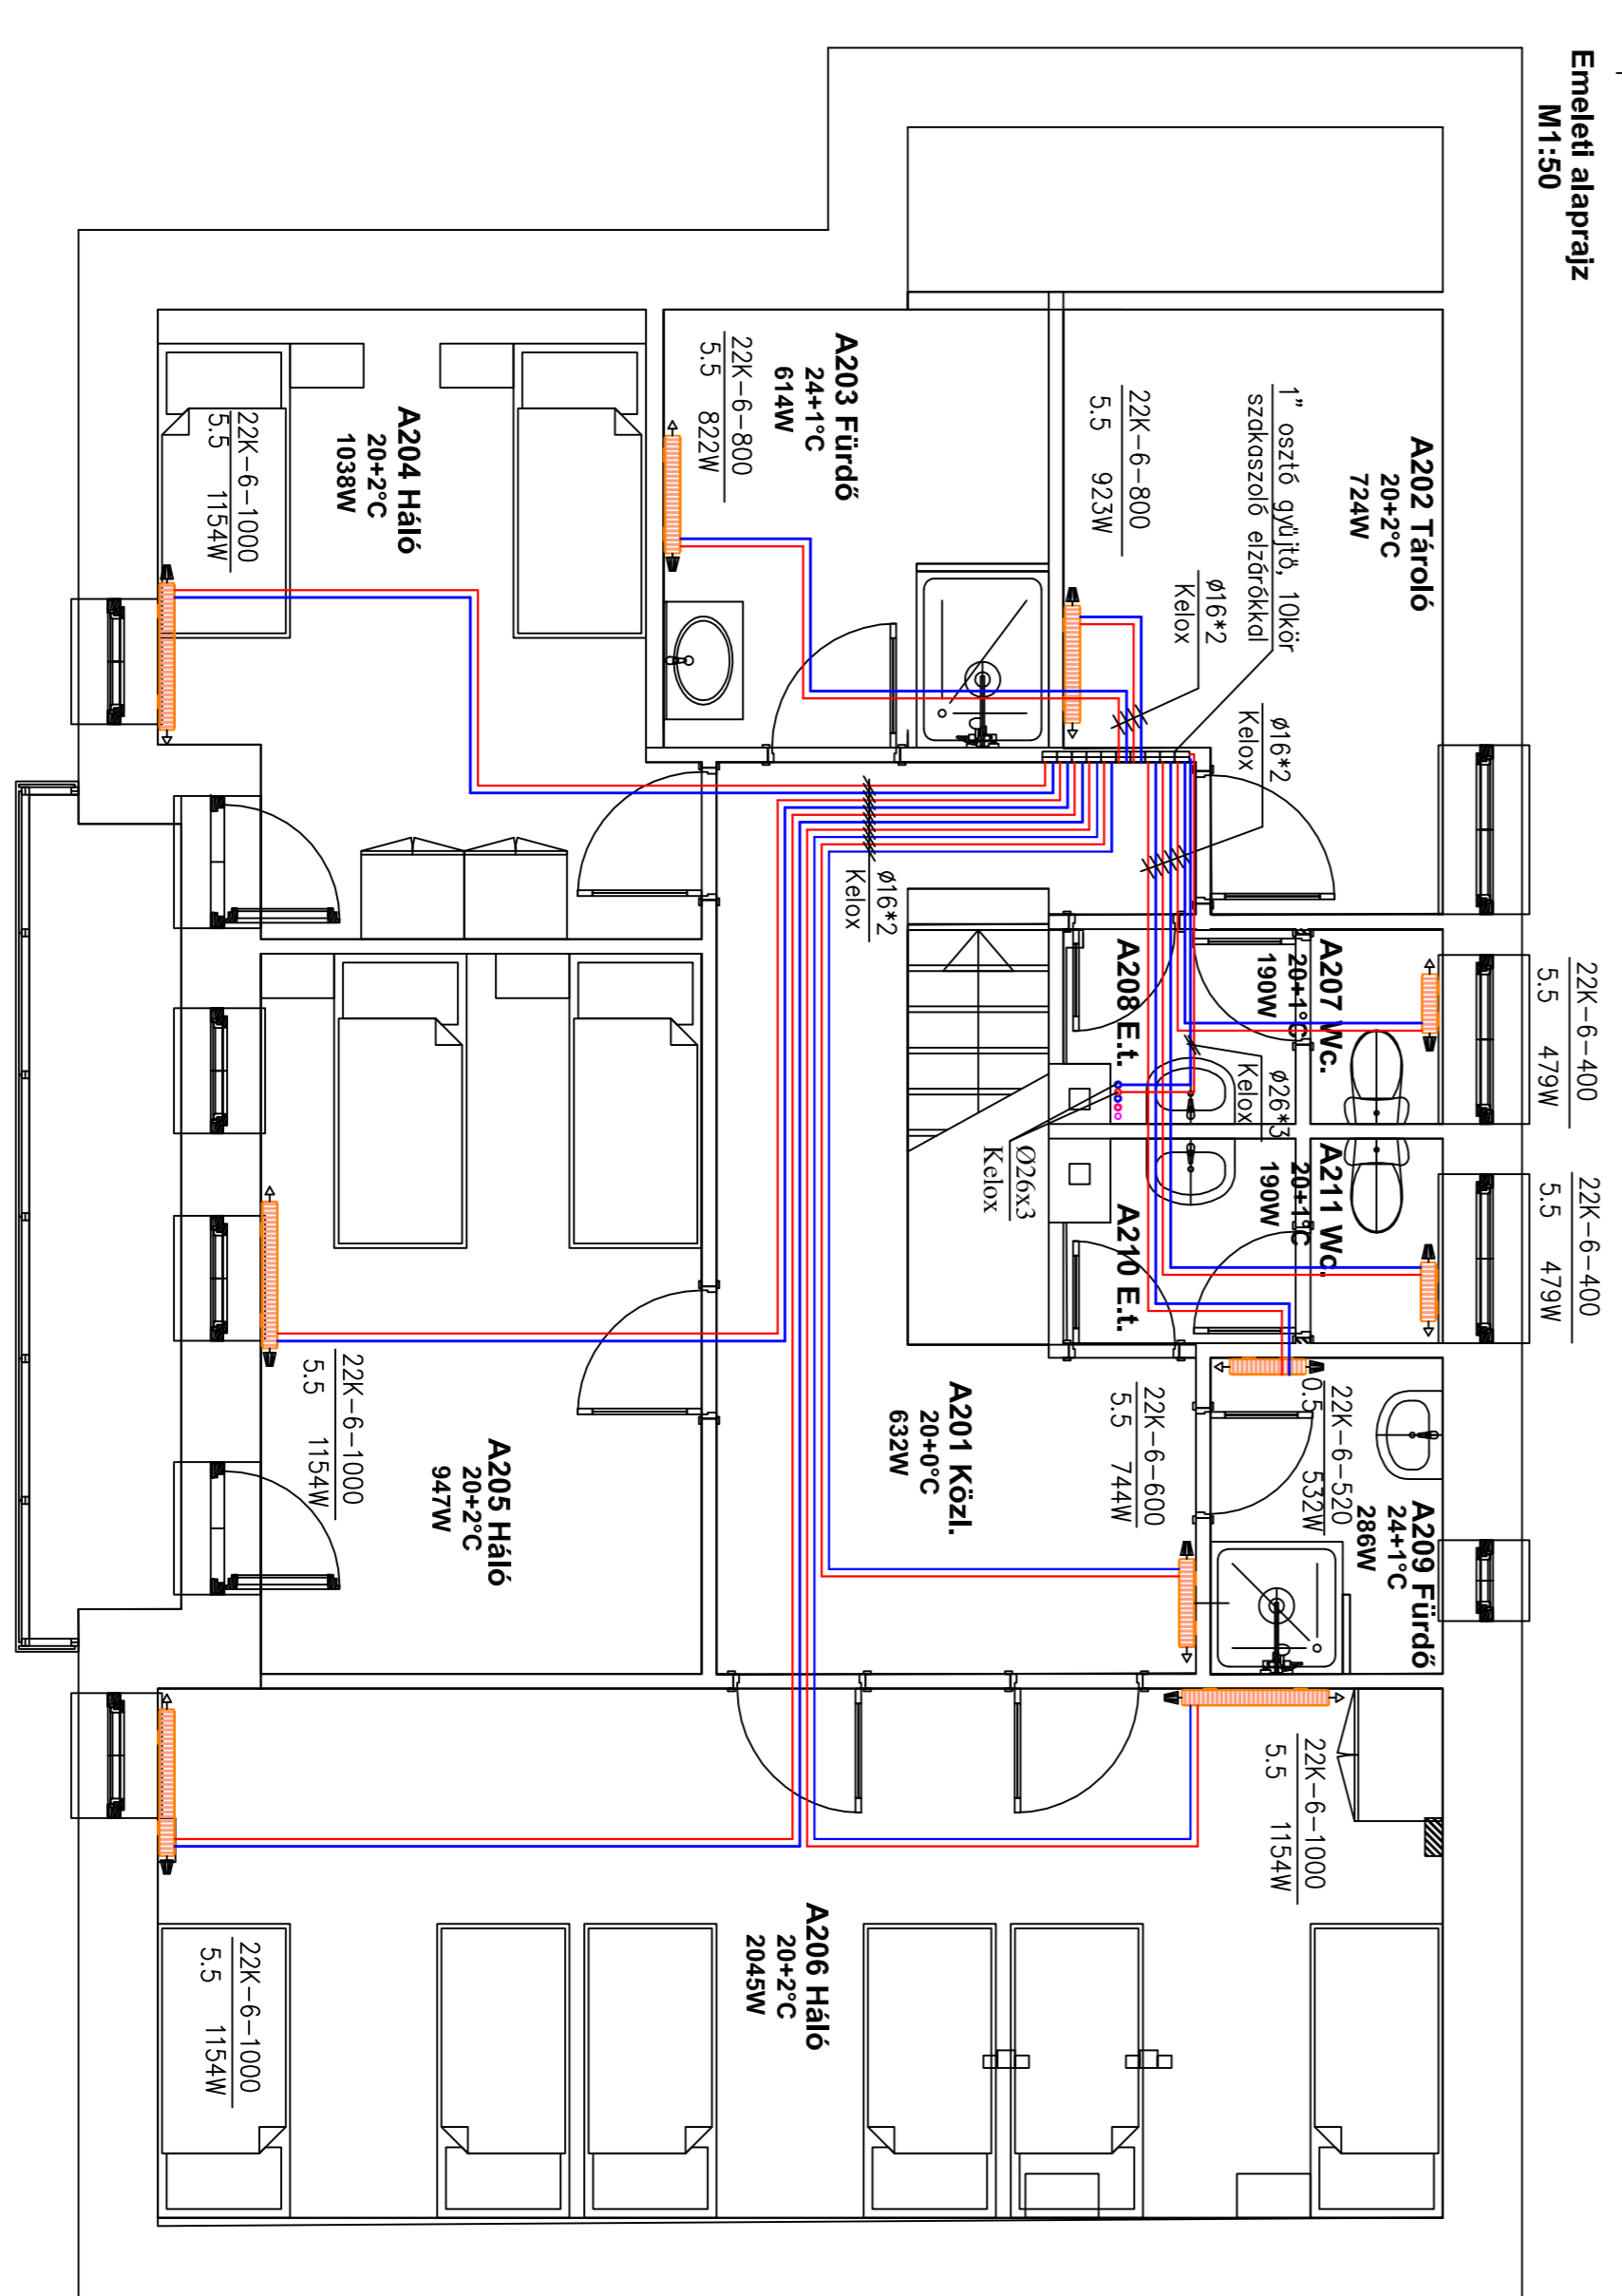

Jelmagyarázat:
Központi fűtés előtremenő vezeték
Központi fűtés visszatérő vezeték
Z2K-6-800 Vogel & Noot kompakt radiátor méretei
6 151T3W Comap 342BE szelep állós rad. fejl.

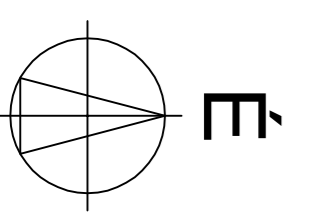

Cím: Kőrös köz 111, Budapest, 1143. Tel: 06 30 217 53 19. Fax: 06 72 379 911		Körök Kft. Kőrös köz 111. Tel: 06 30 217 53 19. Fax: 06 72 379 911	
Eplés helye:	Balatonboglár, Tulipán u. 25.	Dátum:	2018.
Tul.:	Országos Lengyel Önkormányzat	Tervező Szám:	GG-2
Tervező megnevezés:	Fűtés és gáz terv	Készítő:	Szakcsiszó
Lépték:		1 : 50	