



Függőleges csőterv
M1:50
B ütem — A ütem

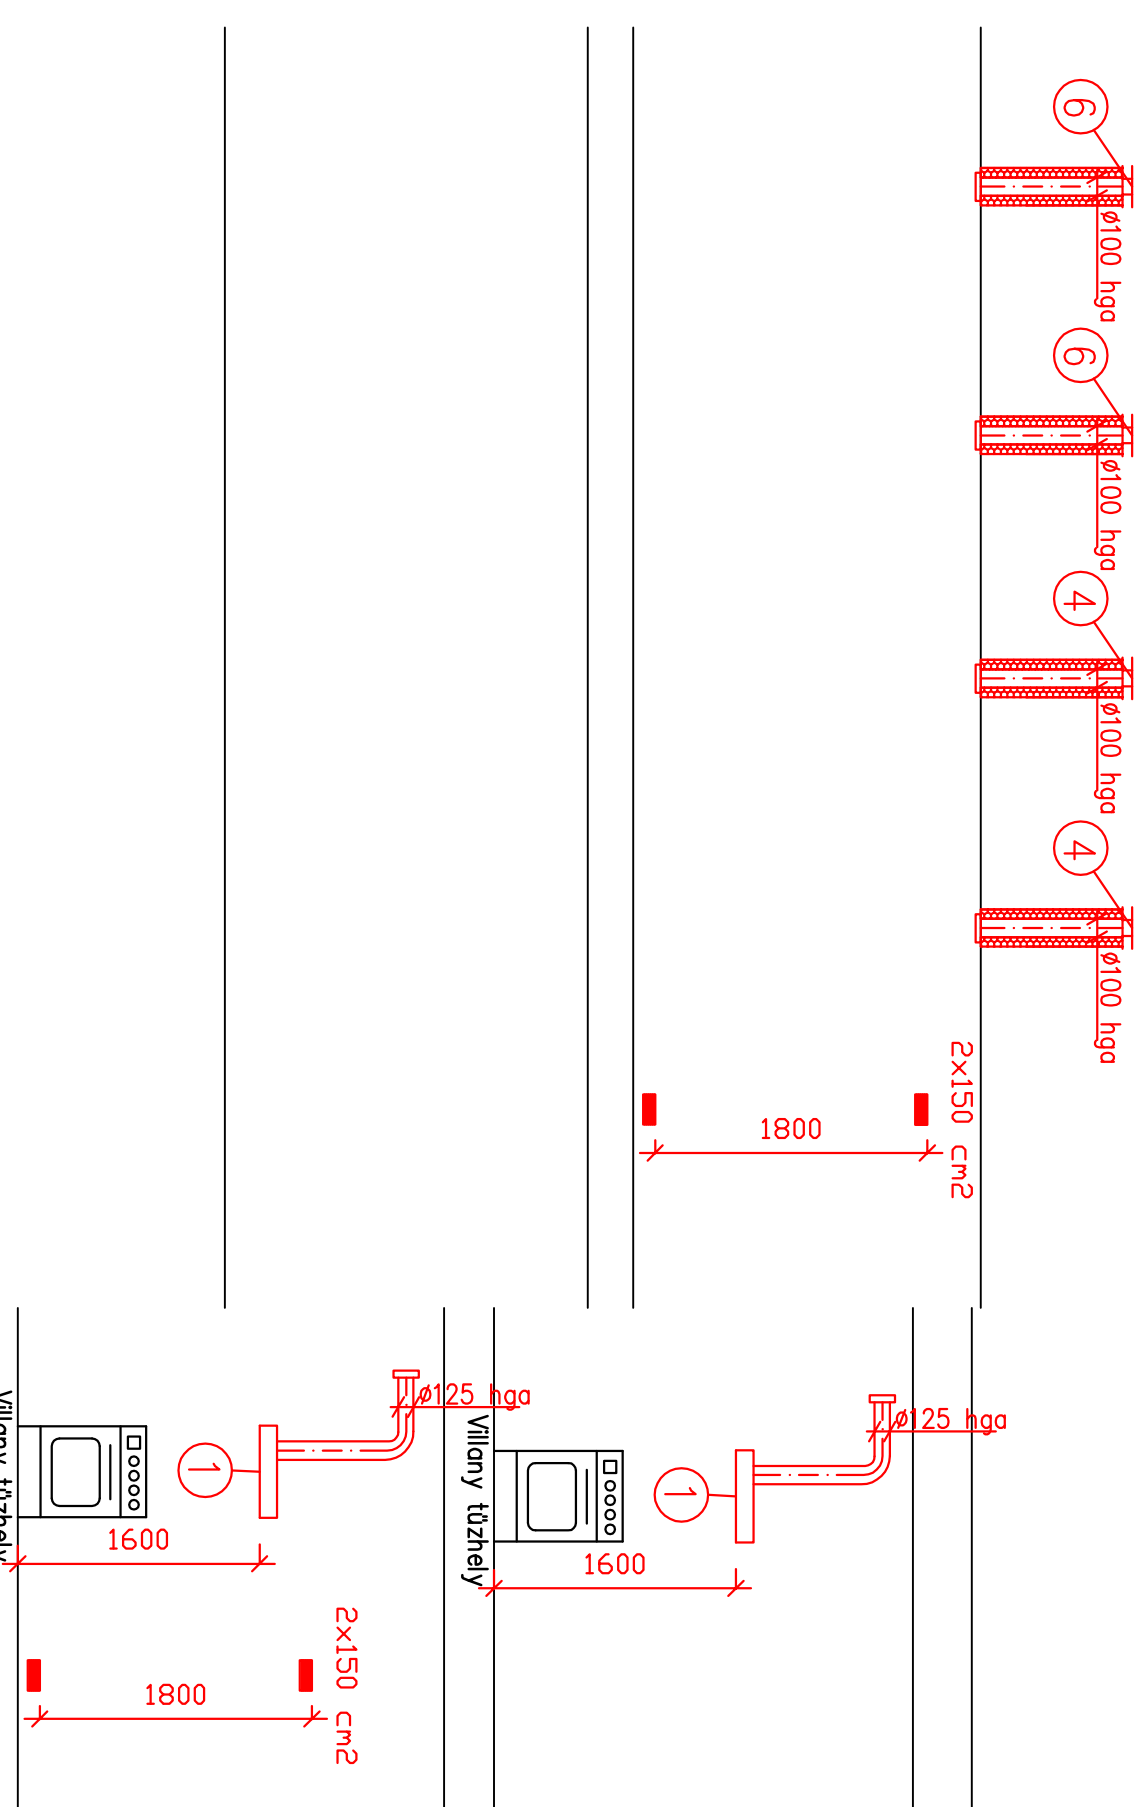


B ütem — A ütem

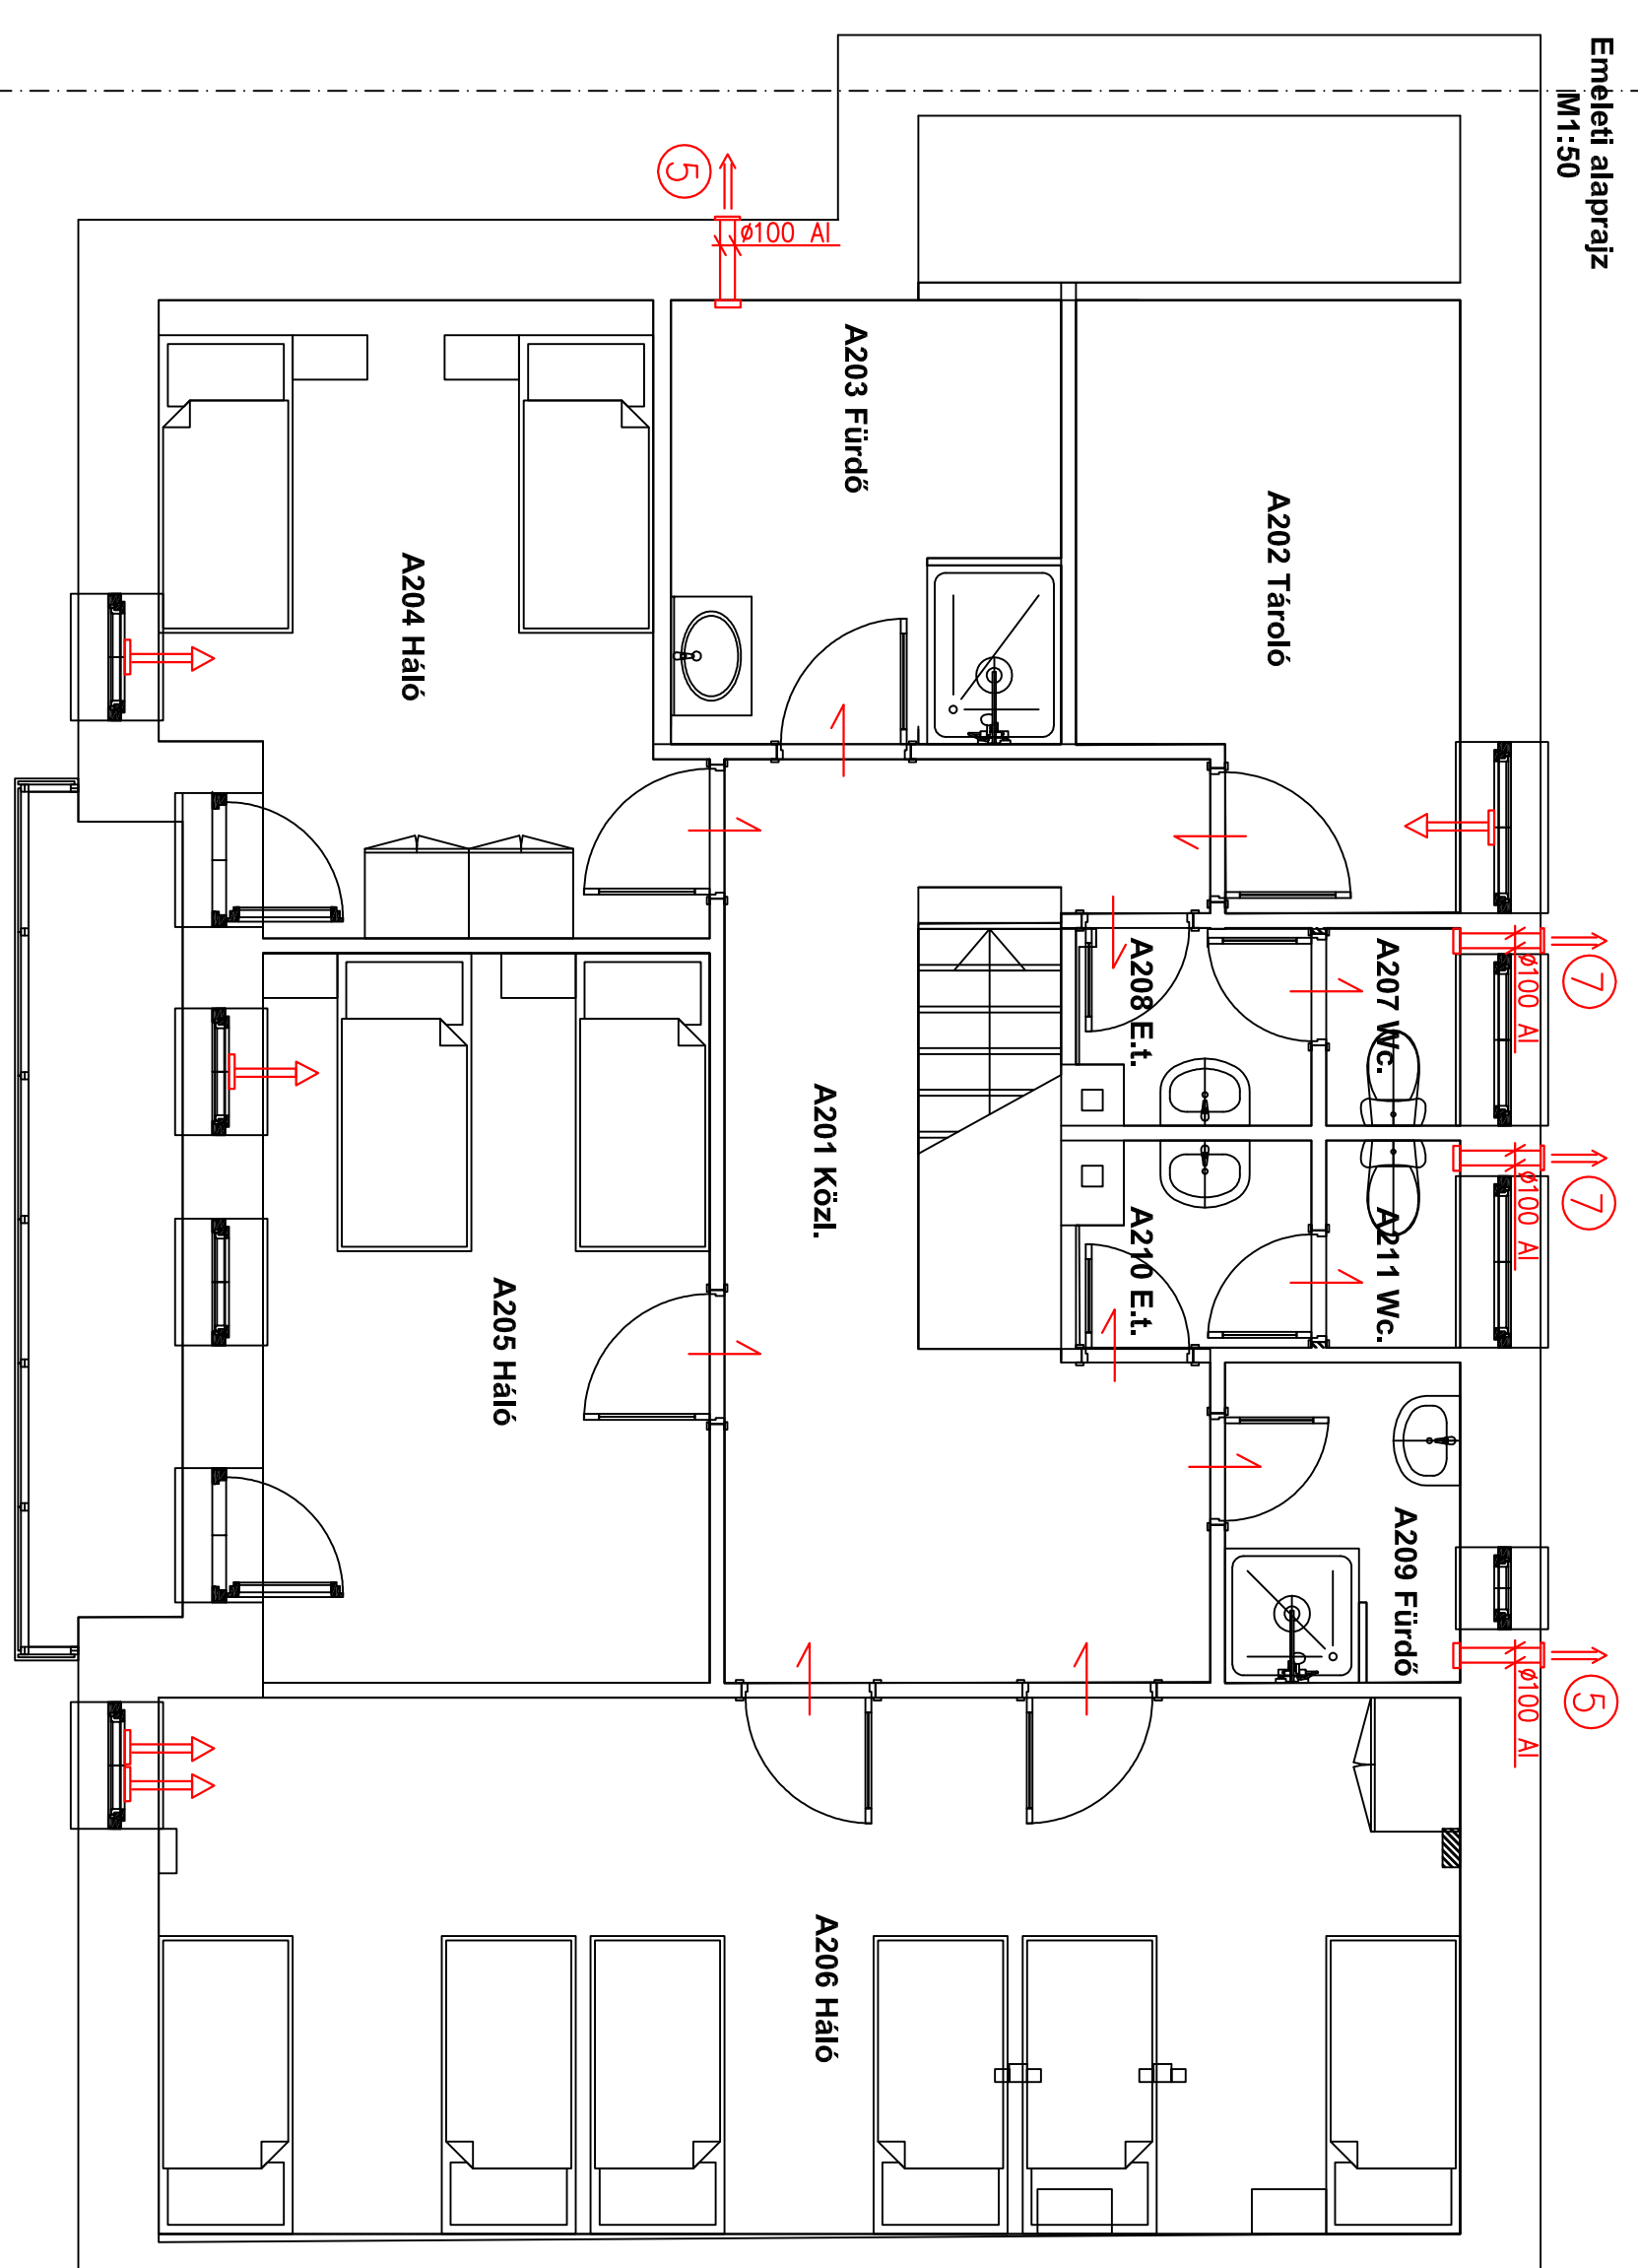

Jelmagyarázat:

- ① Konyhaszekciójába szerinti elszívóemelő, $\varnothing 125$ mm-es légcsatornával, Arventi WSK-125 túlnyomás kibocsátó zsaluval
 - ② Arventi Dekor-100-CR ventilátor 60 m³/h, idő vezérlés, Arventi WSK-10 túlnyomás kibocsátó zsalu, 2,3 m magasan beépítve
 - ③ Arventi Dekor-200-CH ventilátor 120 m³/h, pára és idő vezérlés, Arventi WSK-120 túlnyomás kibocsátó zsalu, 2,3 m magasan beépítve
 - ④ Arventi Dekor-100-CH ventilátor 60 m³/h, pára és idő vezérlés, Földembe építve, $\varnothing 100$ mm-es légcsatorna, Arventi CT-125 tetőelem.
 - ⑤ Arventi Dekor-100-CH ventilátor 60 m³/h, pára és idő vezérlés, Arventi WSK-100 túlnyomás kibocsátó zsalu, 2,3 m magasan beépítve
 - ⑥ Arventi Dekor-100-CR ventilátor 60 m³/h, idő vezérlés, Földembe építve, tető fölé kivezetve, $\varnothing 100$ mm-es légcsatorna, Arventi CT-125 tetőelem
 - ⑦ Arventi Dekor-100-CD ventilátor 60 m³/h, jelenlét és idő vezérlés, Arventi WSK-100 túlnyomás kibocsátó zsalu, 2,3 m magasan beépítve
- A légcsatornák elburkolata készíthetők, qumts csőhímszekkel, szilko csőből. A csőnek függő helyzetben 20 mm zárt cellás szigeteléssel a padlástérben illu kátrózzott 50 mm UFSÁ szigeteléssel szerelendő.
- A 2 db átszellőzés min. 1,8 m szintkülönbséggel létesítendő.
- ↔ A beltéri készítő mékkül ajtó, ajtó lap alatt rész 2 cm.
- ↔ A ablakok Aeroac EMM-716 3-35 m³/h hígószűrő szabványos részre szerelendő.
- ↔ A redőnyös ablakokkal teljes zárdás ellen alsó útközött kelet beépíteni.

Szemleltető minden mérési a helyszínen ellenőrizni. A terv a Körök Kft. munkája és a törvény szerinti szabványok csak a tervező engedélyével.
A terv csak a kapcsolódó tervekkel és a műszaki leírással együtt érvényes.

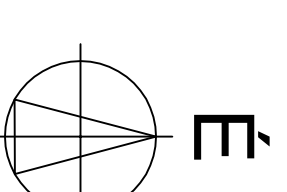

Építés helye: Balatonboglár, Tulipán u. 25.		Dátum 2018.	Lépték 1 : 50
Tul.: Országos Lengyel Önkormányzat		Tervező Szám GSZ-2	Szerkesztő
Tervező: Szerkesztés Szellőzés terv 2.		Körök Kft. Kisbéri út 107-0725 Tel.: 20/9133179, Fax.: 72/315491 7630 Pécs, Zsoltai V.u.9.	