



Konszignációs jel szövege	AB02	AB03	AB04	AB06	AB11	
Sz x M méret	0,80x2,20	1,14x1,48	1,43x1,50	1,43x1,50	1,20x0,60	0,95x2,38
Mennyiség	3	1	1	1	2	1
Nyitásirány	J	B	B	J	J	B
Nyitás típusa	Fix	Bukó-nyíló	Bukó-nyíló/fix, balos	Bukó-nyíló/fix, balos	Bukó-nyíló	Fix
Parapetmagasság	0,00	0,90	0,90	0,90	1,86	0,15
Szemöldökmagasság	2,20	2,38	2,40	2,40	2,46	2,53
Minden ablak 2 rtg-i üvegezésű						
Fal vastagsága	0,54	0,54	0,54	0,54	0,54	0,54
Falszerkezet	_PTH 34 + 20 cm hCEszig	_PTH 34 + 20 cm hCEszig	_PTH 34 + 20 cm hCEszig	_PTH 34 + 20 cm hCEszig	_PTH 34 + 20 cm hCEszig	_PTH 34 + 20 cm hCEszig

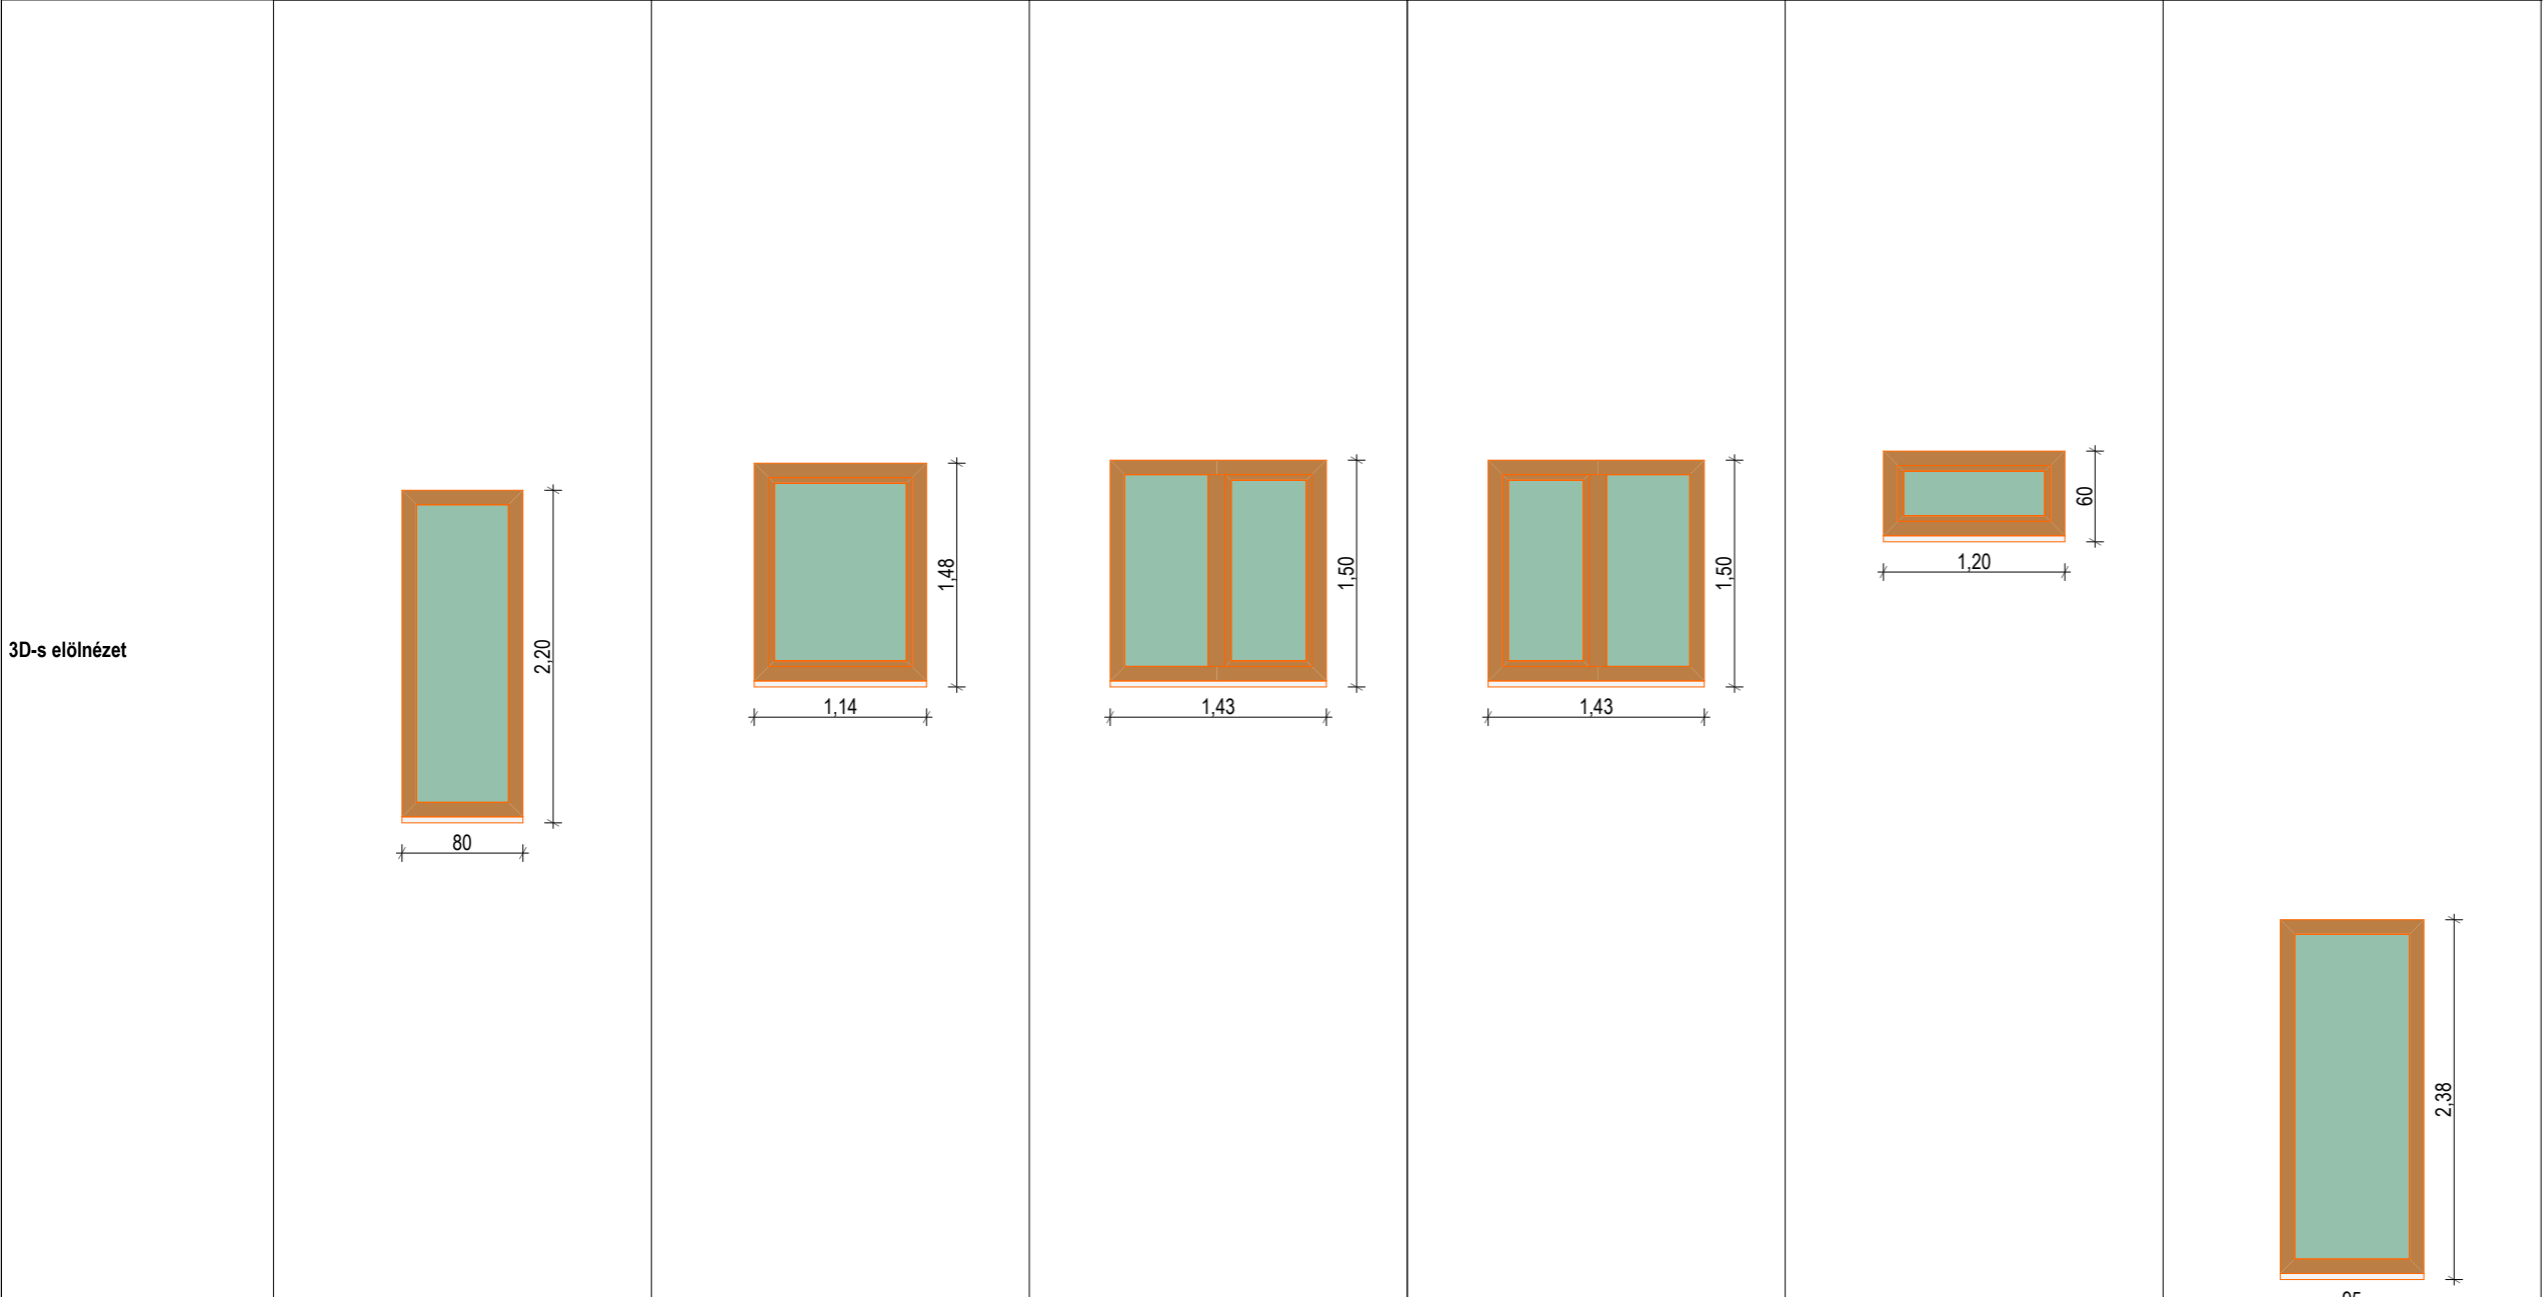

Purenit magasítás	<input type="checkbox"/>	<input type="checkbox"/>	<input type="checkbox"/>	<input type="checkbox"/>	<input type="checkbox"/>	<input type="checkbox"/>
Árnyékoló típusa	nincs	nincs	nincs	nincs	nincs	nincs

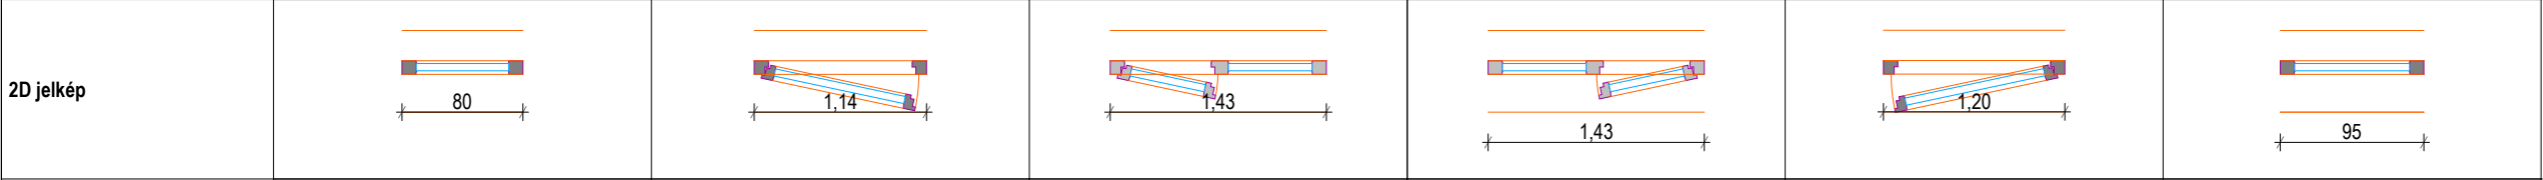

## MEGLÉVŐ ÜDÜLŐ ÁTALAKÍTÁSA

8630 Balatonboglár, Tulipán u. 25.

HRSZ. 1172  
ÉPÍTÉSZ MUNKAKÖZI KIVITELI TERV  
**M 1:1**  
Tervszám : 398/2018 2018. 03. 05.

### ABLAK 1. KONSZIGNÁCIÓ I. ütem

# É-KT.23

Megbízó:  
**Országos Lengyel Önkormányzat**  
1102 Budapest, Állomás u. 10.

Felelős építész tervező :  
**KOÓS MIKLÓS** É1 02-0124

A terv szerzői jogvédelem alatt áll, annak bármilyen módosítása, továbbtervezése, print vagy webes publikálása a szerzői jogi törvény szerint csak a szerzői jog tulajdonosának a hozzájárulásával lehetséges!

Építész tervező:  
**KOÓS ÉPÍTÉSZIRODA KFT.**  
H - 7627 PÉCS, KERT UTCA 6.  
TELEFONSZÁM +36 72 515 886  
info@koos.hu www.koos.hu  
MÉK cégnyilvántartás: C-2-623

**koos.hu**  
Érdeklődőknek | Építkezőknek | Építészeknek



# I. ütem