

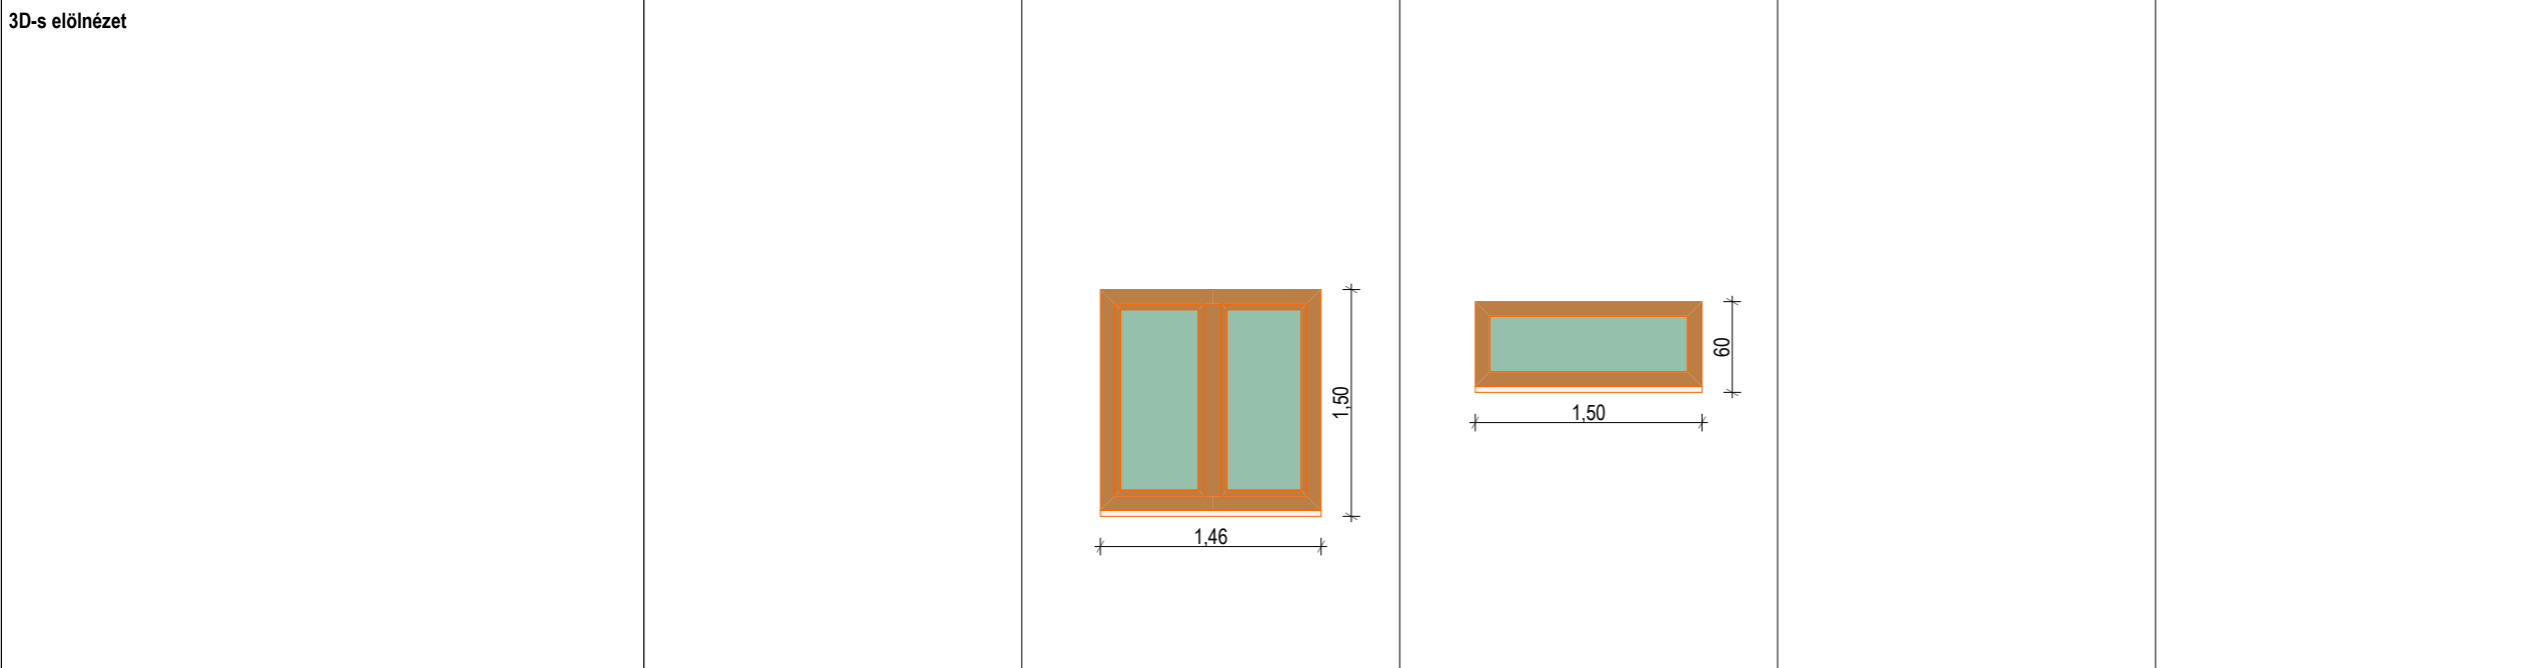
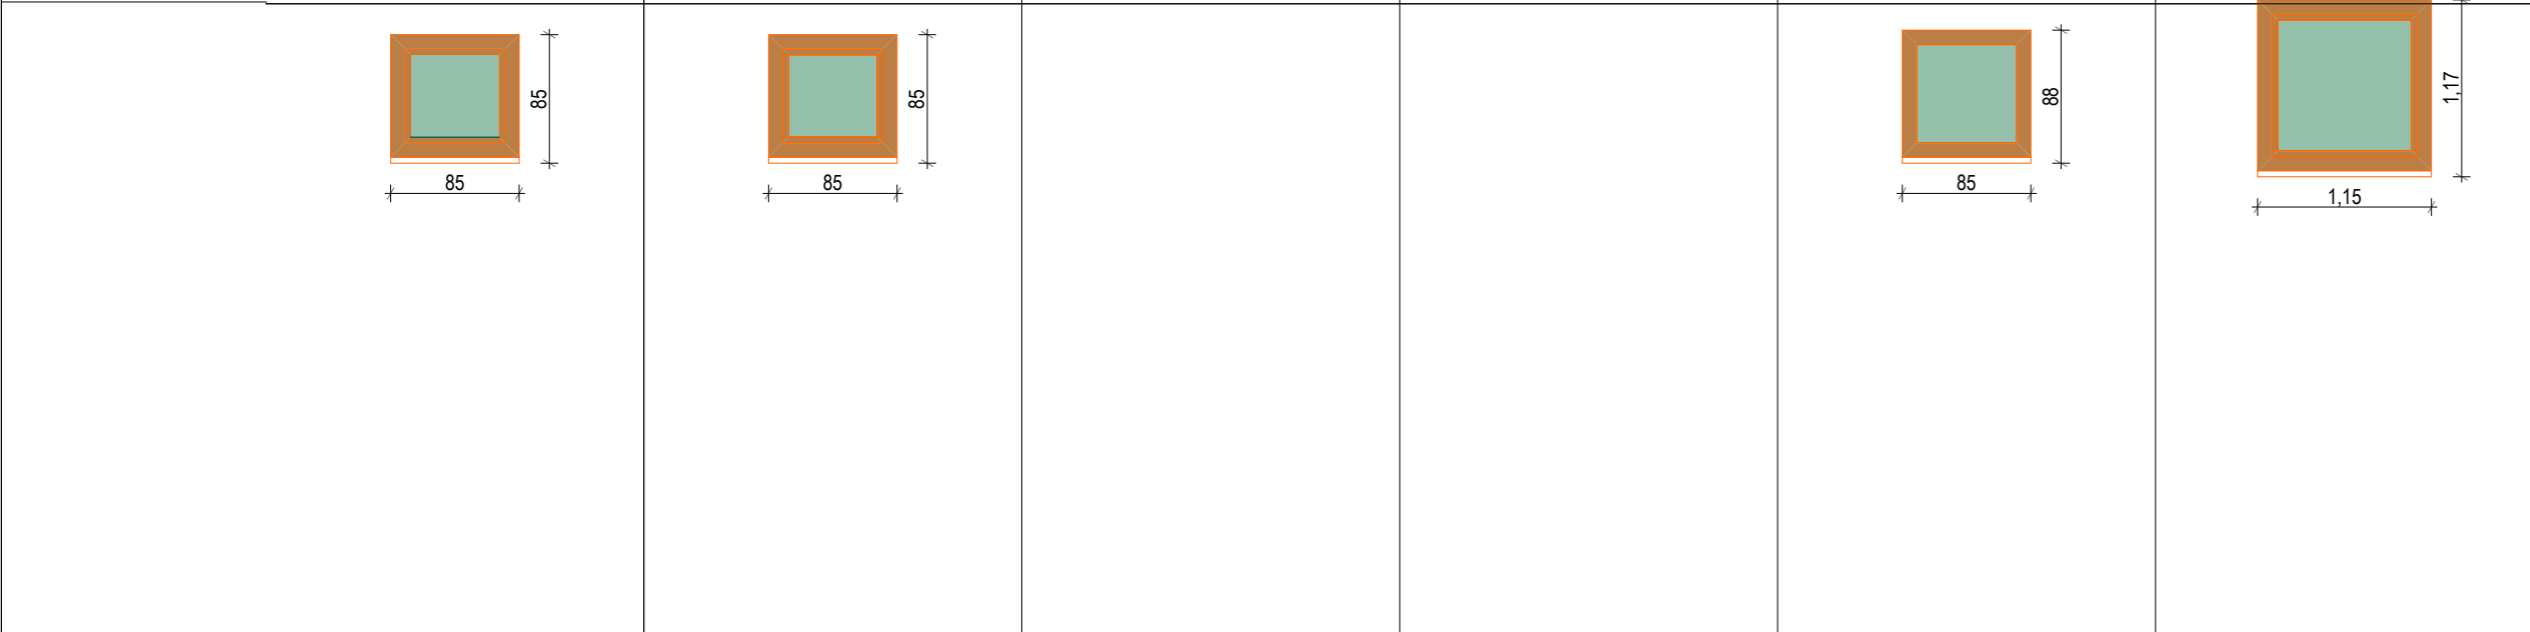


Konszignációs jel szövege	AB12	AB13	AB18	AB20	AB21	
Sz x M méret	0,85x0,85	0,85x0,85	1,46x1,50	1,50x0,60	0,85x0,88	1,15x1,17
Mennyiség	1	1	2	2	2	1
Nyitásirány	B	J	B	B	B	J
Nyitás típusa	Bukó-nyíló	Bukó-nyíló	Bukó-nyíló/Bukó-nyíló tokosztós	Fix	Fix	Bukó-nyíló
Parapetmagasság	1,25	1,25	1,05	0,60	1,25	1,16
Szemöldökmagasság	2,10	2,10	2,55	1,20	2,13	2,33
Minden ablak 2 rtg-i üvegezésű						
Fal vastagsága	0,54	0,54	0,54	0,16	0,54	0,54
Falszerkezet	_PTH 34 + 20 cm hCEszig	_PTH 34 + 20 cm hCEszig	_PTH 34 + 20 cm hCEszig	25 % 47532820	_PTH 34 + 20 cm hCEszig	_PTH 34 + 20 cm hCEszig

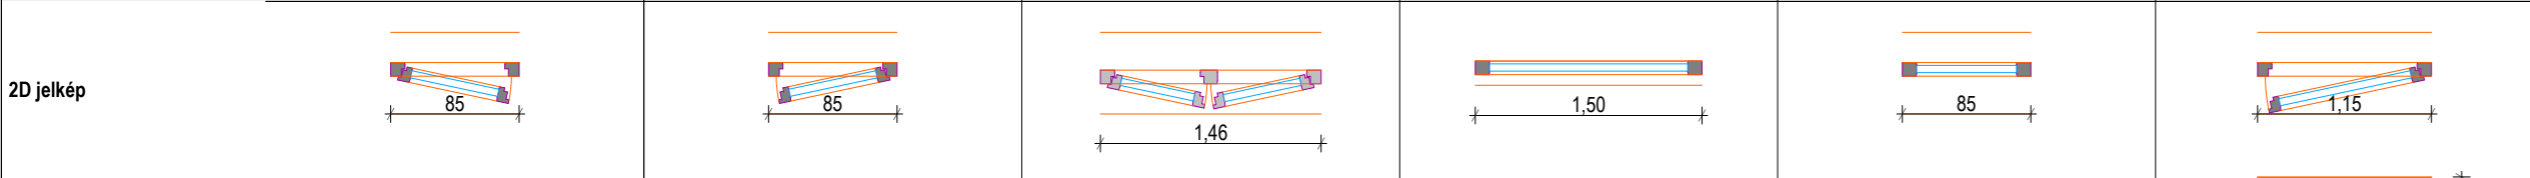

Purenit magasítás	<input type="checkbox"/>	<input type="checkbox"/>	<input type="checkbox"/>	<input type="checkbox"/>	<input type="checkbox"/>	<input type="checkbox"/>
Árnyékoló típusa	nincs	nincs	nincs	nincs	nincs	nincs

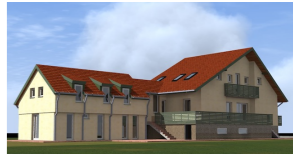

MEGLÉVŐ ÜDÜLŐ ÁTALAKÍTÁSA

8630 Balatonboglár, Tulipán u. 25.

HRSZ. 1172

ÉPÍTÉSZ MUNKAKÖZI KIVITELI TERV

M 1:1

Tervszám : 398/2018 2018. 03. 05.

ABLAK 2. KONSZIGNÁCIÓ I. ütem

É-KT.24

Megbízó:
Országos Lengyel Önkormányzat
1102 Budapest, Állomás u. 10.

Felelős építész tervező :

KOÓS MIKLÓS É1 02-0124

A terv szerzői jogvédelem alatt áll, annak bármilyen módosítása, továbbtervezése, print vagy webes publikálása a szerzői jogi törvény szerint csak a szerzői jog tulajdonosának a hozzájárulásával lehetséges!

építész tervező:

KOÓS ÉPÍTÉSZIRODA KFT.
H - 7627 PÉCS, KERT UTCA 6.
TELEFONSZÁM +36 72 515 886
info@koos.hu www.koos.hu
MÉK cégnyilvántartás: C-2-623

koos.hu
érdeklődőknek | építkezőknek | építészeknek



I. ütem