



Konszignációs jel szövege	AB02	AB03	AB04	AB06	AB	
Sz x M méret	0,80x2,20	1,14x1,48	1,43x1,50	1,43x1,50	1,20x0,60	0,90x
Mennyiség	3	1	1	1	2	
Nyitásirány	J	B	B	J	J	
Nyitás típusa	Fix	Bukó-nyíló	Bukó-nyíló/fix, balos	Bukó-nyíló/fix, balos	Bukó-nyíló	Bukó-
Parapetmagasság	0,00	0,90	0,90	0,90	1,86	
Szemöldökmagasság	2,20	2,38	2,40	2,40	2,46	
Minden ablak 2 rtg-i üvegezésű						
Fal vastagsága	0,54	0,54	0,54	0,54	0,54	
Falszerkezet	_PTH 34 + 20 cm hŰEszig	_PTH 34 + 20 cm hŰEszig	_PTH 34 + 20 cm hŰEszig	_PTH 34 + 20 cm hŰEszig	_PTH 34 + 20 cm hŰEszig	_PTH 30+20 cm hŰEszig

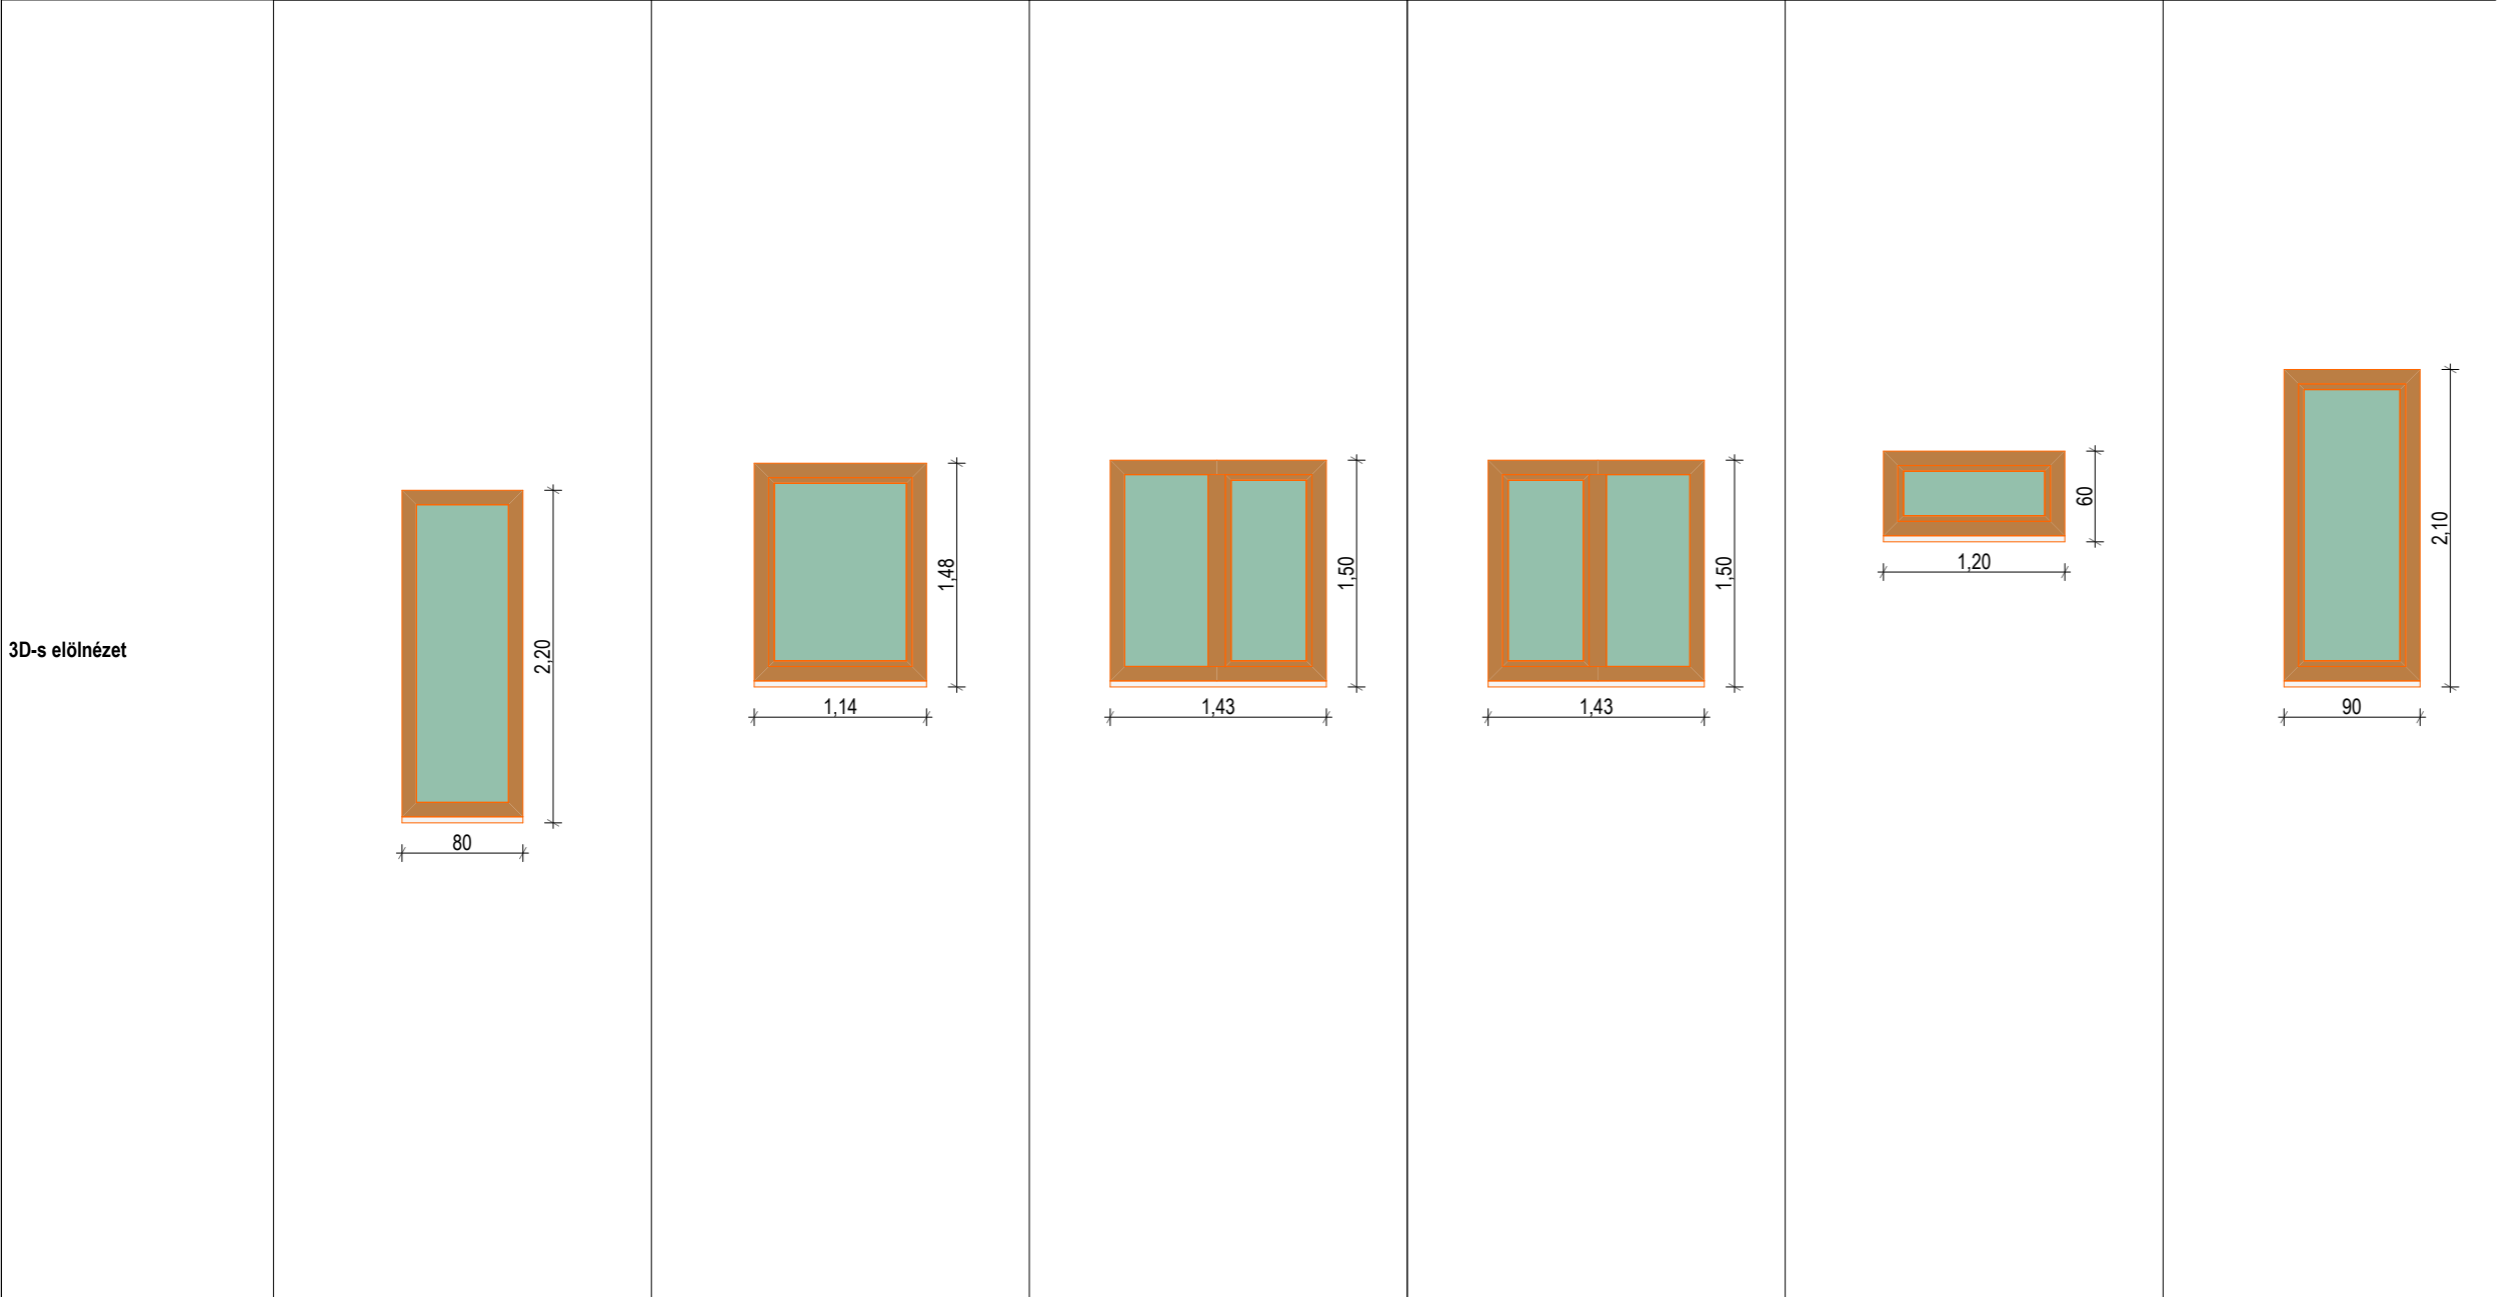

Purenit magasítás	<input type="checkbox"/>	<input type="checkbox"/>	<input type="checkbox"/>	<input type="checkbox"/>	<input type="checkbox"/>	<input type="checkbox"/>
Árnyékoló típusa	nincs	nincs	nincs	nincs	nincs	nincs

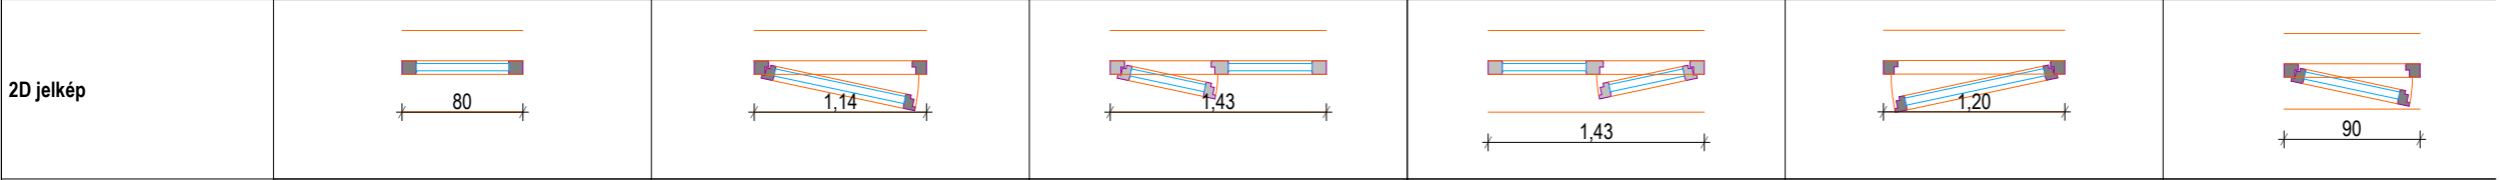

## MEGLÉVŐ ÜDÜLŐ ÁTALAKÍTÁSA

8630 Balatonboglár, Tulipán u. 25.

HRSZ. 1172

ÉPÍTÉSZ MUNKAKÖZI KIVITELI TERV

M 1:1

Tervszám : 398/2018 2018. 02. 28.

## ABLAK 1. KONSZIGNÁCIÓ

## É-KT.25

Megbízó:  
Országos Lengyel Önkormányzat  
1102 Budapest, Állomás u. 10.

Felelős építész tervező :

KOÓS MIKLÓS É1 02-0124

KIVITELEZÉSRE NEM ALKALMAS,  
MUNKAKÖZI TERV

A terv szerzői jogvédelem alatt áll, annak bármilyen módosítása, továbbtervezése, print vagy webes publikálása a szerzői jogi törvény szerint csak a szerzői jog tulajdonosának a hozzájárulásával lehetséges!

Építész tervező:

**KOÓS ÉPÍTÉSZIRODA KFT.**  
H - 7627 PÉCS, KERT UTCA 6.  
TELEFONSZÁM +36 72 515 886  
info@koos.hu www.koos.hu  
MÉK cégnyilvántartás: C-2-623

koos.hu  
Érdelklődőknek | Építkezőknek | Építészneknek

