



Konszignációs jel szövege	AB12	AB13	AB14	AB16	AB18	AB20
Sz x M méret	0,85x0,85	1,46x1,50	0,90x0,60	0,80x2,38	1,50x0,60	0,85x0,88
Mennyiség	1	2	1	1	2	2
Nyitásirány	J	B	B	B	B	B
Nyitás típusa	Bukó-nyíló	Bukó-nyíló/Bukó-nyíló tokosztós	Bukó-nyíló	Fix	Fix	Fix
Parapetmagasság	1,25	1,05	1,80	0,00	0,60	1,25
Szemöldökmagasság	2,10	2,55	2,40	2,38	1,20	2,13
Minden ablak 2 rtg-i üvegezésű						
Fal vastagsága	0,54	0,54	0,54	0,54	0,16	0,54
Falszerkezet	_PTH 34 + 20 cm hCEszig	_PTH 34 + 20 cm hCEszig	_PTH 34 + 20 cm hCEszig	_PTH 34 + 20 cm hCEszig	25 % 47532820	_PTH 34 + 20 cm hCEszig

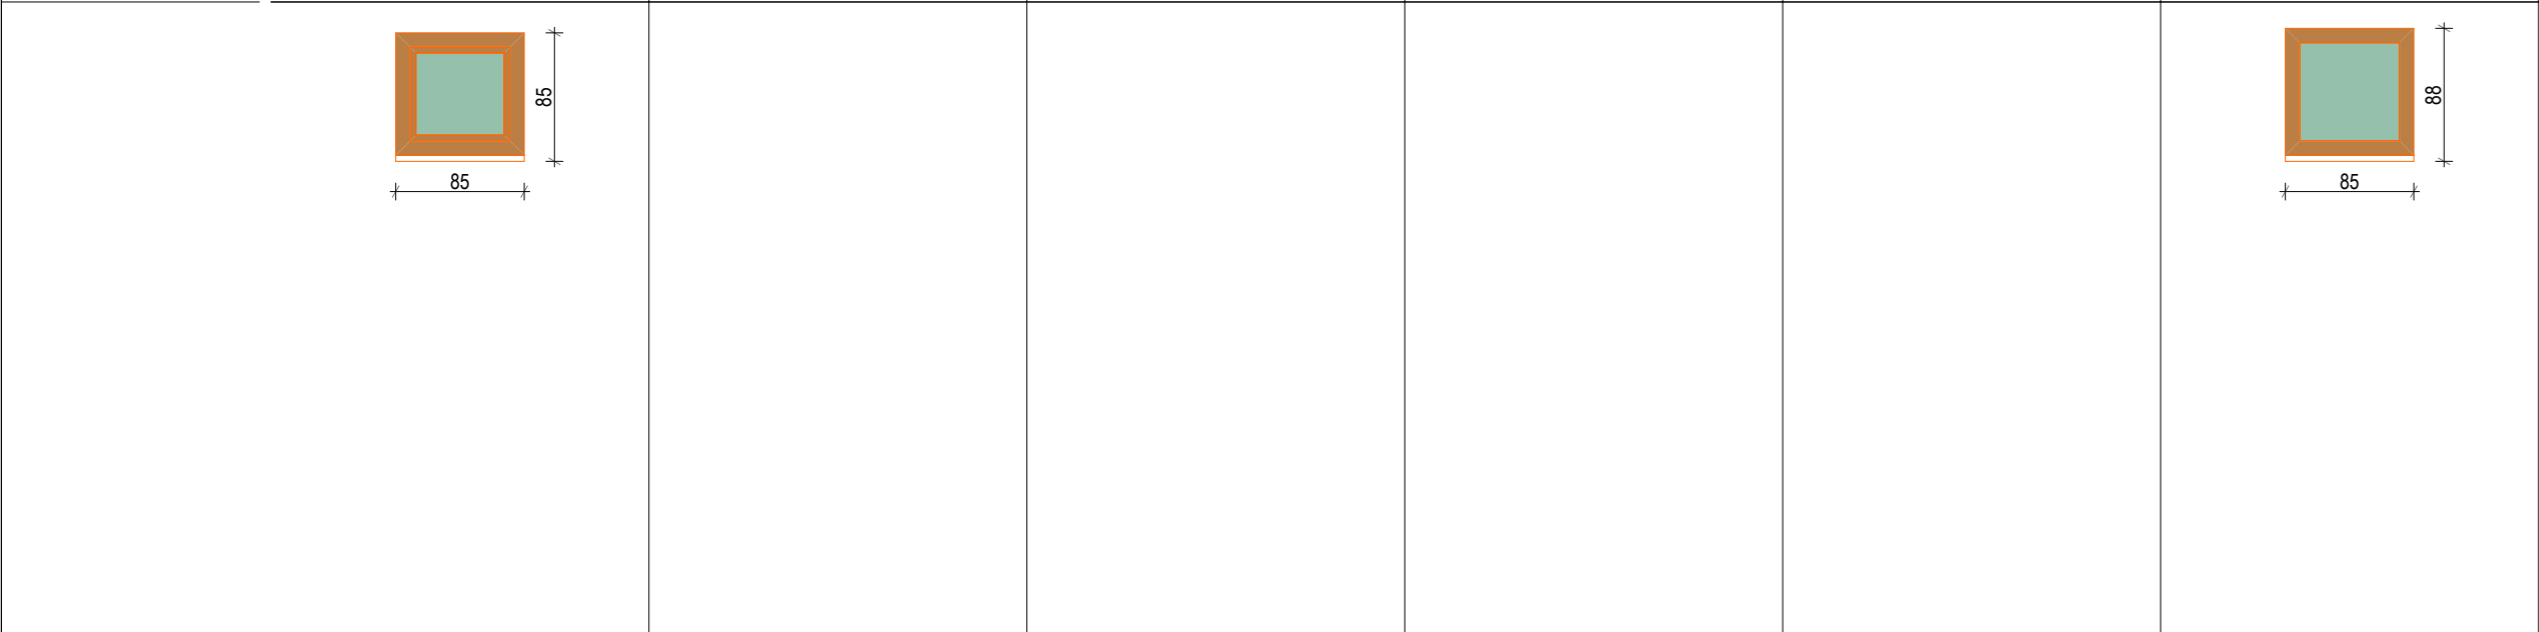

Purenit magasítás	<input type="checkbox"/>	<input type="checkbox"/>	<input type="checkbox"/>	<input type="checkbox"/>	<input type="checkbox"/>	<input type="checkbox"/>
Árnyékoló típusa	nincs	nincs	nincs	nincs	nincs	nincs

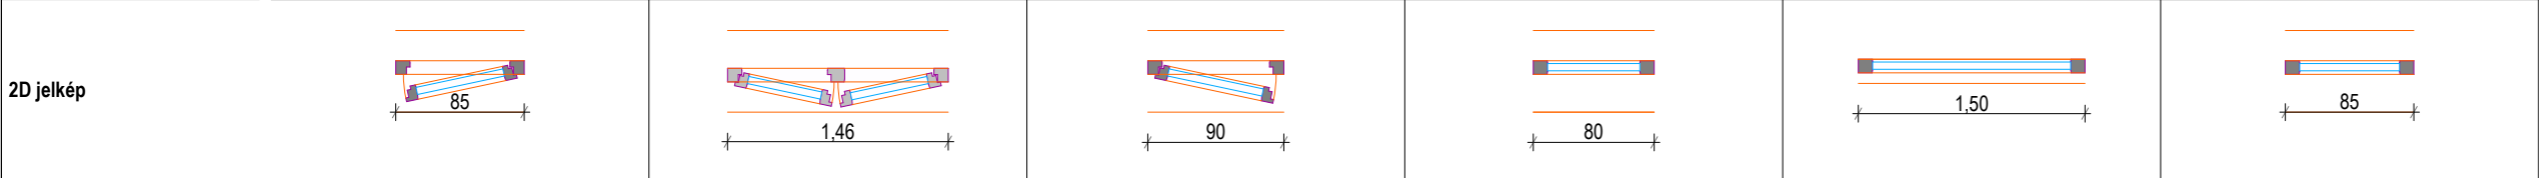

## MEGLÉVŐ ÜDÜLŐ ÁTALAKÍTÁSA

8630 Balatonboglár, Tulipán u. 25.

HRSZ. 1172

ÉPÍTÉSZ MUNKAKÖZI KIVITELI TERV

M 1:1

Tervszám : 398/2018 2018. 02. 28.

## ABLAK 3. KONSZIGNÁCIÓ

## É-KT.27

Megbízó:  
Országos Lengyel Önkormányzat  
1102 Budapest, Állomás u. 10.

Felelős építész tervező :

KOÓS MIKLÓS É1 02-0124

KIVITELEZÉSRE NEM ALKALMAS,  
MUNKAKÖZI TERV

A terv szerzői jogvédelem alatt áll, annak bármilyen módosítása, továbbtervezése, print vagy webes publikálása a szerzői jogi törvény szerint csak a szerzői jog tulajdonosának a hozzájárulásával lehetséges!

Építész tervező:

KOÓS ÉPÍTÉSZIRODA KFT.  
H - 7627 PÉCS, KERT UTCA 6.  
TELEFONSZÁM +36 72 515 886  
info@koos.hu www.koos.hu  
MÉK cégnyilvántartás: C-2-623

koos.hu  
érdekeltőknek | építkezőknek | építészeknek

