
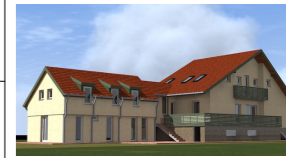


FÖLDSZINT BRUTTÓ SZINTTERÜLETE: 253,74 m<sup>2</sup>  
 FÖLDSZINT ÖSSZES HASZNOS ALAPTERÜLET: A épület 102,41 + B épület 59,81/66,34 = 162,22 / 168,75 m<sup>2</sup>

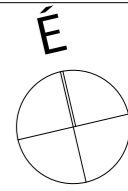

**MEGLÉVŐ ÜDÜLŐ  
 ÁTALAKÍTÁSA**  
 8630 Balatonboglár, Tulipán u. 25.

HRSZ. 1172  
 ÉPÍTÉS MUNKAKÖZI KIVITELI TERV  
**M 1:50, 1:100**  
 Tervszám : 398/2018 2018. 02. 28.

**FÖLDSZINTI  
 ALAPRAJZ A ép.**

**É-KT.5**

Megbízó:  
**Országos Lengyel Önkormányzat**  
 1102 Budapest, Állomás u. 10.

Felelős építész tervező :  
**KOÓS MIKLÓS** É1 02-0124

*Miklós Koós*

KIVITELÉZÉSRE NEM ALKALMAS,  
 MUNKAKÖZI TERV


A terv szerzői jogvédelem alatt áll, annak bármilyen módosítása, továbbtervezése, print vagy webes publikálása a szerzői jogi törvény szerint csak a szerzői jog tulajdonosának a hozzájárulásával lehetséges!

Építész tervező:  
**KOÓS ÉPÍTÉSZIRODA KFT.**  
 H - 7627 PÉCS, KERT UTCA 6.  
 TELEFONSZÁM +36 72 515 886  
 info@koos.hu www.koos.hu  
 MÉK cégnyilvántartás: C-2-623

**koos.hu**  
 érdeklődőknek | építkezőknek | építésszeknek



Az fenti QR kód tartalmazza az elérhetőségeinket, melyet egy erre alkalmas (telefon)készülékkel megjeleníthet és eltarthat.

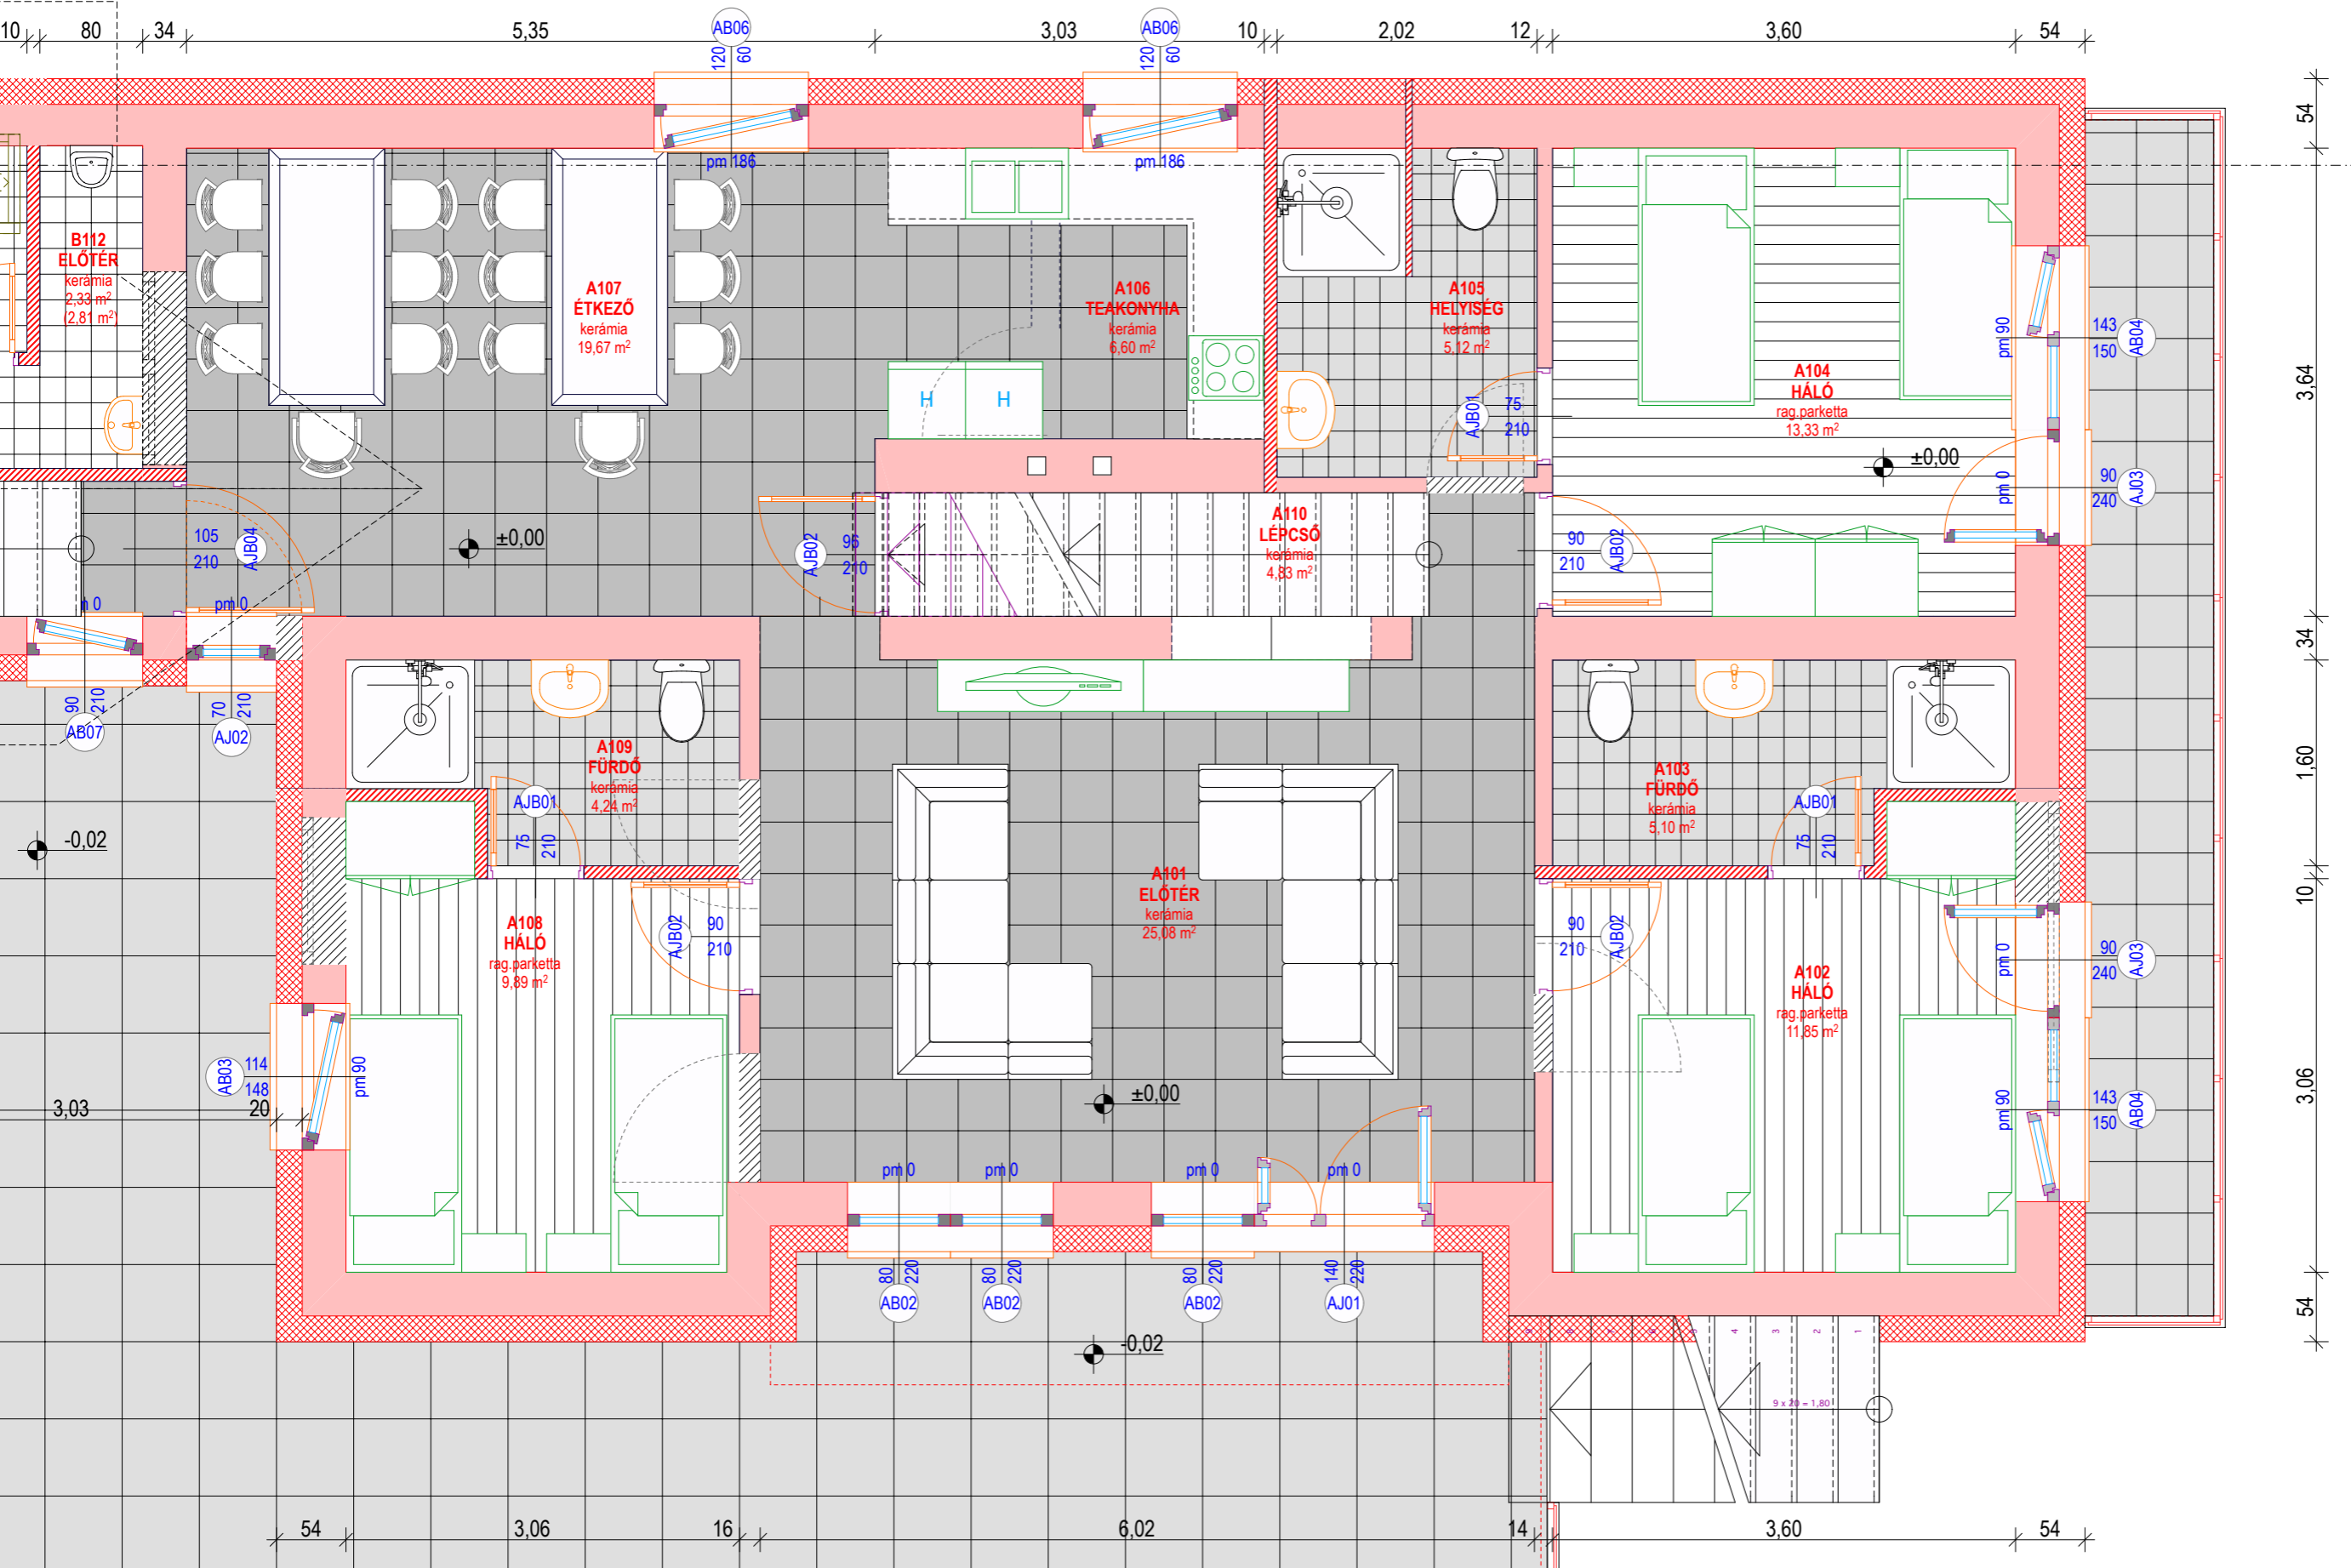

**A ÉPÜLET FSZT 3\*2 = 6 FŐ**