


L1,L2,L3 3x230/400V, 50Hz, In = 25A, Iz3f = 2,5kA

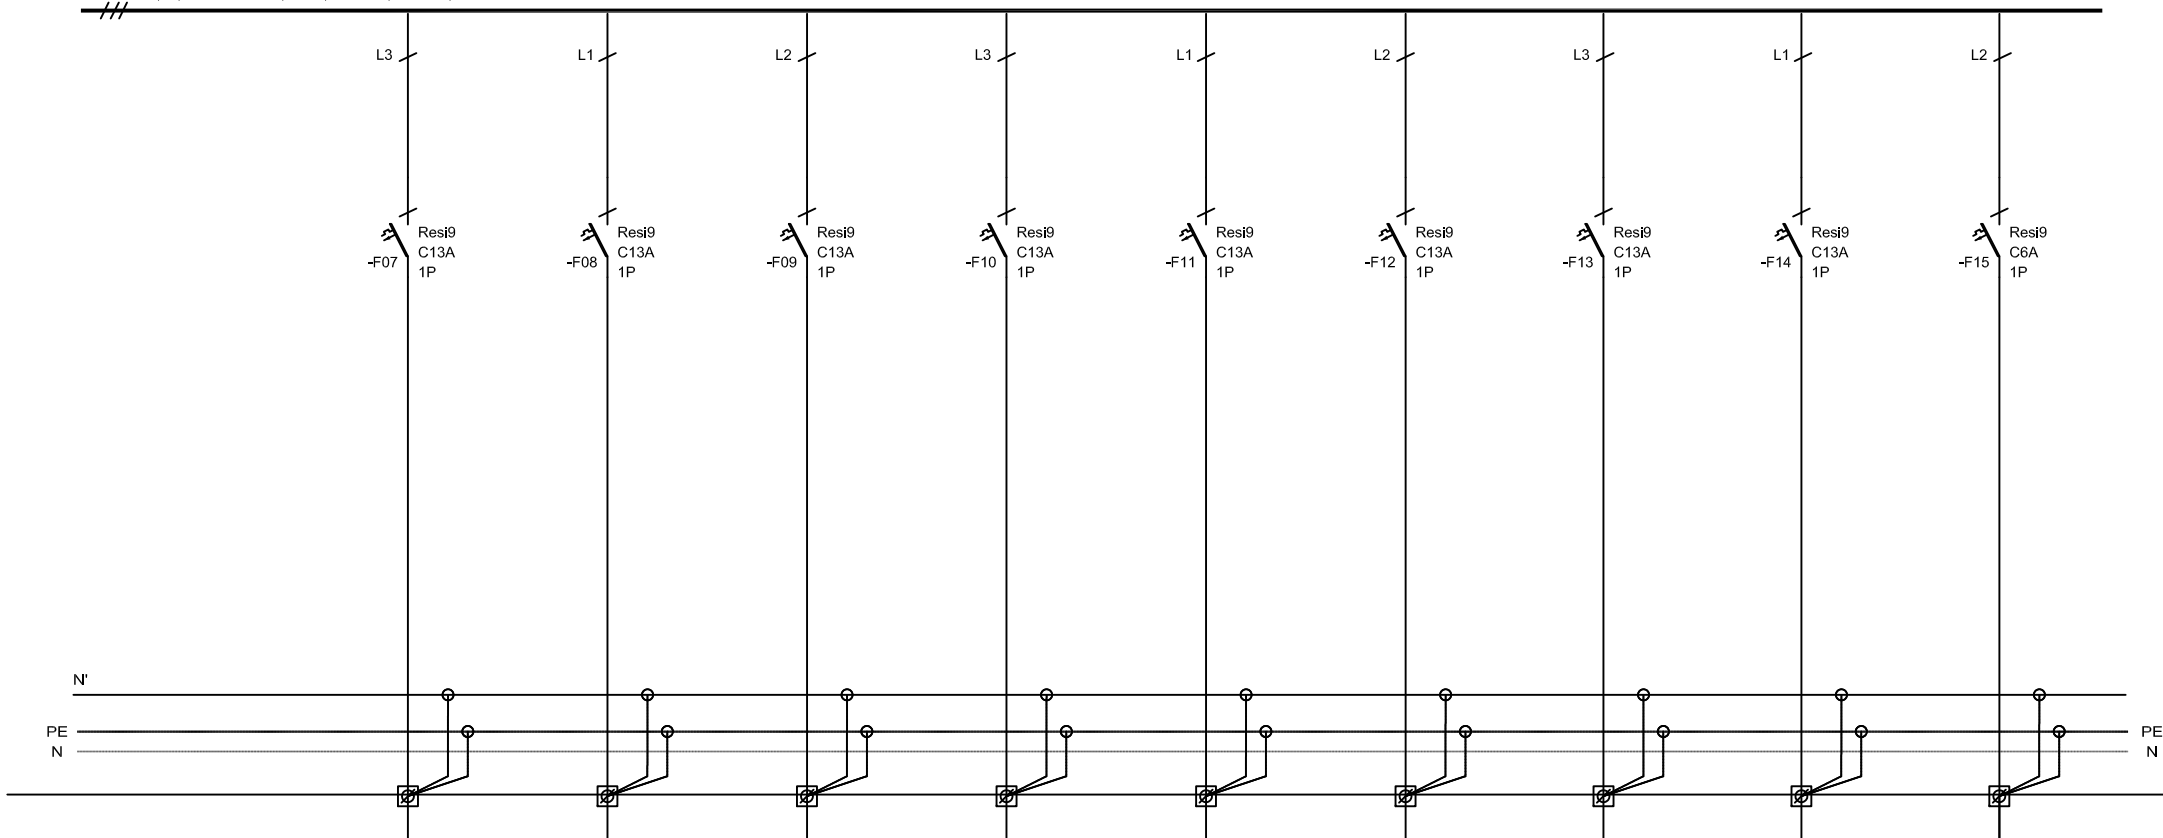


LEÁGÁZÁSSZÁM	7	8	9	10	11	12	13	14	15
MEGNEVEZÉS	Általános dugalj	Vizes helyiség dugalj	Konyha dugalj-1	Konyha dugalj-2	Gépeszet dugalj	Wifi dugalj	Szellőző ventilátorok	Kazán	HMV szivattyú
TELJESÍTMÉNY [kW]									
ÁRAMERŐSSÉG [A]	13	13	13	13	13	13	13	13	6
VEZETÉK	TÍPUS	H07V-U	H07V-U	H07V-U	H07V-U	H07V-U	H07V-U	H07V-U	H07V-U
	KERM. [mm ²]	3x1x1,5	3x1x1,5	3x1x1,5	3x1x1,5	3x1x1,5	3x1x1,5	3x1x1,5	3x1x1,5

JELEN TERV TAKÁCS KRISTÓF E.V. SZELLEMI TULAJDONA

			Kelt	2018.02.28.	Takács Kristóf egyéni vállalkozó <small>7624 Pécs, Szigeti út 4/B 9.em 2. takacs.kristof.89@gmail.com 30/433 6641</small>	Tárgy:	8630 Balatonboglár, Tulipán u. 25. alatti meglévő üdülő épületek átalaktása villamos kiviteli tervdokumentáció	Terv:	'EP' jelű "A" épület pinceszintű elosztóberendezés egyvonalas terve	Tervtípus :	Kiviteli terv	Méret:	A4	Össz.:	4
Jele	Változás	Kelte	Név	Tervező		Takács Kristóf	Eng.sz.	V 02-01391	Rajzszám :	V-08	Lapsz.:	2			

L1,L2,L3 3x230/400V, 50Hz, In = 25A, Iz3f = 2,5kA

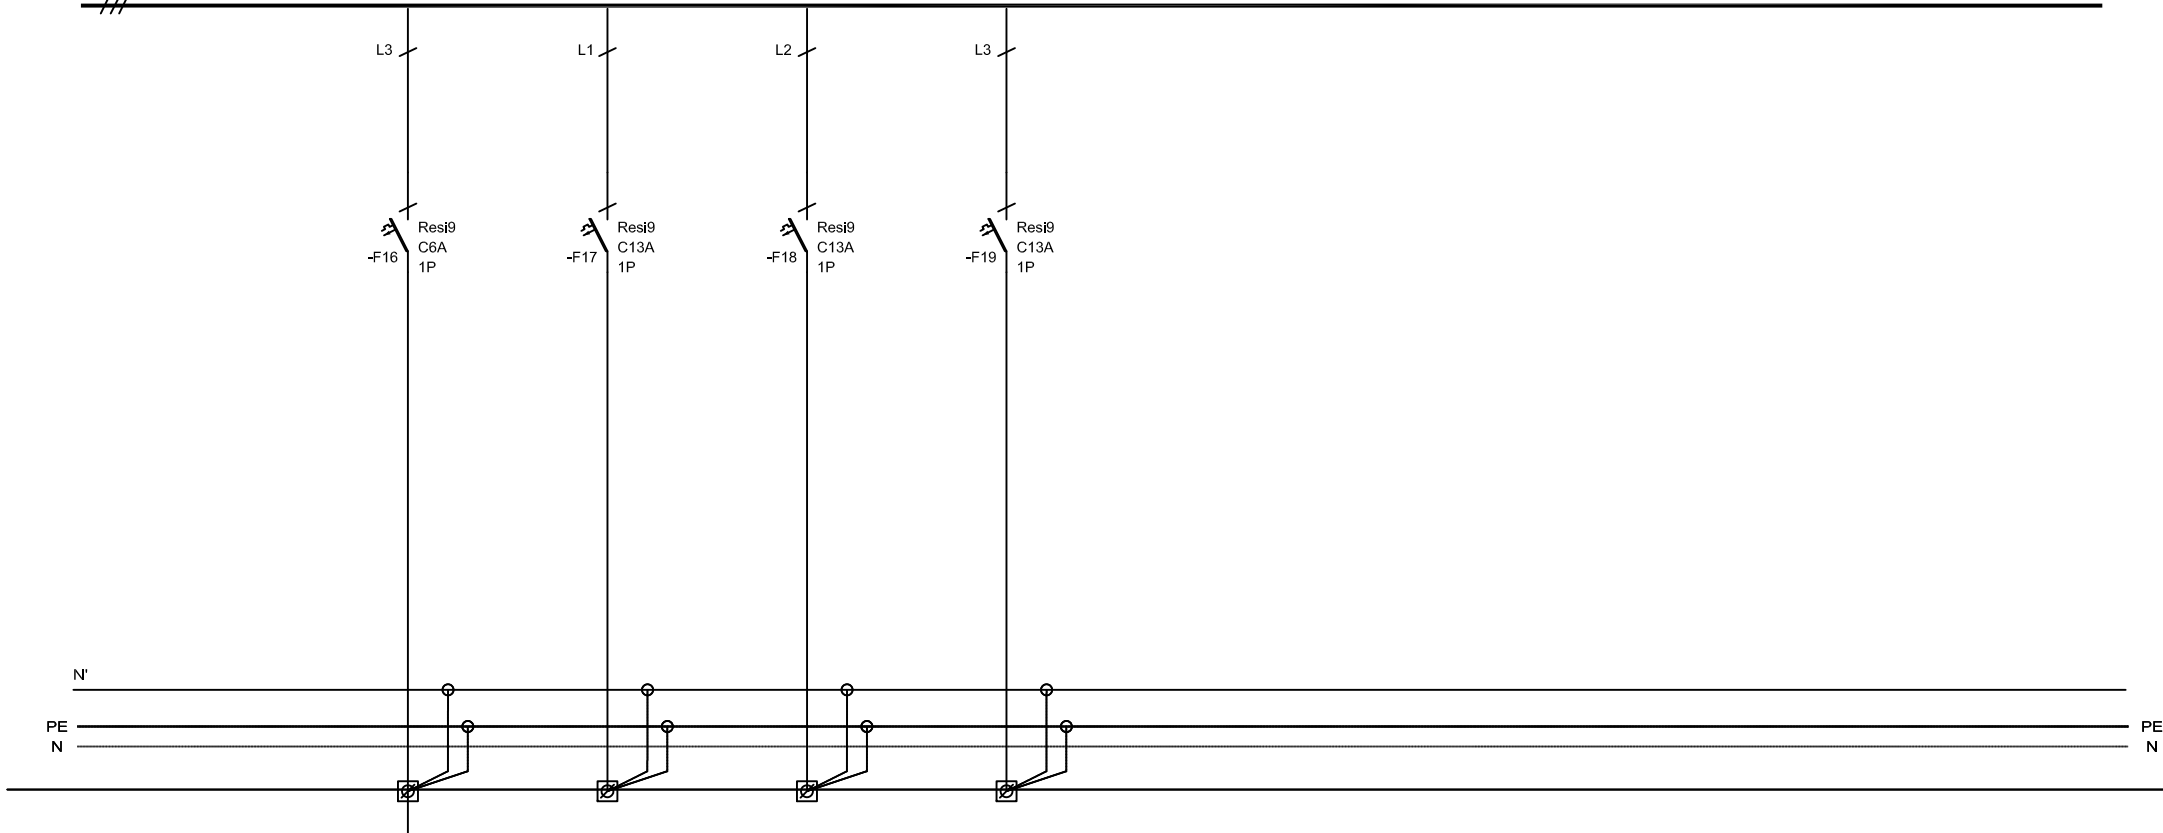

LEÁGAZÁSSZÁM	16	17	18	19				
MEGNEVEZÉS	Fűtés szivattyú	Tartalék	Tartalék	Tartalék				
TELJESÍTMÉNY [kW]								
ÁRAMERŐSSÉG [A]	6							
VEZETÉK	TÍPUS	H07V-U						
	KERM. [mm²]	3x1x1,5						

JELEN TERV TAKÁCS KRISTÓF E.V. SZELLEMI TULAJDONA

				Kelt	2018.02.28.	Takács Kristóf egyéni vállalkozó <small>7624 Pécs, Szigeti út 4/B 9.em 2. takacs.kristof.89@gmail.com 30/433 6641</small>	Tárgy: 8630 Balatonboglár, Tulipán u. 25. alatti meglévő üdülő épületek átalakítása villamos kiviteli tervdokumentáció	Terv: 'EP' jelű "A" épület pincszintű elosztóberendezés egyvonalas terve	Tervtípus :	Kiviteli terv	Méret:	Össz.:
Jele	Változás	Kelte	Név	Eng.sz.	V 02-01391				Rajzszám :	V-08	A4	4

