

Fonyódi Járási Hivatal
Balatonboglár 8630 Szabadság u. 15.

E-hiteles térképmásolat


2017.05.08 16:18:24

Helyrajzi szám: BALATONBOGLÁR belterület 1172


Megrendelés szám: 7/482/2017

Méretarány: 1 : 1000


Térrajzszám: 13297050002017

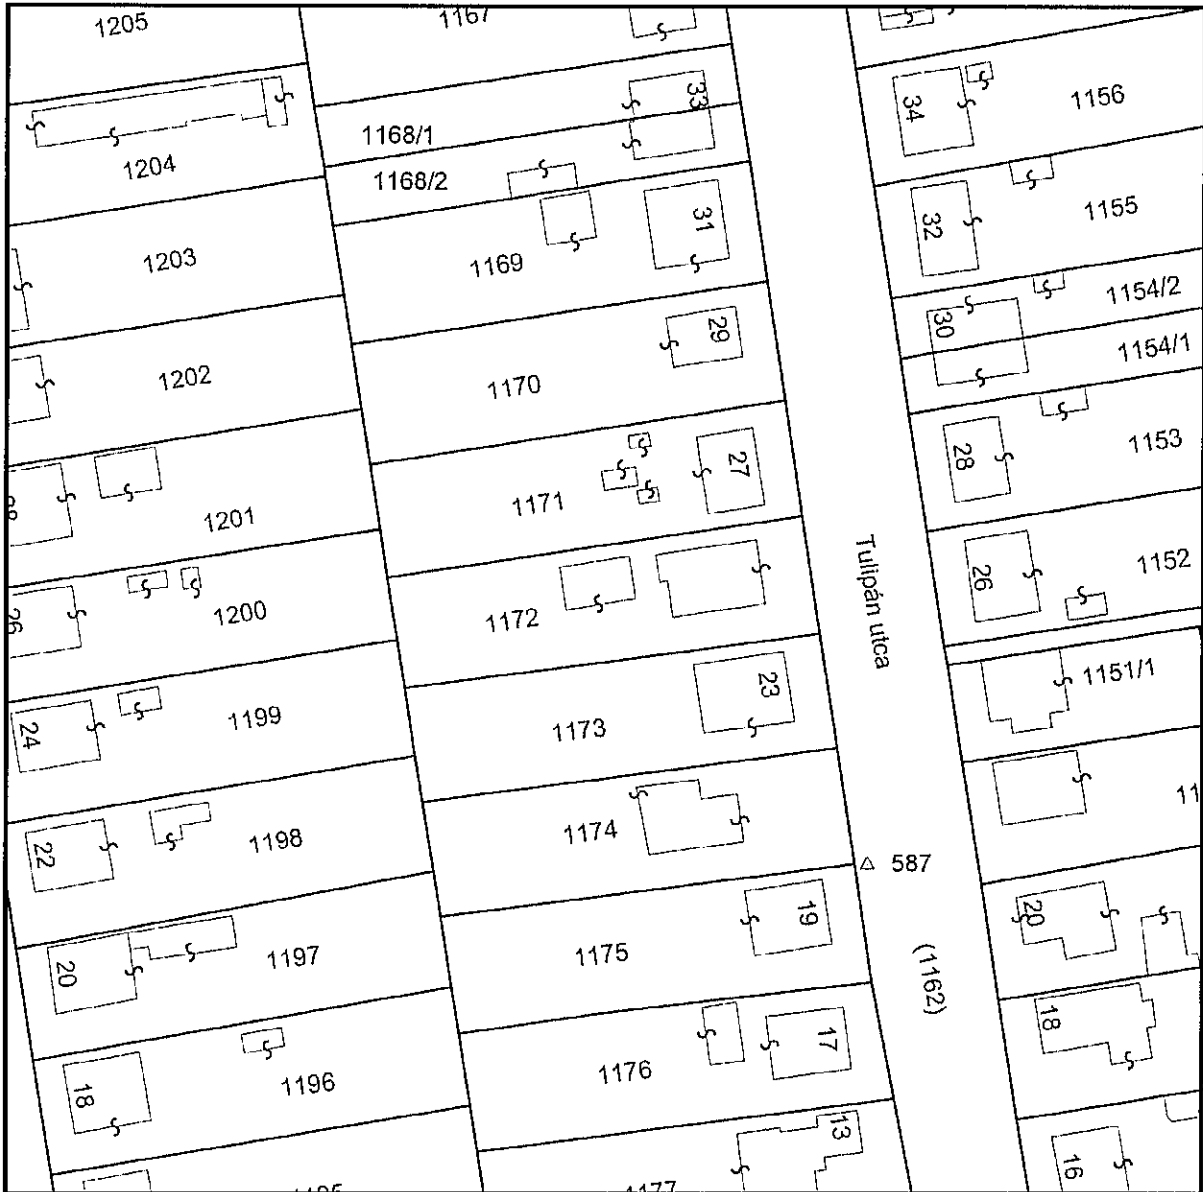

A térképmásolat a kiadást megelőző napig megegyező az ingatlan-nyilvántartási térképi adatbázis tartalmával.

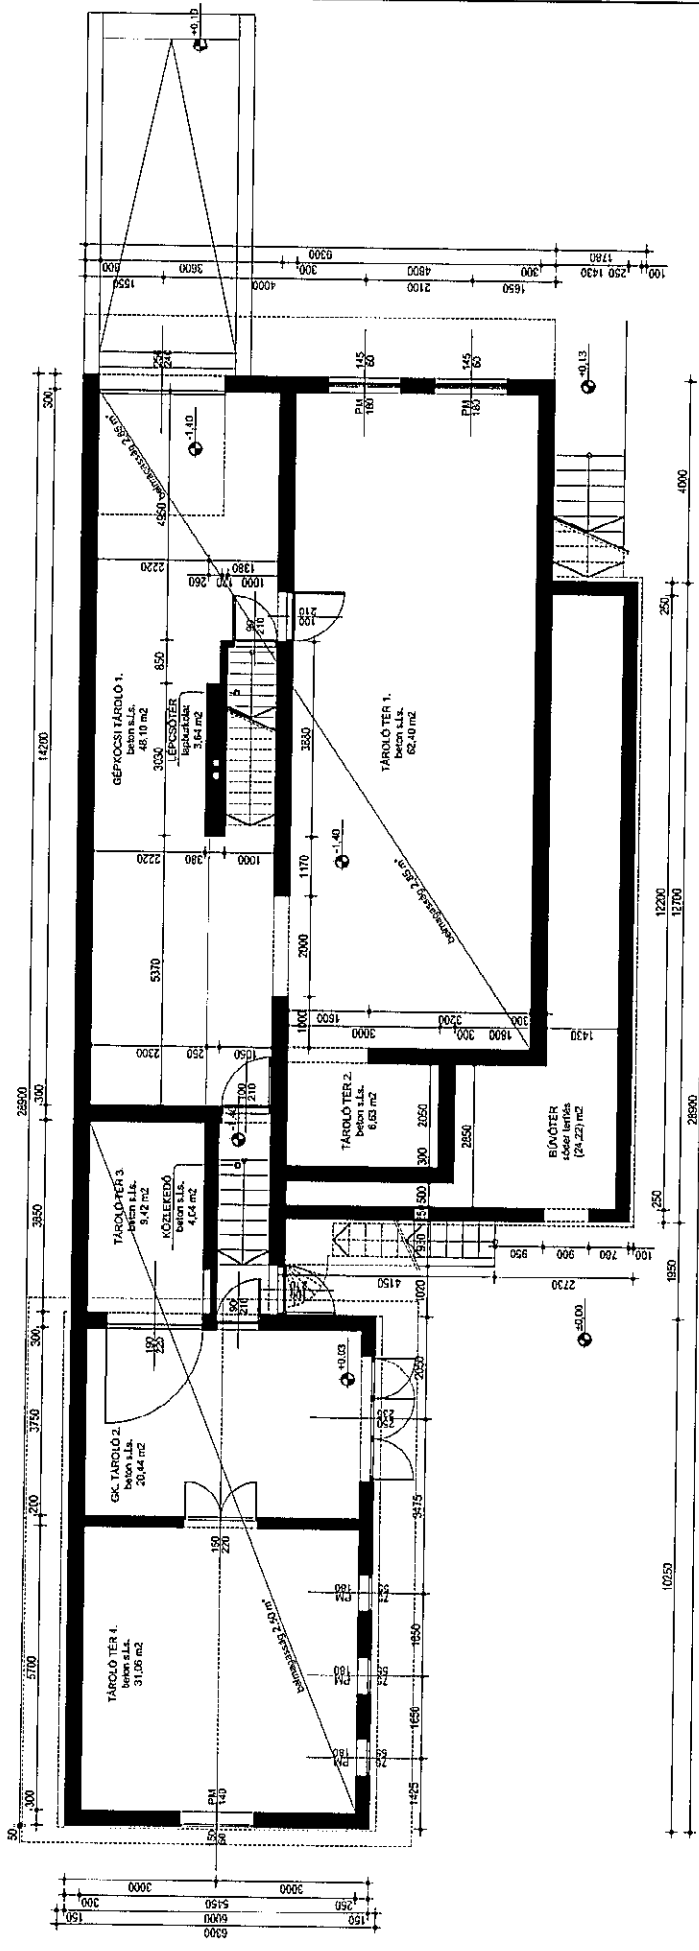

FELMÉRT PINCESZINTI ALAPRAJZ


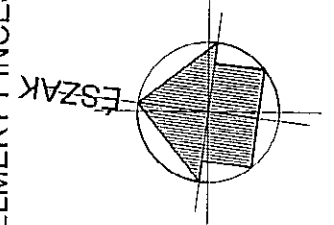


MEGJEGYZÉSEK
 -A házagszámok a vonatkozó táblázatban találhatók.

Tulipán u. 25.dwg **F-01**


ÉPÍTETŐ: ORSZÁGOS LENCSEYEL ÖNKORMÁNYZAT
 (+36-1-281-1798) 1102 BUDAPEST, ÁLLOMÁS U. 10.
 TERVEZŐ: BENE ATTILA (+36-30-540-3366) E 01-9634
 MEGLEVŐ TÖRBSZINTES LAKÓÉPÜLET ÁTALAKÍTÁSA
 NEMZETISÉGI OKTATÁSI ÉS KÉPZÉSI KÖZPONTTÁ
 8630 BALATONBOGLÁR, Tulipán utca 25. szám.....1172 hrsz.
 ÉPÍTÉSZETI TERVEK.....2017. MÁJUS 02.
 FELMÉRT PINCESZINTI ALAPRAJZ M=1:100

FELMÉRT TETŐSZINTI ALAPRAJZ

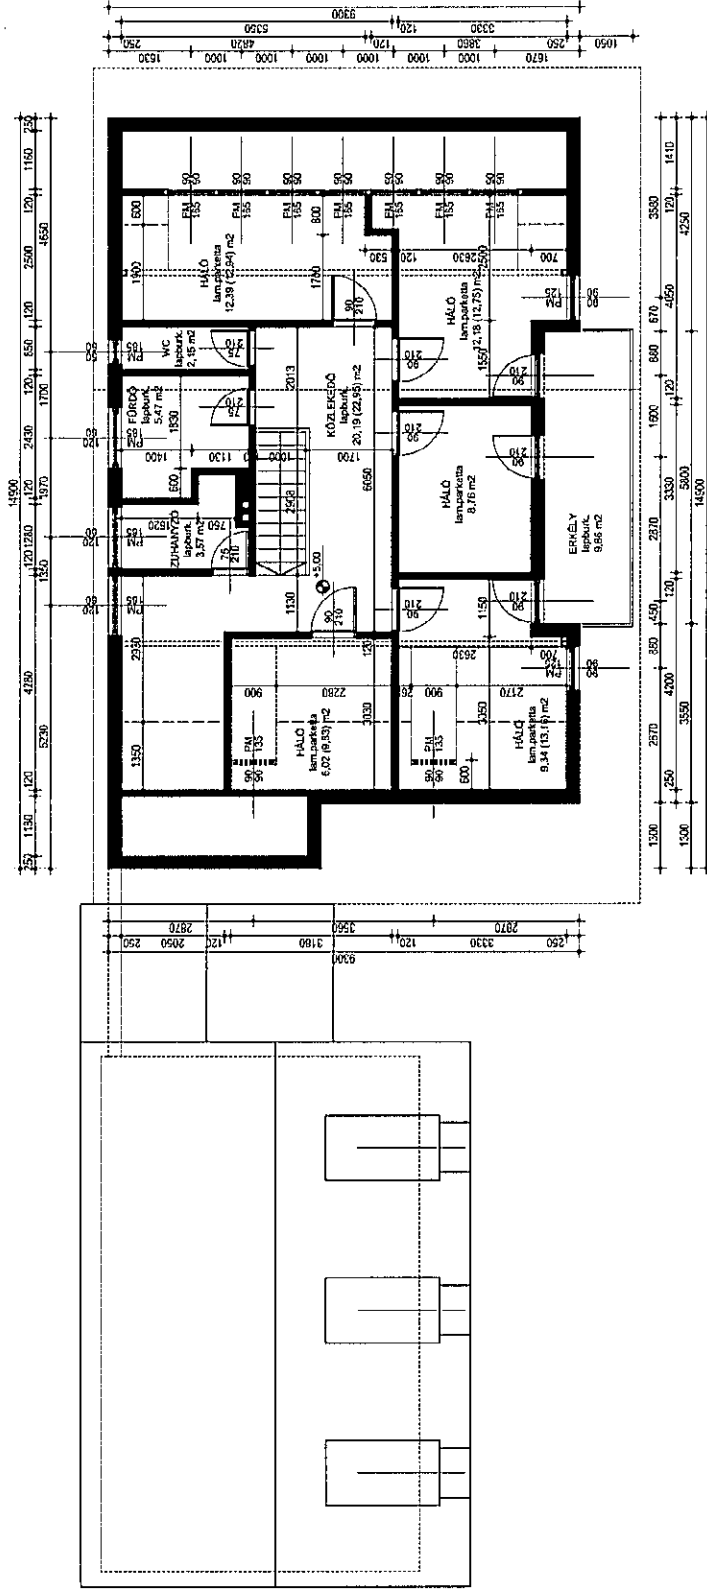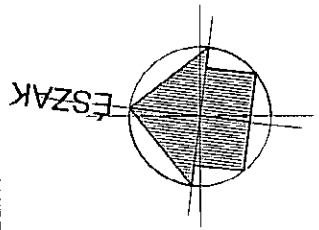

ÉPÍTETŐ: ORSZÁGOS LENGYEL ÖNKORMÁNYZAT
(+36-1-261-1798) 1102 BUDAPEST, ÁLLOMÁS U. 10.
TERVEZŐ: BENE ATTILA (+36-30-540-3305) É 01-0634
MEGLÉVŐ TÖBBSZINTES LAKÓÉPÜLET ÁTALAKÍTÁSA
..... NEMZETISÉGI OKTATÁSI ÉS KÉPZÉSI KÖZPONTTÁ
8630 BALATONBOGLÁR, Tulipán utca 25. szám.....1172 hrsz.
ÉPÍTÉSZETI TERVLAPOK.....2017. MÁJUS 02.
FELMÉRT TETŐSZINTI ALAPRAJZ MF:1:100

Tulipán u. 25.dwg F-03

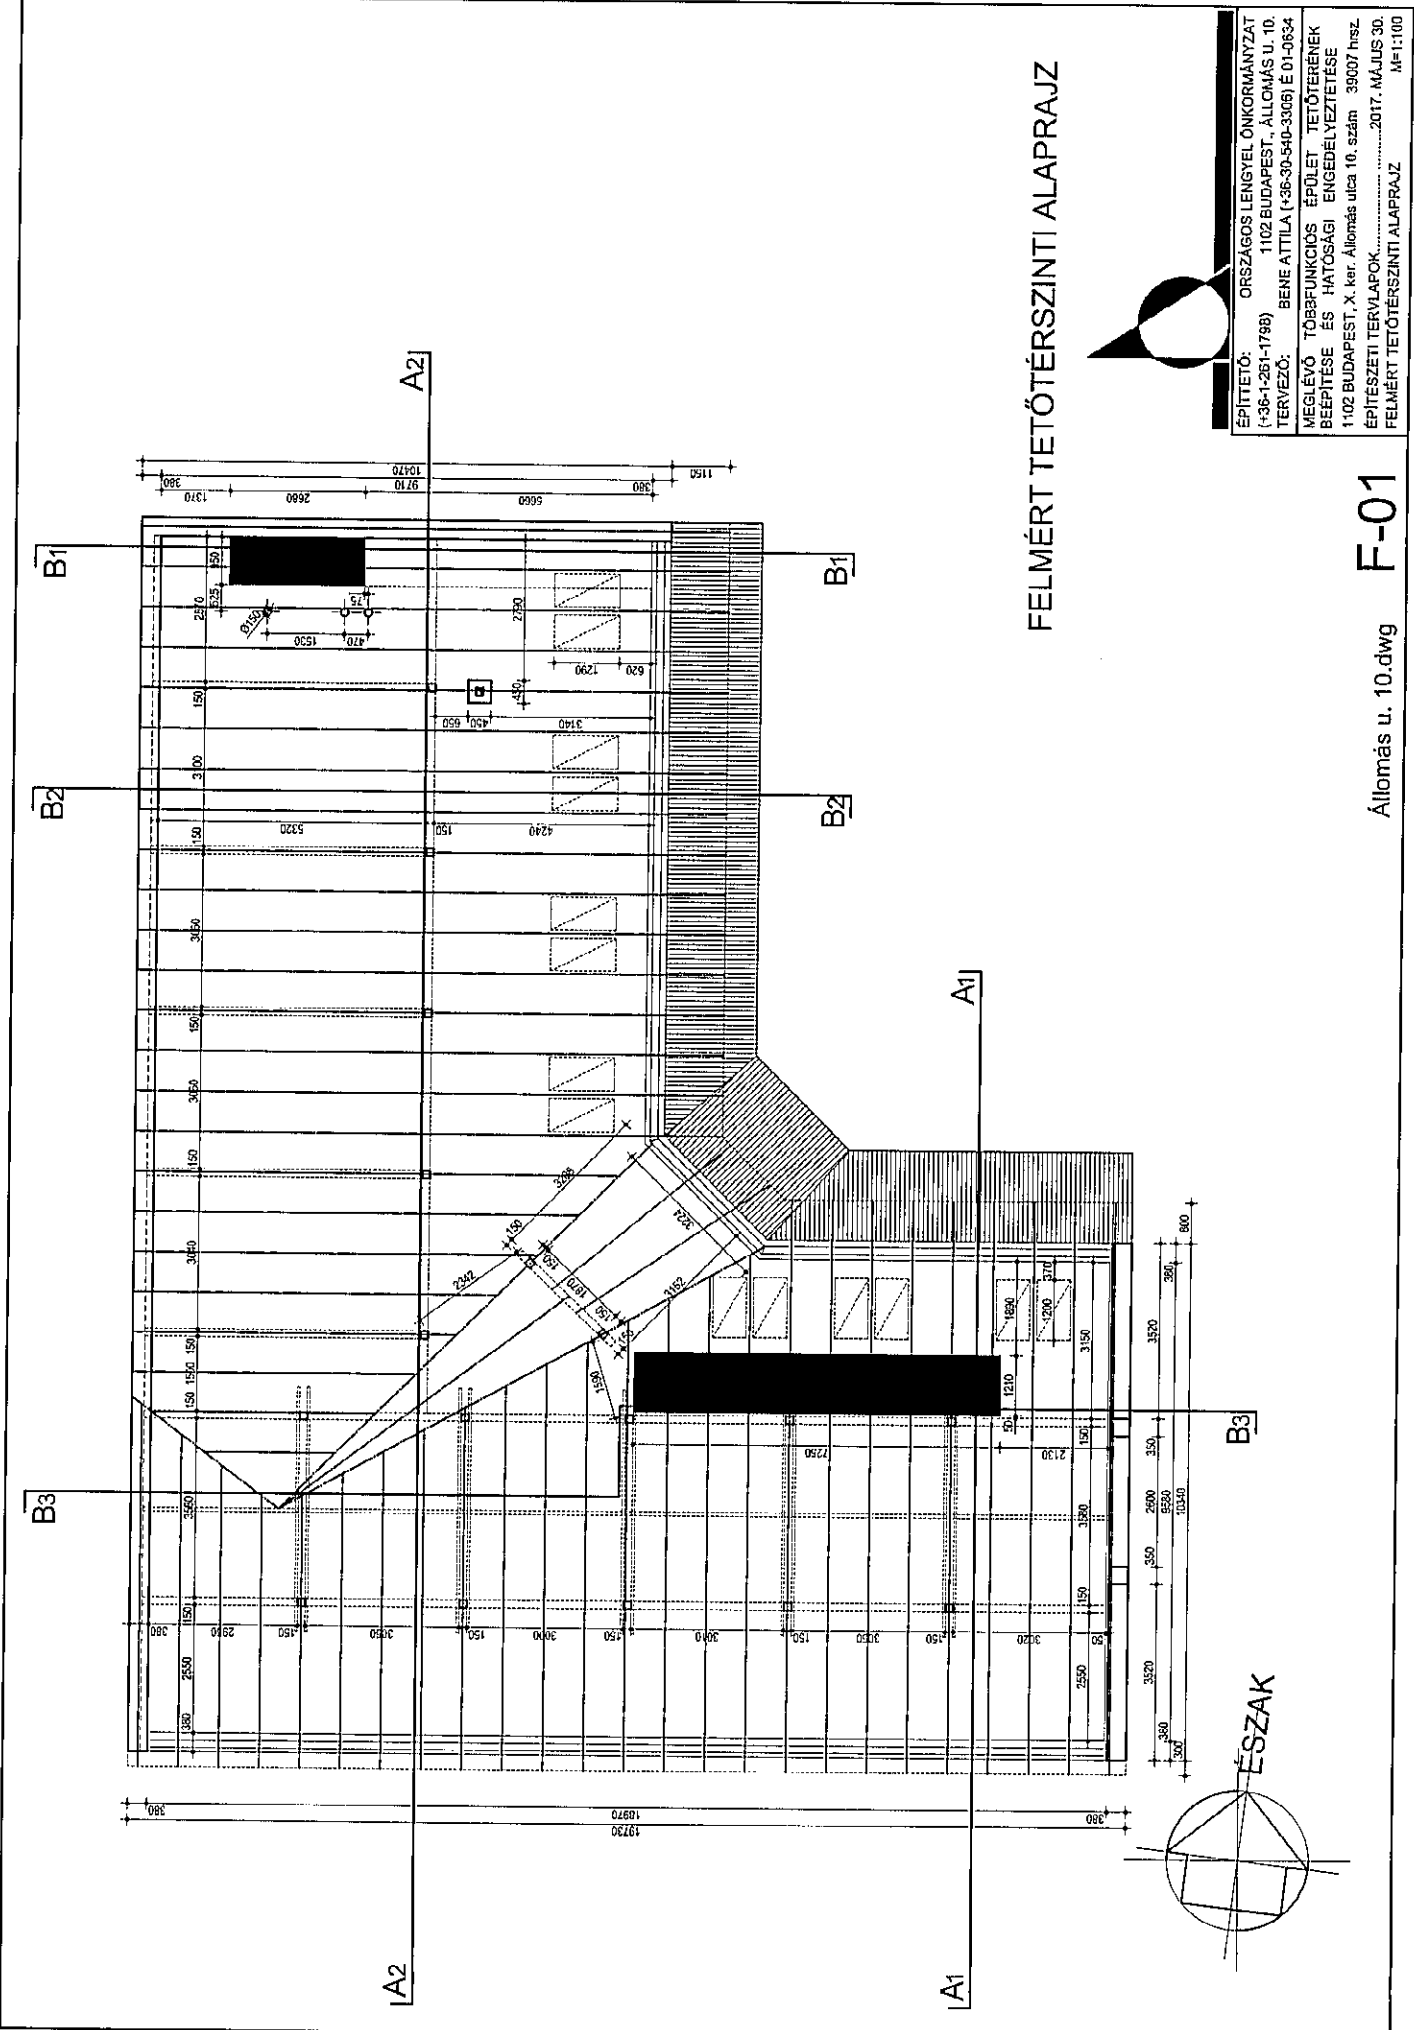


FELMÉRT TETŐTÉRSZINTI ALPRAJZ




ÉPÍTETŐ: ORSZÁGOS LENGYEL ÖNKORMÁNYZAT
 (+36-1-261-1798) 1102 BUDAPEST, ÁLLOMÁS U. 10.
 TERVEZŐ: BENE ATTILA (+36-30-540-3106) E 01-0634
 MEGLEVŐ TÖBBFUNKCIÓS ÉPÜLET TETŐTERÉNEK
 BEÉPÍTÉSE ÉS HATÓSÁGI ENGEDÉLYEZTETÉSE
 1102 BUDAPEST, X. ker. Állomás utca 10. szám 39007 hrsz.
 ÉPÍTÉSZETI TERVELAPOK.....2017. MÁJUS 30.
 FELMÉRT TETŐTÉRSZINTI ALPRAJZ M:1:100

Állomás u. 10.dwg F-01

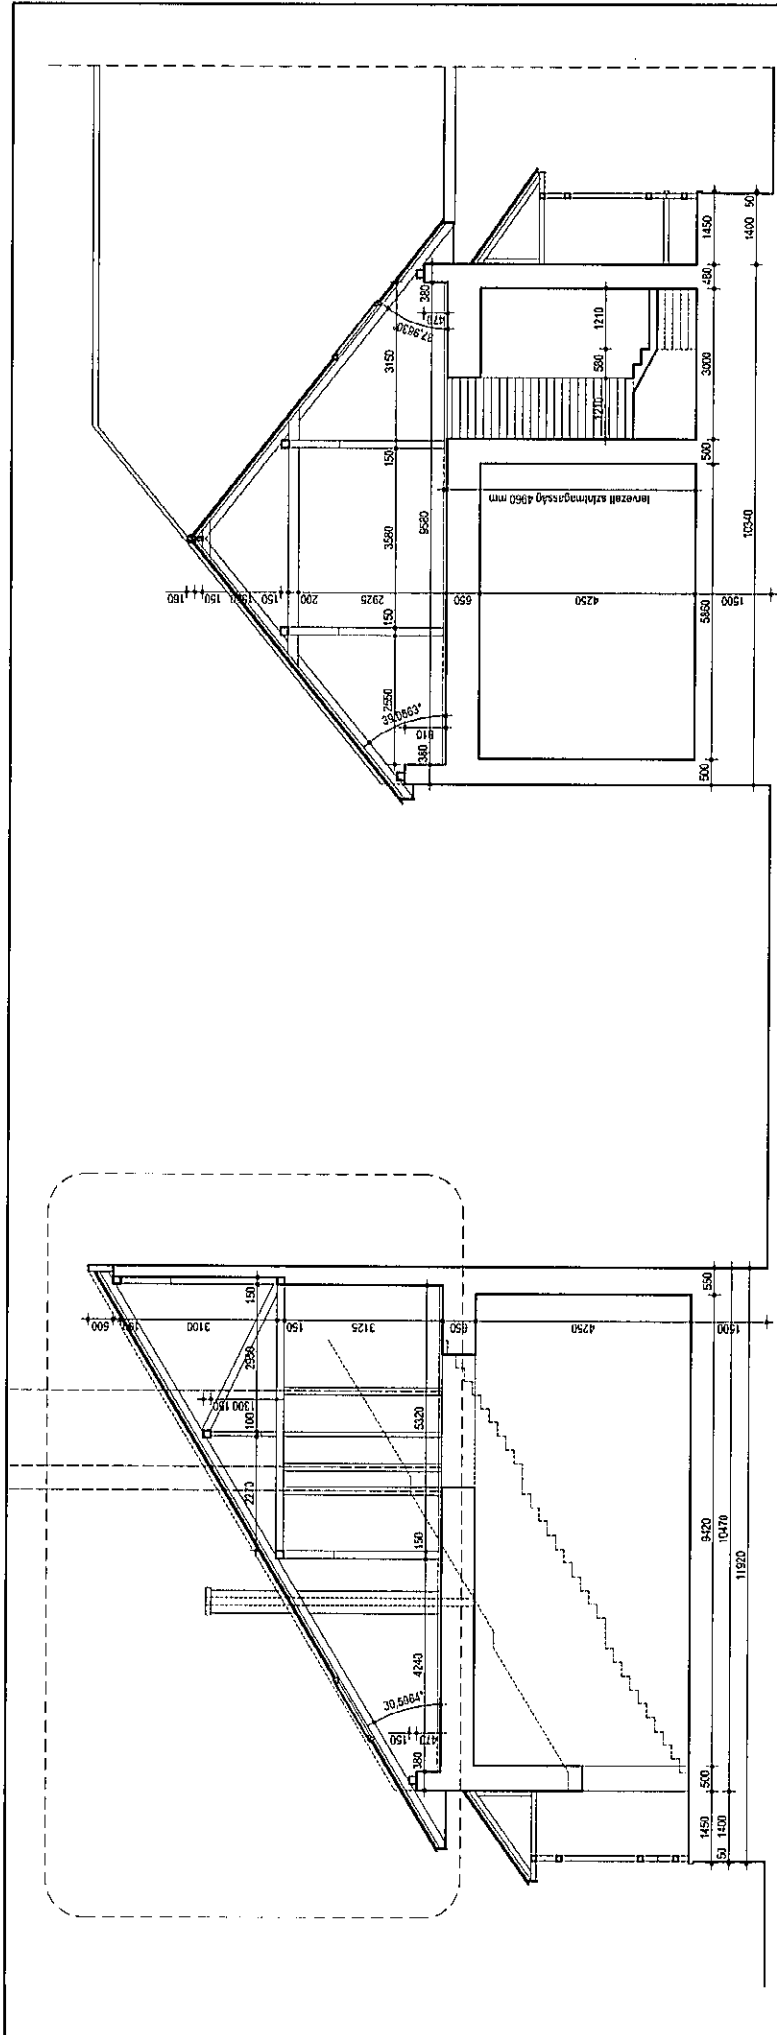


A1 - A1 METSZET

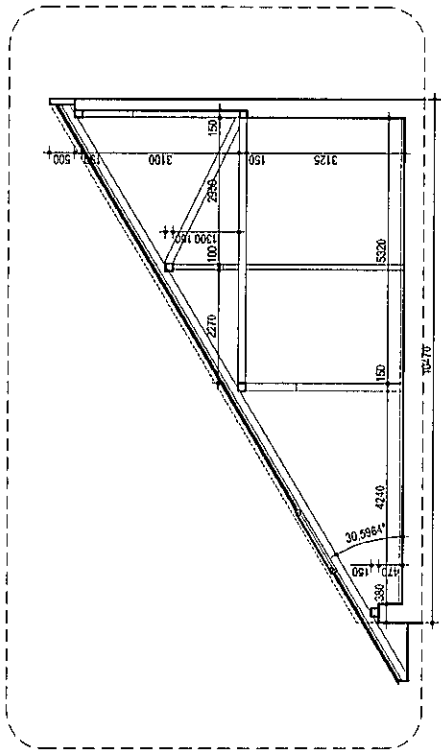

B1 - B1 METSZET

B2 - B2 METSZET



 ÉPÍTETŐ: ORSZÁGOS LENGYEL ÖNKORMÁNYZAT
 (+36-1-261-1798) 1102 BUDAPEST, ÁLLOMÁS U. 10.
 TERVEZŐ: BENE ATTILA (+36-30-940-3306) É 01-0634
 MEGLEVŐ TÖBBFUNKCIÓS ÉPÜLET TETŐTERÉNEK
 BEEPÍTÉSE ÉS HATÓSÁGI ENGEDÉLYEZTETÉSE
 1102 BUDAPEST, X. ker. Állomás utca 10. szám 39007 hrsz.
 ÉPÍTÉSZETI TERVLAPOK.....2017. MÁJUS 30.
 FELMÉRTE A1-A1, B1-B1 ÉS B2-B2 METSZET M:1:100

F-02

Állomás u. 10.dwg

E-hiteles tulajdoni lap - Teljes másolat

Megrendelés szám:30005/14873/2017

2017.05.08

BALATONBOGLÁR

Szektor: 53

Belterület 1172 helyrajzi szám

8630 BALATONBOGLÁR Tulipán utca 25. "felülvizsgálat alatt"

I. RÉSZ

Földrészlet területe változás előtt: 1003 (m2) törlő határozat:34813/2/2016.06.09

1. Az ingatlan adatai:

alrészlet adatok	terület	kat.t.jöv.	alosztály adatok
művelési ág/kivett megnevezés/	min.o	ha m2	k.fill. ter. kat.jöv ha m2 k.fill

. Kivett lakóház, udvar, gazdasági épület 0 1003 0.00

II. RÉSZ

3. tulajdoni hányad: 1/1 törlő határozat: 36267/8/2016.08.05

bejegyző határozat, érkezési idő: 6719/1983.09.20

törlő határozat: 36267/8/2016.08.05

jogcím: ajándékozás

jogállás: tulajdonos

név : Németh Lászlóné

sz.név: Nagyimre Mária

szül. : 1955

a.név : Végh Magdolna

cím : 8630 BALATONBOGLÁR Tulipán utca 25.

4. tulajdoni hányad: 1/1

bejegyző határozat, érkezési idő: 36267/8/2016.08.05

jogcím: adásvétel

jogállás: tulajdonos

név: ORSZÁGOS LENGYEL ÖNKORMÁNYZAT

cím: 1102 BUDAPEST Állomás utca 10.

törzsszám: 18074208

III. RÉSZ

1. bejegyző határozat, érkezési idő: 34376/2002.04.25

törlő határozat: 41309/2003.11.24

Jelzálogjog 975 000 FT, azaz kilencszázhetvenötezer FT és járulékaik erejéig .

képviseli a Balaton Fejlesztési Tanács 8600 Siófok Fő tér 1.

jogosult:

név: FÖLDMŰVELÉSÜGYI ÉS VIDÉKFEJLESZTÉSI MINISZTERIUM törzsszám: 15313494

cím : 1055 BUDAPEST Kossuth tér 11

2. bejegyző határozat, érkezési idő: 30963/2003.01.27

törlő határozat: 38378/2003.08.25

Jelzálogjog 6 000 000 FT, azaz hatmillió FT és járulékaik erejéig .

jogosult:

név: M7 TAKARÉK SZÖVETKEZET törzsszám: 10115521

cím : 7500 NAGYATÁD Kossuth utca 16.

Folytatás a következő lapon

E-hiteles tulajdoni lap - Teljes másolat

Megrendelés szám:30005/14873/2017

2017.05.08

BALATONBOGLÁR

Szektor: 53

Belterület 1172 helyrajzi szám

**Folytatás az előző lapról
III. RÉSZ**

3. bejegyző határozat, érkezési idő: 30964/2003.01.27

törlő határozat: 38378/2003.08.25

Vételi jog 2004.01.31-ig

jogosult:

név: M7 TAKARÉK SZÖVETKEZET törzsszám: 10115521

cím : 7500 NAGYATÁD Kossuth utca 16.

4. bejegyző határozat, érkezési idő: 41153/2003.11.19

törlő határozat: 40806/2012.10.26

Jelzálogjog 1 000 000 FT, azaz egymillió FT és járulékai erejéig .

Képviseli az OTP és Kereskedelmi Bank Rt. Dél-Dunántúli Régió Kaposvári Igazgatósága 7400

Kaposvár Fő utca 12.

jogosult:

név: ORSZÁGOS TAKARÉKPÉNZTÁR ÉS KERESKEDELMI BANK NYRT törzsszám: 10537914

cím : 1051 BUDAPEST Nádor utca 16.

5. bejegyző határozat, érkezési idő: 41307/2003.11.24

törlő határozat: 40620/2012.10.15

Jelzálogjog 8 000 000 FT, azaz nyolcmillió FT és járulékai erejéig .

képviseli az OTP és Kereskedelmi Bank Rt. 8630 Balatonboglár Dózsa György utca 1.

jogosult:

név: OTP JELZÁLOGBANK ZÁRTKÖRŰEN MŰKÖDŐ RÉSZVÉNYTÁRSASÁG törzsszám: 12715574

cím : 1051 BUDAPEST Nádor utca 21.

6. bejegyző határozat, érkezési idő: 41307/2003.11.24

törlő határozat: 40620/2012.10.15

Elidegenítési és terhelési tilalom bejegyzett jelzálog biztosítására .

képviseli az OTP és Kereskedelmi Bank Rt. 8630 Balatonboglár Dózsa György utca 1.

utalás: III/5.

jogosult:

név: OTP JELZÁLOGBANK ZÁRTKÖRŰEN MŰKÖDŐ RÉSZVÉNYTÁRSASÁG törzsszám: 12715574

cím : 1051 BUDAPEST Nádor utca 21.

7. bejegyző határozat, érkezési idő: 41307/2003.11.24

törlő határozat: 40620/2012.10.15

Önálló szöveges bejegyzés ranghely megváltoztatása , a III/5-6.sorszám alatti bejegyzést megilleti az első ranghely.

8. bejegyző határozat, érkezési idő: 34813/2/2016.06.09

Önálló szöveges bejegyzés épület létesítése.

Folytatás a következő lapon

Fonyódi Járási Hivatal
Balatonboglár 8630 Szabadság u. 15.

Oldal: 3/3

E-hiteles tulajdoni lap - Teljes másolat

Megrendelés szám:30005/14873/2017

2017.05.08

BALATONBOGLÁR



Szektor: 53

Belterület 1172 helyrajzi szám

Folytatás az előző lapról


Az E-hiteles tulajdoni lap másolat tartalma a kiadást megelőző napig megegyezik az ingatlan-nyilvántartásban szereplő adatokkal. A szemle másolat a fennálló bejegyzéseket, a teljes másolat valamennyi bejegyzést tartalmazza. Ez az elektronikus dokumentum kinyomtatva nem minősül hiteles bizonyító erejű dokumentumnak.

TULAJDONI LAP VÉGE

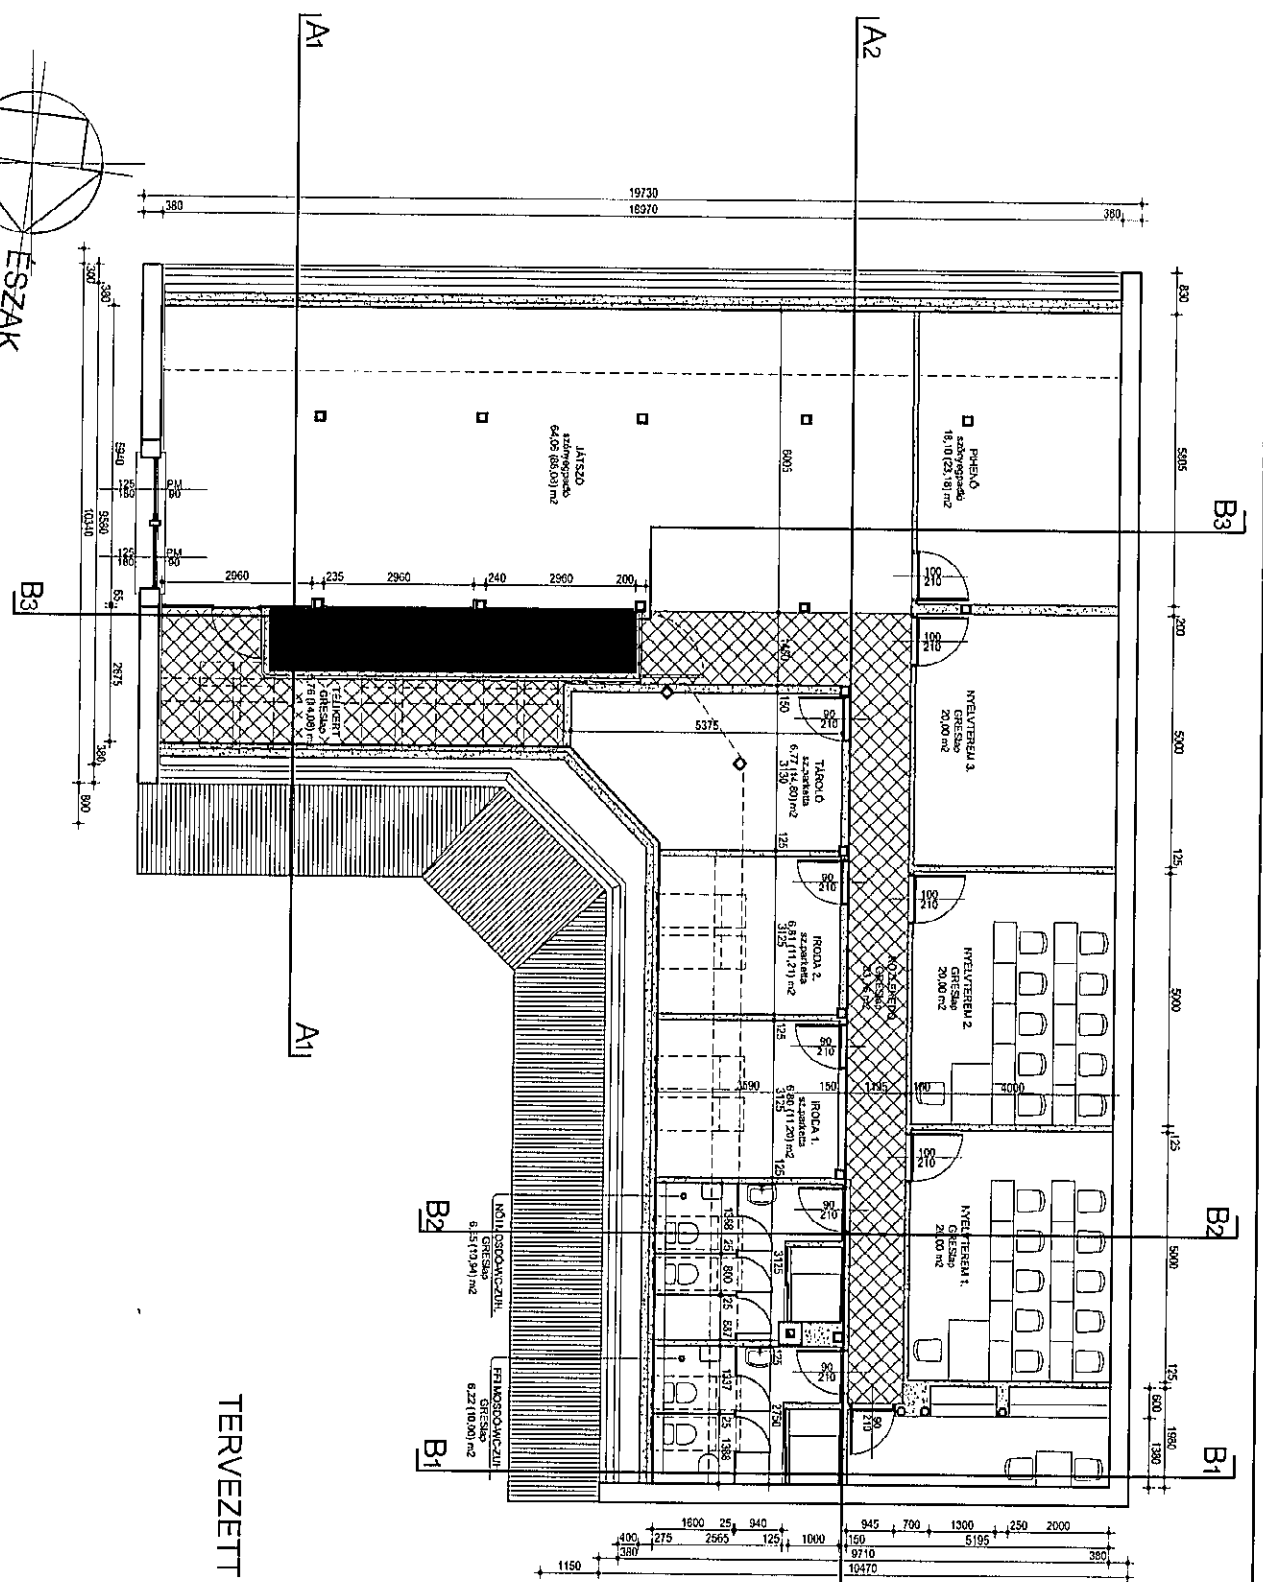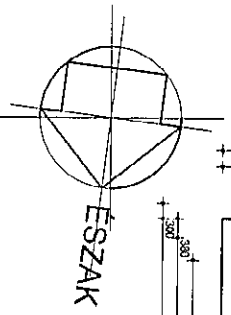

TERVEZETT TETŐTÉRSZINTI ALAPRAJZ

Állomás u. 10.dwg **E-01**


ORSSZÁGOS LENGYEL ÖNKORMÁNYZAT
 (+36-1-261-1798) 1102 BUDAPEST, ÁLLOMÁS U. 10.
 TERVEZŐ: BENE ATTILA (+36-30-540-3306) E 01-0634
MEGLÉVŐ TÖBBFUNKCIÓS ÉPÜLET TETŐTÉRÉNEK
BEEPÍTÉSE ES HATÓSÁGI ENGEDÉLYEZTETÉSE
 1102 BUDAPEST, X. ker. Állomás utca 10. szám 39007 hrsz.
 ÉPÍTÉSZETI TERVLAPOK.....2017. MÁJUS 30.
 TERVEZETT TETŐTÉRSZINTI ALAPRAJZ M=1:100