

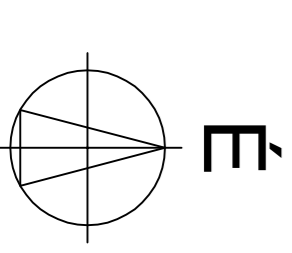


B ütem — A ütem
 Emelési alaprajz
 M1:50

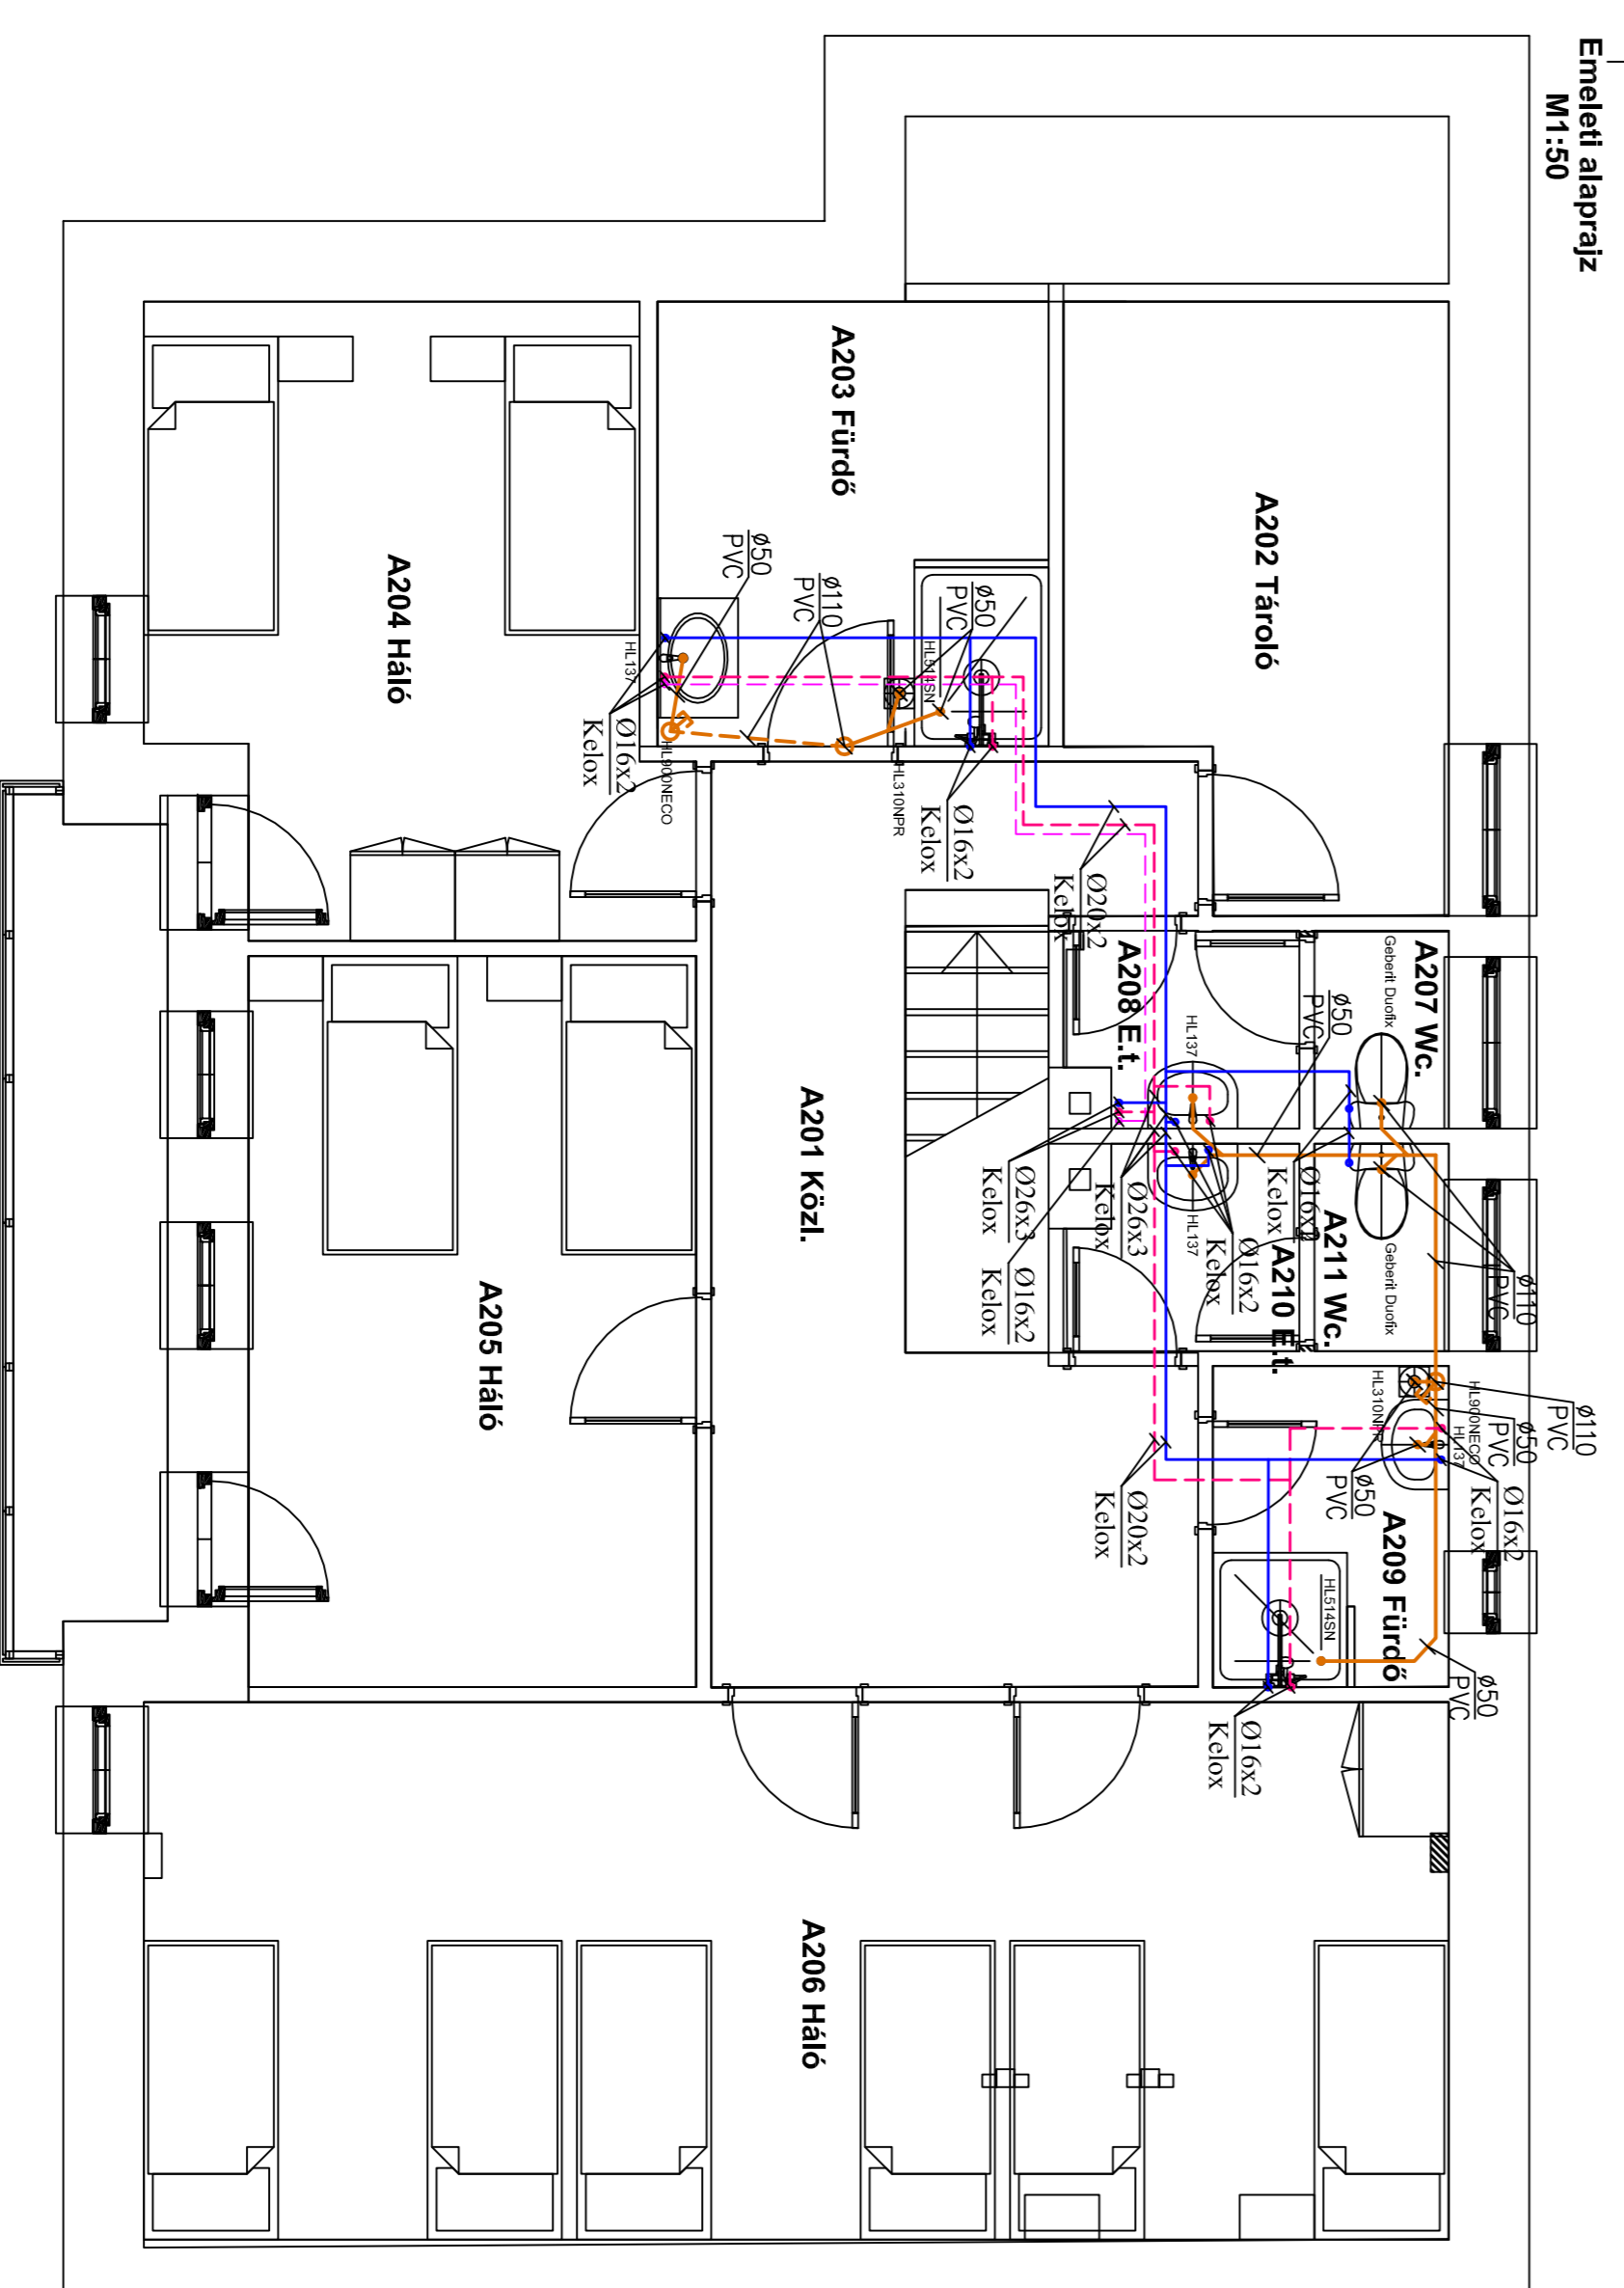

Munkatérrok mintakeresztszelvény M1:25

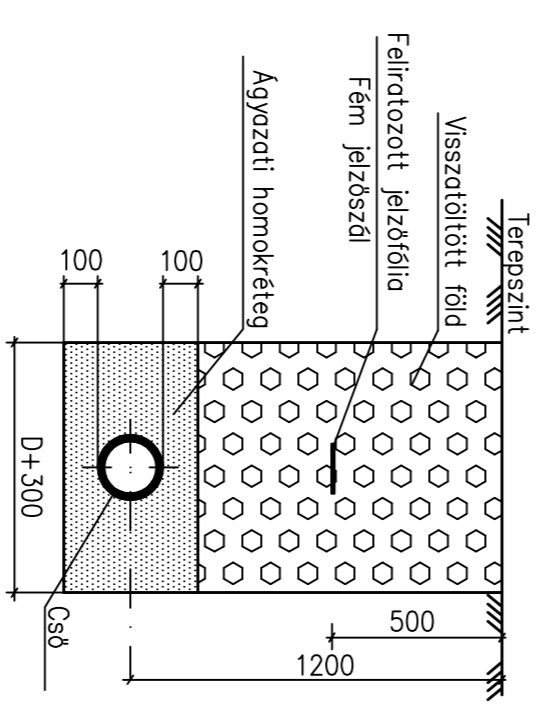

- Jelmagyordzat:**
- Hővezetési szigetelés
 - Hidrogáz vezeték
 - MV – Melegvíz
 - MV – Melegvíz
 - SZV – Szennyvíz
 - SZV – Szennyvíz mennyezeti alatti

Országos Lényegelt Önkonnyzat	Datum	Lépték	Kisz.:
Tul.: Országos Lényegelt Önkonnyzat	2018.	1 : 50	
Tervező: Körök Kft.	Tervező Szám	Szaktervező	
Tul.: Körök Kft.	GV-2		
Körök Kft.			
Tel.: +36 30 517192			
Fax.: +36 30 517193			
Csoklócs. Imre Gt-02-0729			
1600 FCSA, Szabolcsi Utca 91			

Szerelés előtt minden méretet a helyszínen ellenőrizni. A terv a Körök Kft. termék és a törvény szerinti Szakzsűri csak tervező engedéllyel. A terv csak a kapcsolódó tervekkel és a műszaki bírással együtt érvényes.