


telekhatár

telekhatár

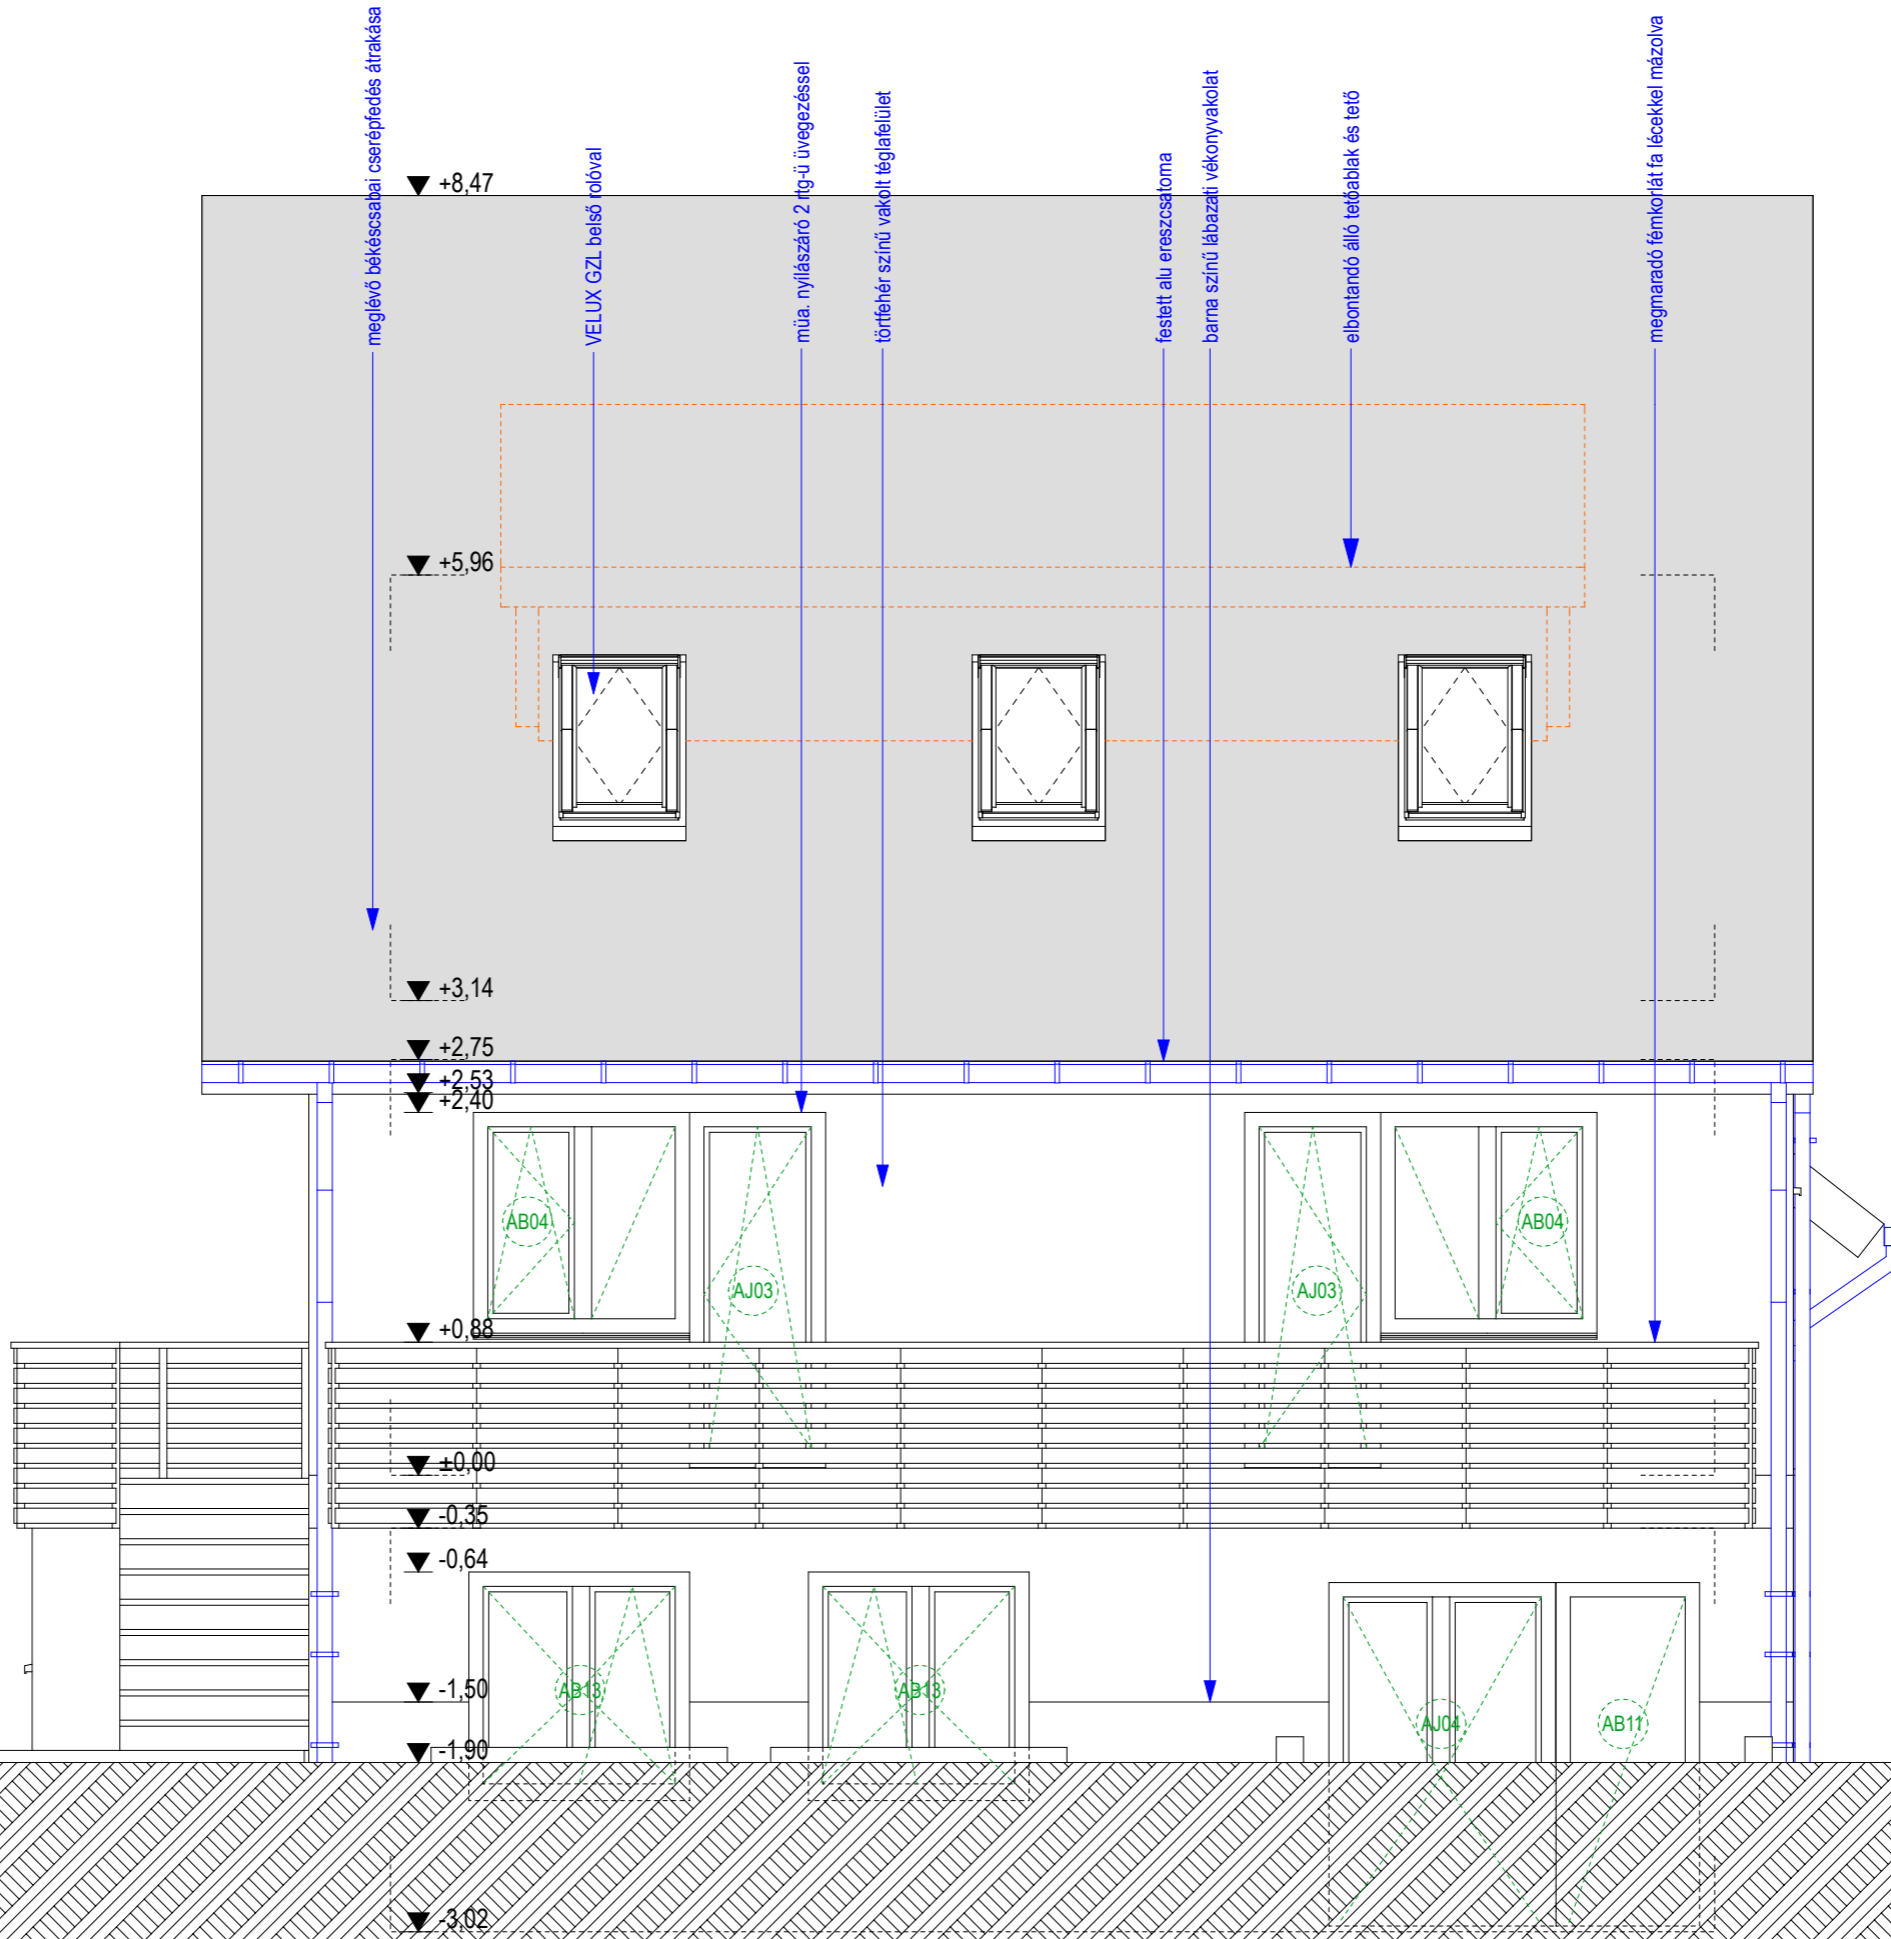

meglévő bekécsabjai cserépfedés átrakása

VELUX GZL belső rolóval

műt. nyílászáró 2 tfg-ti üvegezéssel

törtéfhér színű vakolt téglafelület

festett alu ereszcsonaloma

barna színű lábázati vékonyvakolat

elbontandó álló tetőablak és tető

megmaradó fémkorlát fa lécekkel mázolja

▼ +8,47

▼ +5,96

▼ +3,14

▼ +2,75

▼ +2,53

▼ +2,40

▼ +0,88

▼ +0,00

▼ -0,35

▼ -0,64

▼ -1,50

▼ -1,90

▼ -3,02

AB04

AJ03

AJ03


AB04

AB03

AB03

AJ04

AB11

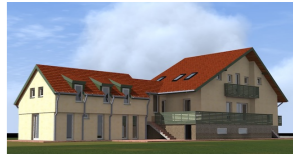

# MEGLÉVŐ ÜDÜLŐ ÁTALAKÍTÁSA

8630 Balatonboglár, Tulipán u. 25.

HRSZ. 1172

ÉPÍTÉSZ MUNKAKÖZI KIVITELI TERV

M 1:50

Tervszám : 398/2018

2018. 03. 04.

UTCAI (K-i)  
HOMLOKZAT

## É-KT.16

Megbízó:

Országos Lengyel Önkormányzat  
1102 Budapest, Állomás u. 10.

Felelős építész tervező :

KOÓS MIKLÓS É1 02-0124

A terv szerzői jogvédelem alatt áll, annak bármilyen módosítása, továbbtervezése, print vagy webes publikálása a szerzői jogi törvény szerint csak a szerzői jog tulajdonosának a hozzájárulásával lehetséges!

építész tervező:

**KOÓS ÉPÍTÉSZIRODA KFT.**  
H - 7627 PÉCS, KERT UTCA 6.  
TELEFONSZÁM +36 72 515 886  
info@koos.hu www.koos.hu  
MÉK cégnyilvántartás: C-2-623

koos.hu  
Érteklődőknek | Építkezőknek | Építésznek



Az fenti QR kód tartalmazza az elérhetőségeinket, melyet egy erre alkalmas (telefon)készülékkel megjeleníthet és eltárolhat