
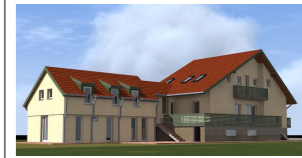
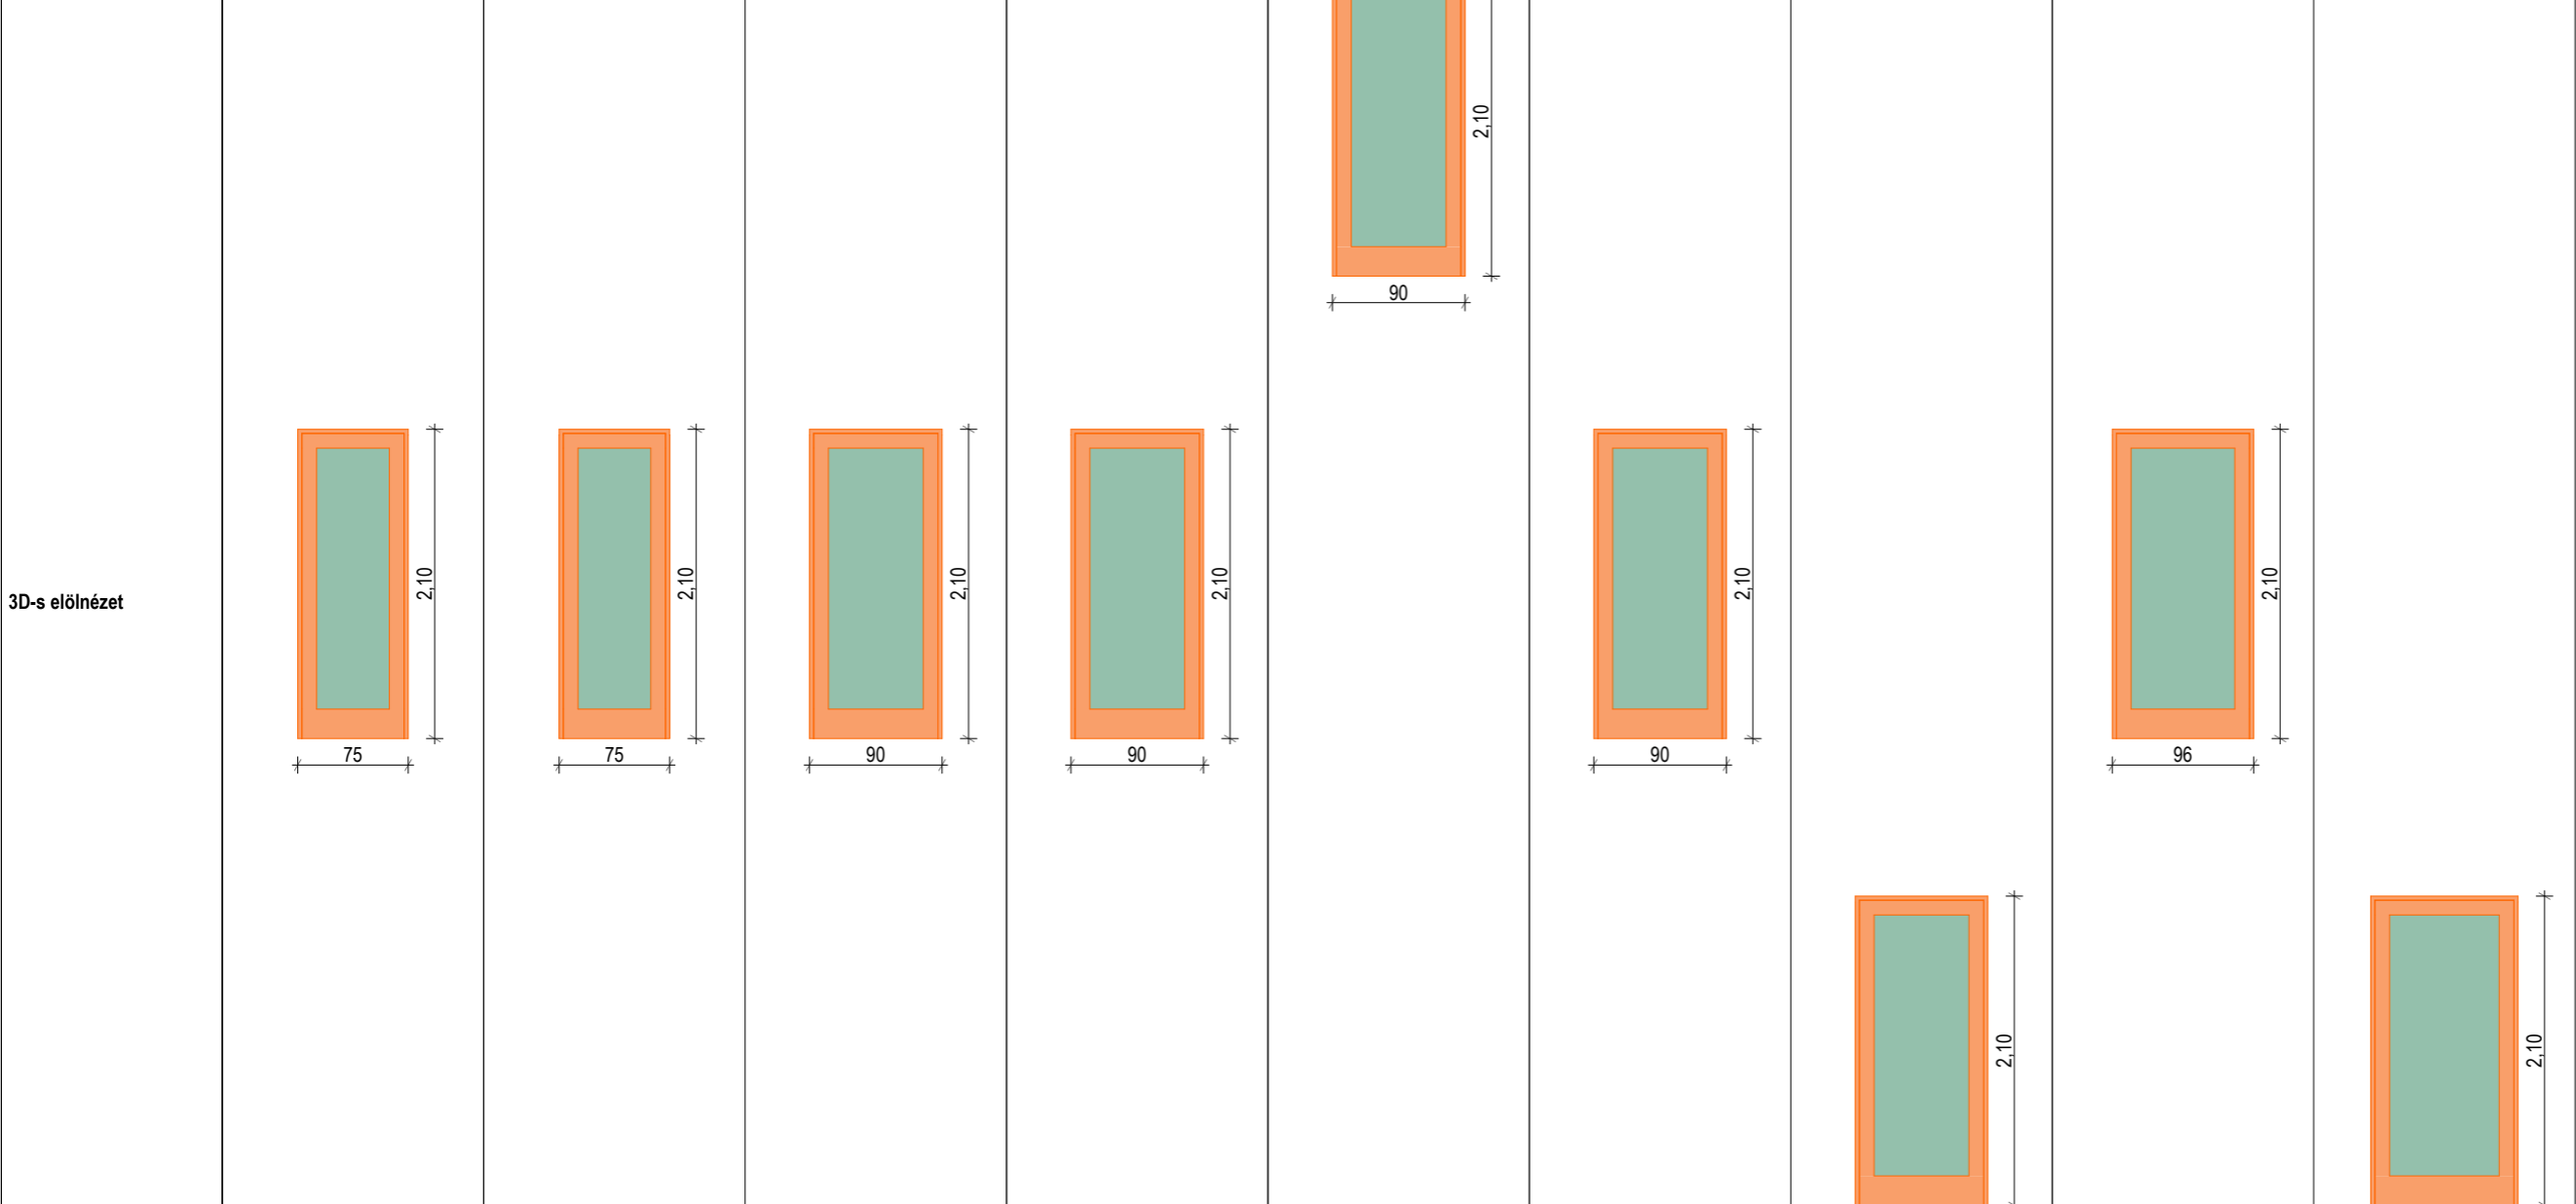


Konszignációs jel szövege	AJB01				AJB02				AJB03
Sz x M méret	0,75x2,10	0,75x2,10	0,90x2,10	0,90x2,10	0,90x2,10	0,90x2,10	0,90x2,10	0,96x2,10	1,00x2,10
Nyitásirány	J	J	B	B	B	J	J	B	B
Mennyiség	1	5	1	1	5	1	5	1	1
Nyitásmód típusa	nyíló	nyíló	nyíló	nyíló	nyíló	nyíló	nyíló	nyíló	nyíló
Fal vastagsága	0,12	0,10	0,12	0,16	0,10	0,14	0,10	0,12	0,34
Megjegyzések									

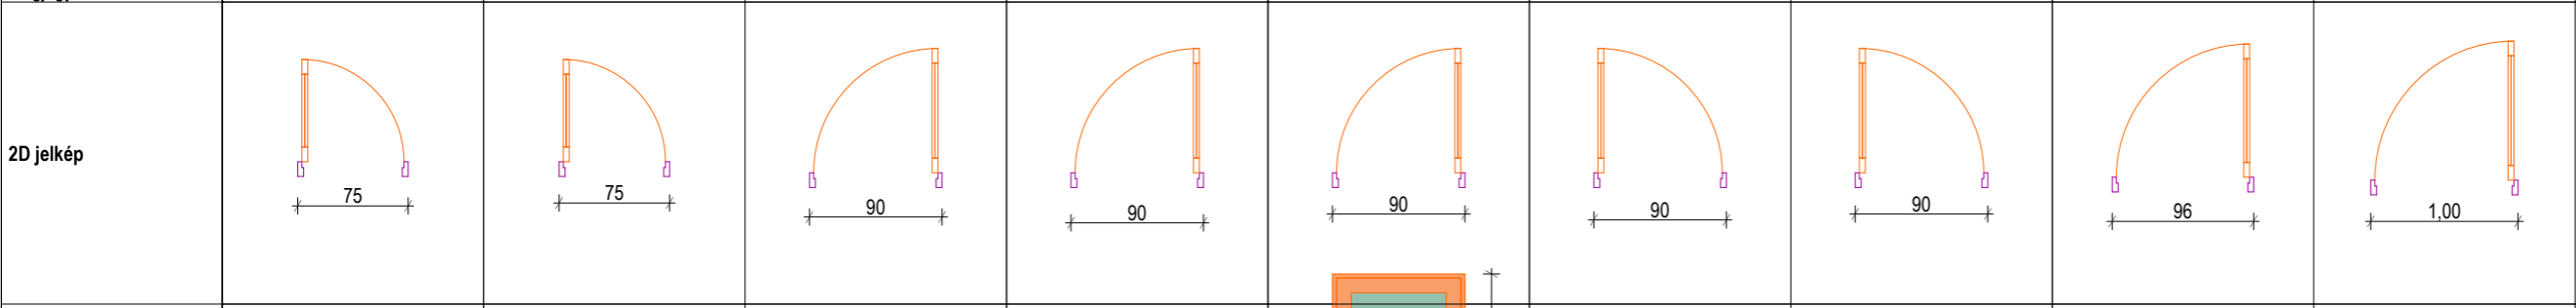

**MEGLÉVŐ ÜDÜLŐ
ÁTALAKÍTÁSA**

8630 Balatonboglár, Tulipán u. 25.

HRSZ. 1172

ÉPÍTÉSZ MUNKAKÖZI KIVITELI TERV

M 1:1

Tervszám : 398/2018 2018. 03. 05.

**BELSŐ AJTÓK
KONSZIGNÁCIÓ 1. I.
ütem**

É-KT.21

Megbízó:
Országos Lengyel Önkormányzat
1102 Budapest, Állomás u. 10.

Felelős építész tervező :
KOÓS MIKLÓS É1 02-0124

A terv szerzői jogvédelem alatt áll, annak bármilyen módosítása, továbbtervezése, print vagy webes publikálása a szerzői jogi törvény szerint csak a szerzői jog tulajdonosának a hozzájárulásával lehetséges!

építész tervező:
KOÓS ÉPÍTÉSZIRODA KFT.
H - 7627 PÉCS, KERT UTCA 6.
TELEFONSZÁM +36 72 515 886
info@koos.hu www.koos.hu
MÉK cégnyilvántartás: C-2-623

koos.hu
érdeklődőknek | építkezőknek | építészeknek



I. ütem