
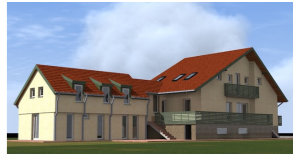
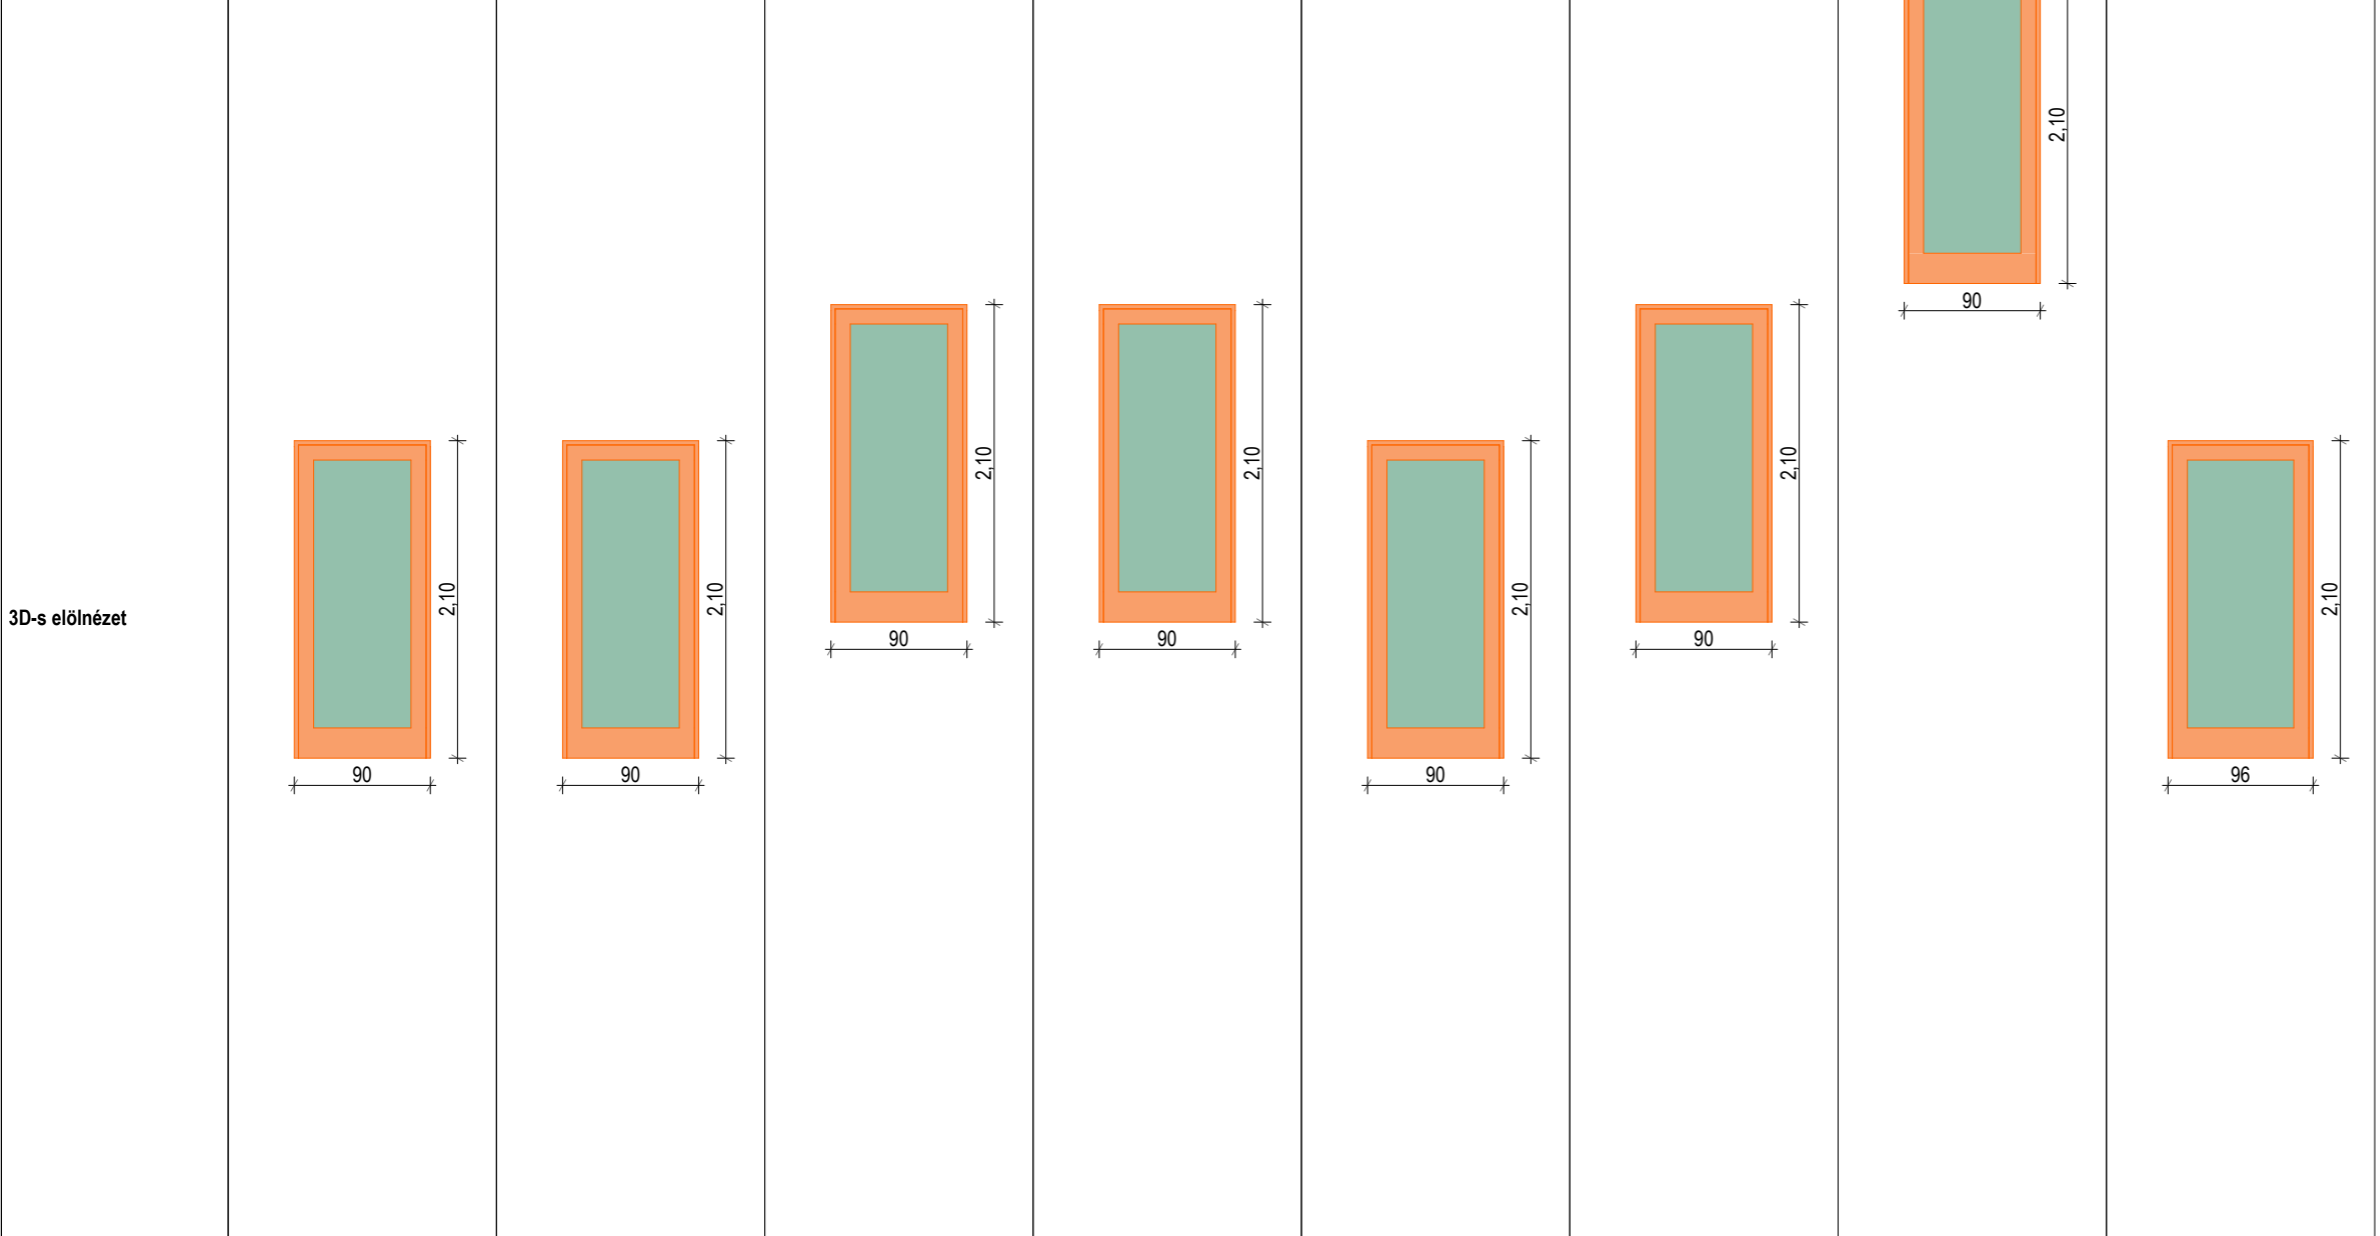


Konszignációs jel szövege								
Sz x M méret	0,90x2,10	0,90x2,10	0,90x2,10	0,90x2,10	0,90x2,10	0,90x2,10	0,90x2,10	0,96x2,10
Nyitásirány	B	B	B	J	J	J	J	B
Mennyiség	1	1	8	1	1	1	6	1
Nyitásmód típusa	nyíló	nyíló	nyíló	nyíló	nyíló	nyíló	nyíló	nyíló
Fal vastagsága	0,12	0,16	0,10	0,08	0,14	0,20	0,10	0,12
Megjegyzések								

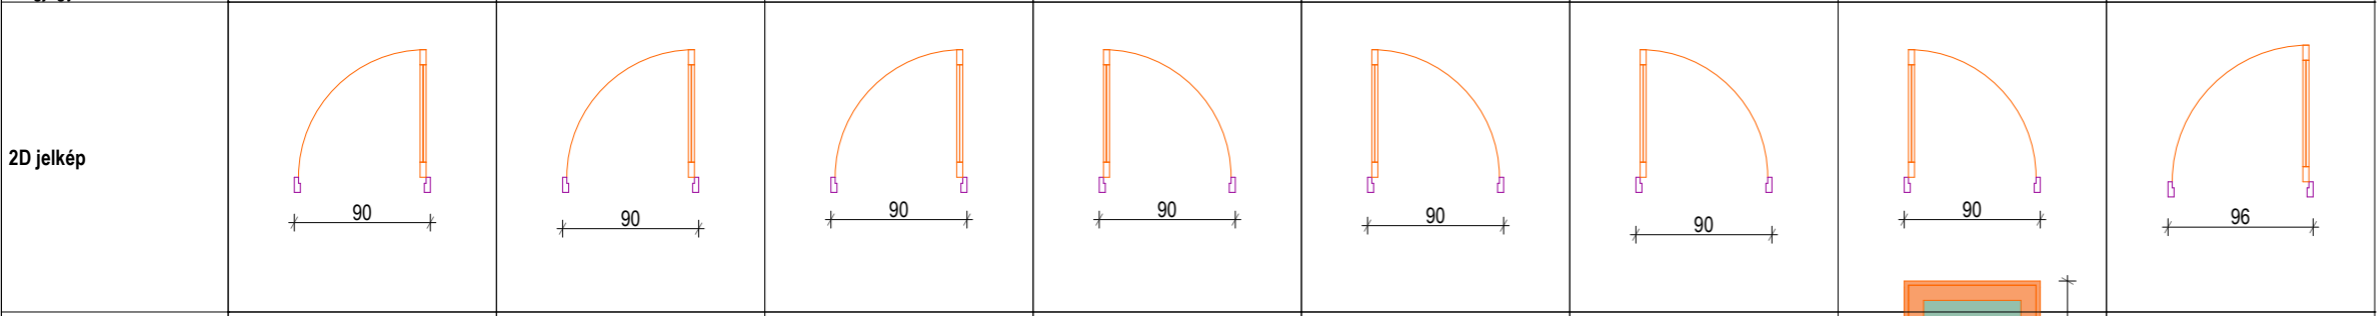

**MEGLÉVŐ ÜDÜLŐ  
ÁTALAKÍTÁSA**

8630 Balatonboglár, Tulipán u. 25.

HRSZ. 1172

ÉPÍTÉSZ MUNKAKÖZI KIVITELI TERV

**M 1:1**

Tervszám : 398/2018 2018. 02. 28.

**BELSŐ AJTÓK  
KONSZIGNÁCIÓ**

**2,  
E-KT.23**

Megbízó:  
**Országos Lengyel Önkormányzat**  
1102 Budapest, Állomás u. 10.

Felelős építész tervező :  
**KOÓS MIKLÓS** É1 02-0124

KIVITELEZÉSRE NEM ALKALMAS,  
MUNKAKÖZI TERV

A terv szerzői jogvédelem alatt áll, annak bármilyen módosítása, továbbtervezése, print vagy webes publikálása a szerzői jogi törvény szerint csak a szerzői jog tulajdonosának a hozzájárulásával lehetséges!

építész tervező:  
**KOÓS ÉPÍTÉSZIRODA KFT.**  
H - 7627 PÉCS, KERT UTCA 6.  
TELEFONSZÁM +36 72 515 886  
info@koos.hu www.koos.hu  
MÉK cégnyilvántartás: C-2-623

**koos.hu**  
érdeklődőknek | építkezőknek | építészeknek



Az fenti QR kód tartalmazza az elérhetőségeinket, melyet egy erre alkalmas (telefon)készülékkel megjeleníthet és eltarthat.