
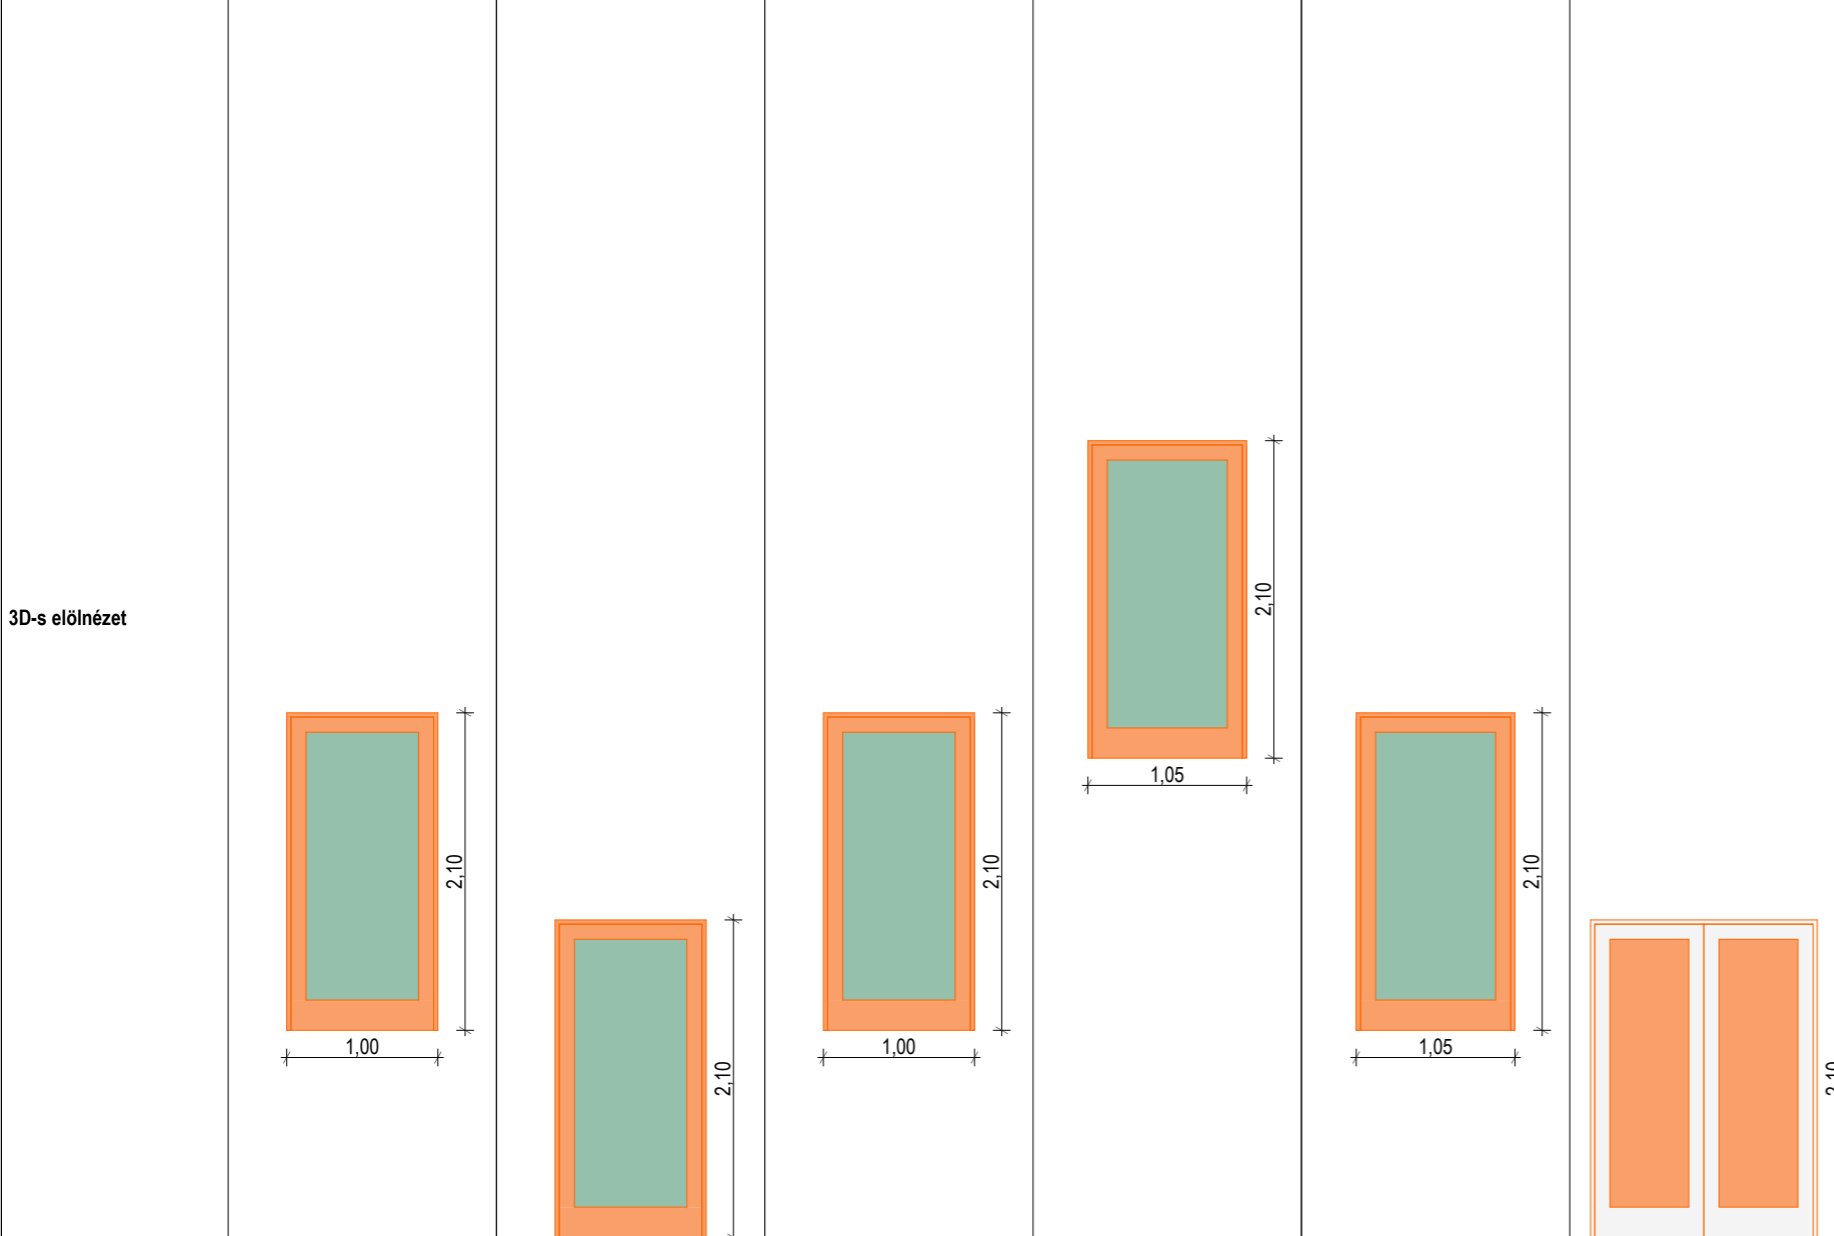


Konszignációs jel szövege	AJB03			AJB04		AJB05
Sz x M méret	1,00x2,10	1,00x2,10	1,00x2,10	1,05x2,10	1,05x2,10	1,50x2,10
Nyitásirány	B	B	J	B	J	J
Mennyiség	1	1	1	1	1	1
Nyitásmód típusa	nyíló	nyíló	nyíló	nyíló	nyíló	nyíló
Fal vastagsága	0,20	0,34	0,20	0,34	0,30	0,34
Megjegyzések						

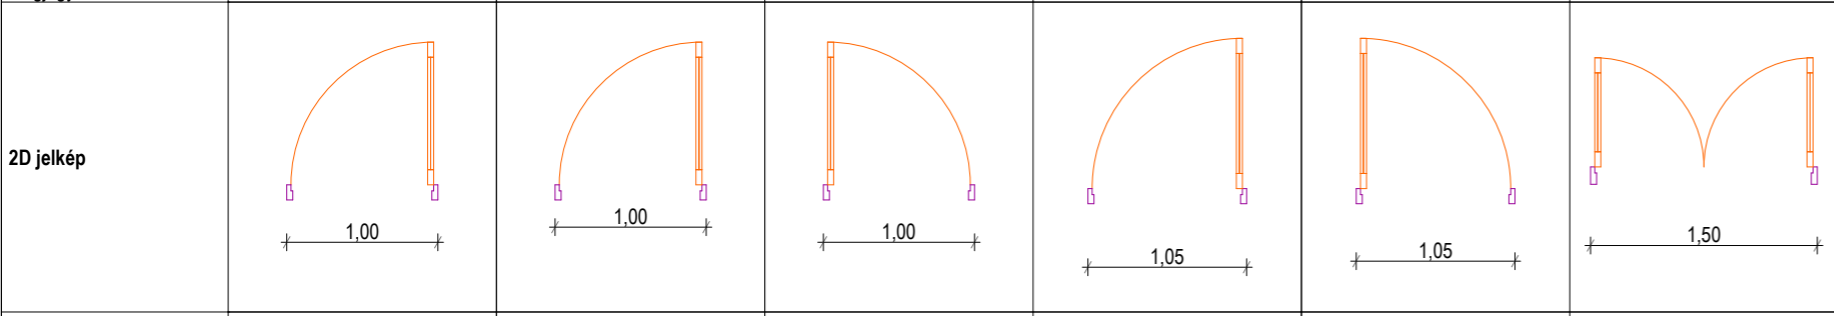

MEGLÉVŐ ÜDÜLŐ ÁTALAKÍTÁSA

8630 Balatonboglár, Tulipán u. 25.

HRSZ. 1172

ÉPÍTÉSZ MUNKAKÖZI KIVITELI TERV

M 1:1

Tervszám : 398/2018 2018. 02. 28.

BELSŐ AJTÓK KONSZIGNÁCIÓ

3, E-KT.24

Megbízó:
Országos Lengyel Önkormányzat
1102 Budapest, Állomás u. 10.

Felelős építész tervező :

KOÓS MIKLÓS É1 02-0124

KIVITELEZÉSRE NEM ALKALMAS,
MUNKAKÖZI TERV

A terv szerzői jogvédelem alatt áll, annak bármilyen módosítása, továbbtervezése, print vagy webes publikálása a szerzői jogi törvény szerint csak a szerzői jog tulajdonosának a hozzájárulásával lehetséges!

Építész tervező:
KOÓS ÉPÍTÉSZIRODA KFT.
H - 7627 PÉCS, KERT UTCA 6.
TELEFONSZÁM +36 72 515 886
info@koos.hu www.koos.hu
MÉK cégnyilvántartás: C-2-623

koos.hu
Érdeklődőknek | Építkezőknek | Építészeknek

