

MEGLÉVŐ ÜDÜLŐ ÁTALAKÍTÁSA

8630 Balatonboglár, Tulipán u. 25.

HRSZ. 1172

ÉPÍTÉSZ MUNKAKÖZI KIVITELI TERV

M 1:50, 1:100

Tervszám : 398/2018 2018. 02. 28.

FÖLDSZINTI ALAPRAJZ B ép.

É-KT.6

Megbízó:
Országos Lengyel Önkormányzat
1102 Budapest, Állomás u. 10.

Felelős építész tervező :
KOÓS MIKLÓS É1 02-0124

KIVITELÉZÉSRE NEM ALKALMAS,
MUNKAKÖZI TERV


A terv szerzői jogvédelem alatt áll, annak bármilyen módosítása, továbbtervezése, print vagy webes publikálása a szerzői jogi törvény szerint csak a szerzői jog tulajdonosának a hozzájárulásával lehetséges!

építész tervező:
KOÓS ÉPÍTÉSZIRODA KFT.
H - 7627 PÉCS, KERT UTCA 6.
TELEFONSZÁM +36 72 515 886
info@koos.hu www.koos.hu
MÉK cégnyilvántartás: C-2-623

koos.hu
érdeklődőknek | építkezőknek | építésszeknek



A ÉP

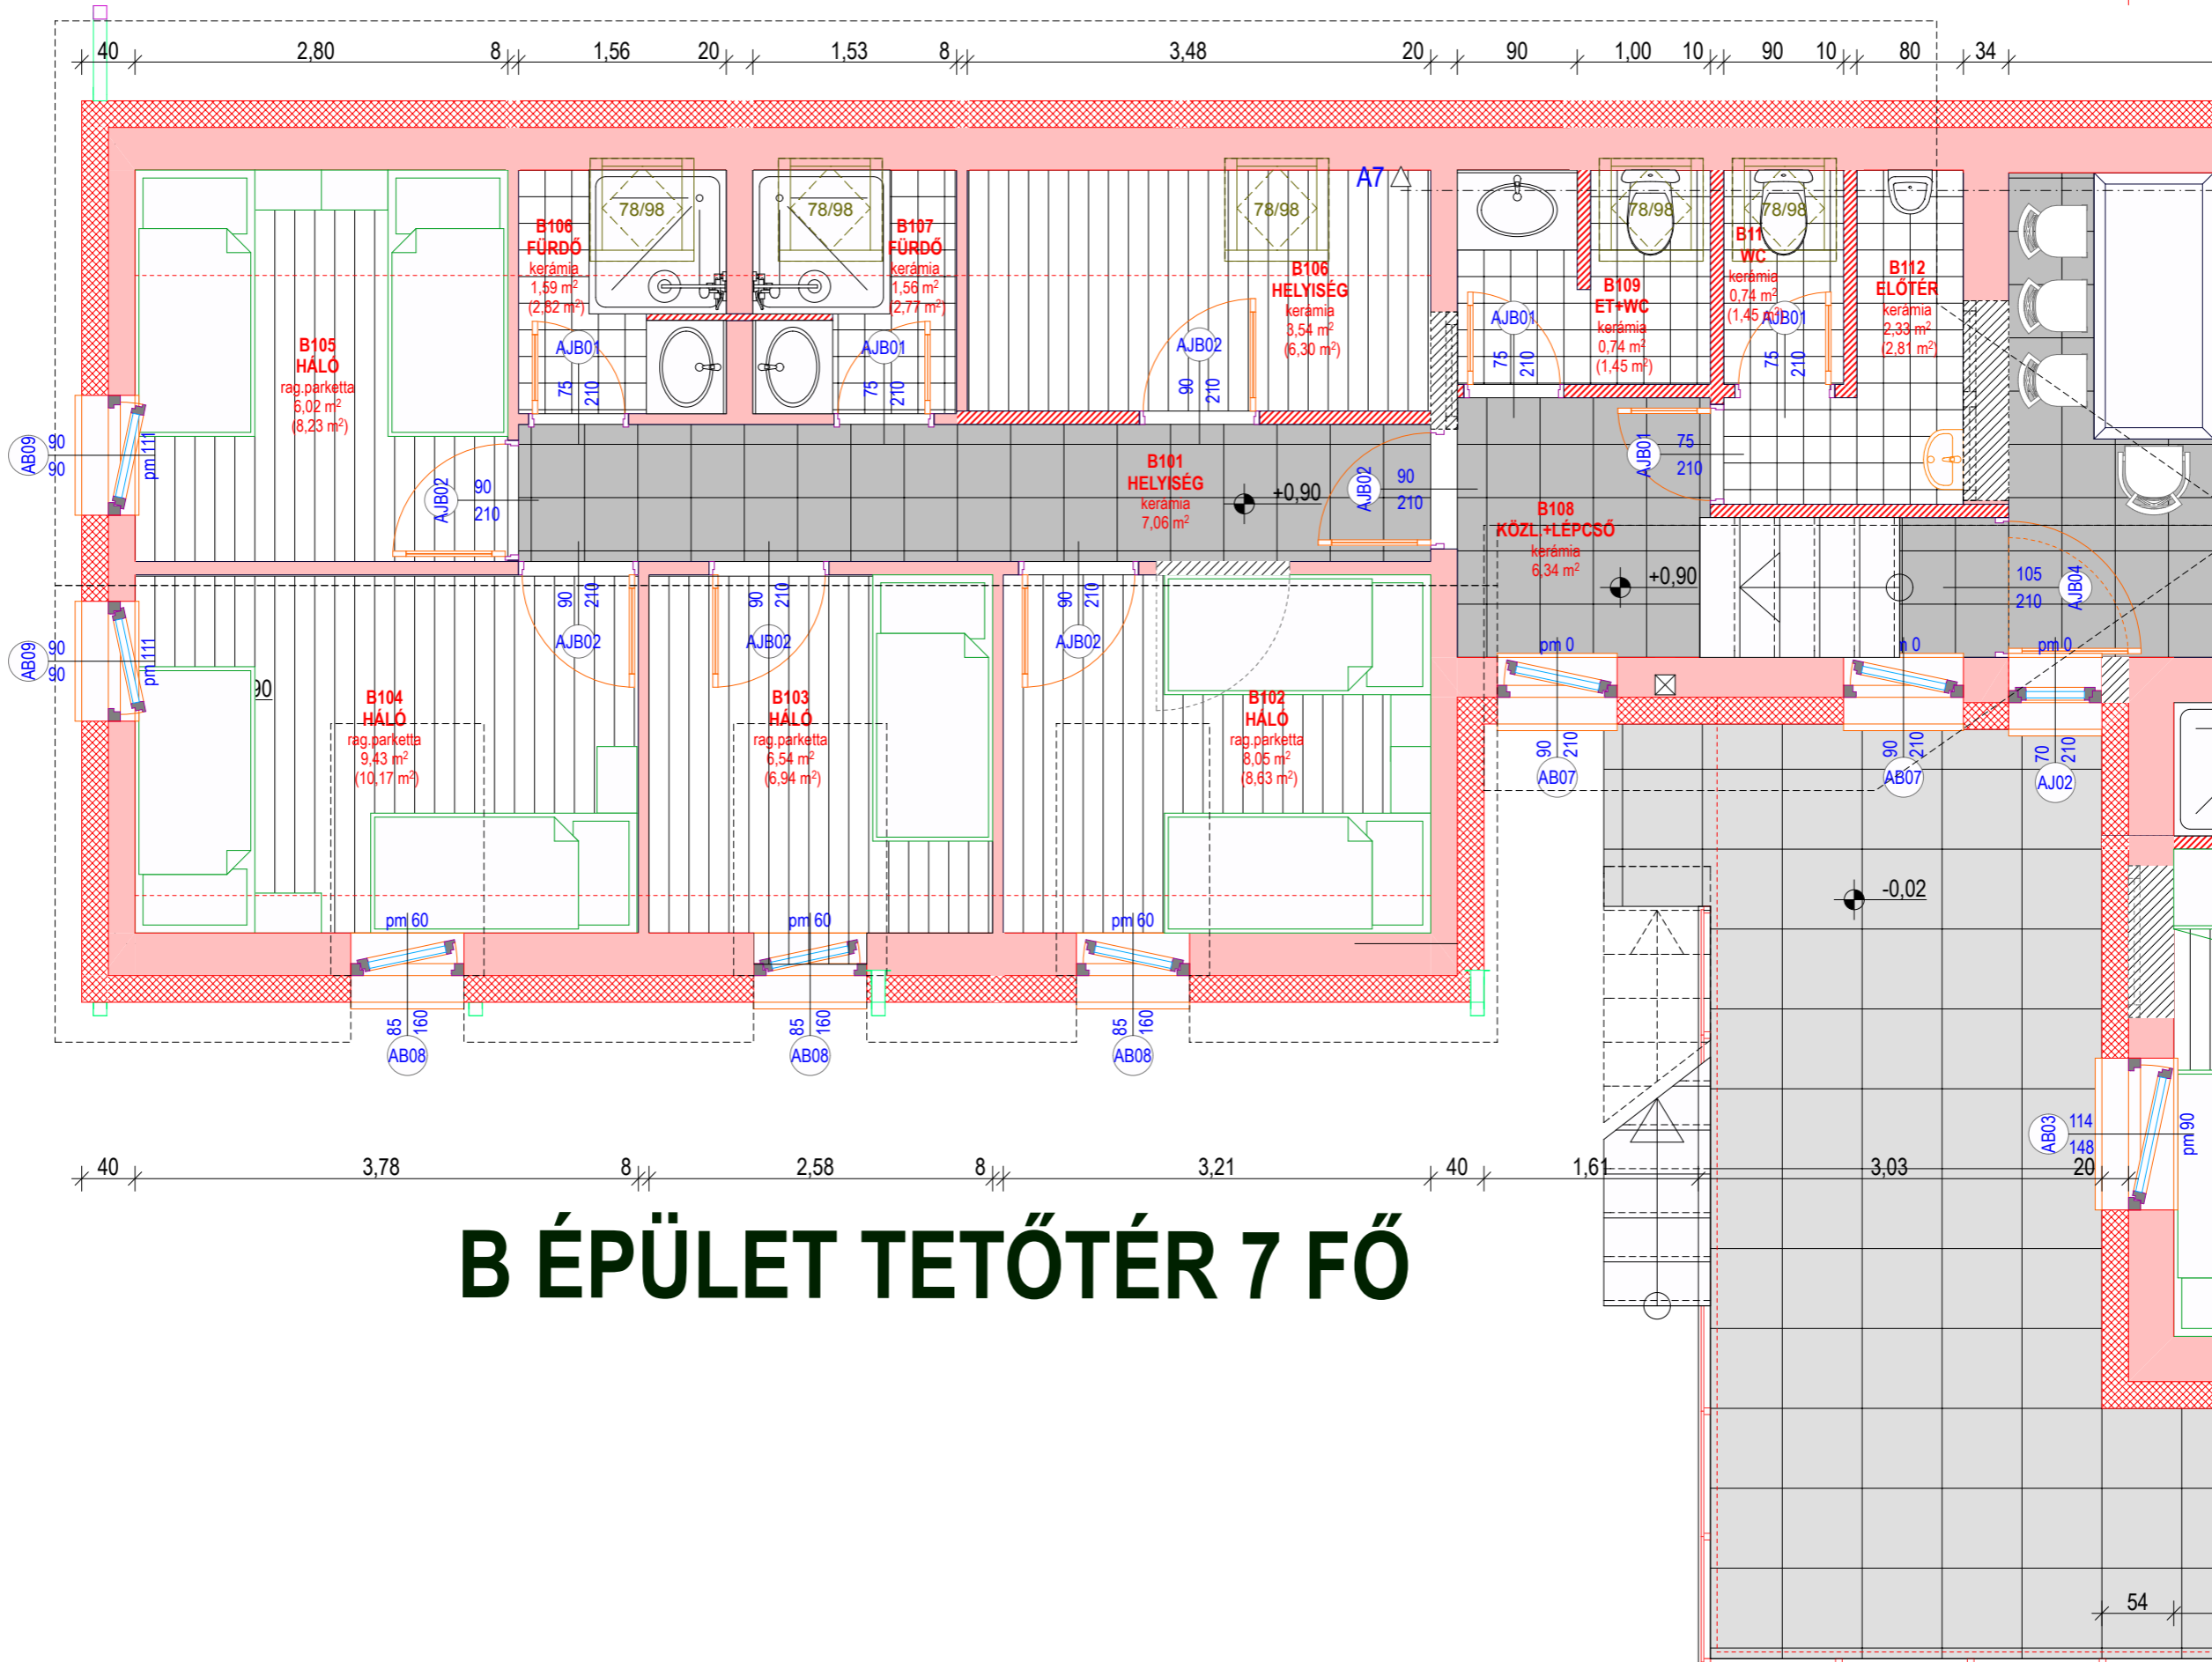

B ÉPÜLET TETŐTÉR 7 FŐ

52
2,94
10
2,69
52

40 2,80 8 1,56 20 1,53 8 3,48 20 90 1,00 10 90 10 80 34

40 3,78 8 2,58 8 3,21 40 1,61 3,03 20 54