
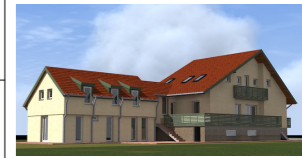


TETŐTÉR BRUTTÓ SZINTERÜLETE:  
TETŐTÉR ÖSSZES NETTÓ / HASZNOS ALAPTERÜLET: A épület 99,58 / 71,17 m<sup>2</sup>

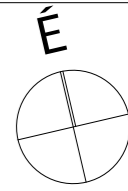

**MEGLÉVŐ ÜDÜLŐ  
ÁTALAKÍTÁSA**

8630 Balatonboglár, Tulipán u. 25.

HRSZ. 1172

ÉPÍTÉSZ MUNKAKÖZI KIVITELI TERV

**M 1:50, 1:100**

Tervszám : 398/2018 2018. 02. 28.

**TETŐTÉRI  
ALAPRAJZ A ép.**

**É-KT.8**

Megbízó:  
**Országos Lengyel Önkormányzat**  
1102 Budapest, Álomás u. 10.

Felelős építész tervező :  
**KOÓS MIKLÓS** É1 02-0124

*Miklós Koós*

KIVITELÉZÉSRE NEM ALKALMAS,  
MUNKAKÖZI TERV


A terv szerzői jogvédelem alatt áll, annak bármilyen módosítása, továbbtervezése, print vagy webes publikálása a szerzői jogi törvény szerint csak a szerzői jog tulajdonosának a hozzájárulásával lehetséges!

Építész tervező:  
**KOÓS ÉPÍTÉSZIRODA KFT.**  
H - 7627 PÉCS, KERT UTCA 6.  
TELEFONSZÁM +36 72 515 886  
info@koos.hu www.koos.hu  
MÉK cégnyilvántartás: C-2-623

**koos.hu**  
Érdeklődőknek | Építkezőknek | Építésszeknek



Az fenti QR kód tartalmazza az elérhetőségeinket, melyet egy erre alkalmas (telefon)készülékkel megjeleníthet és eltárolhat.

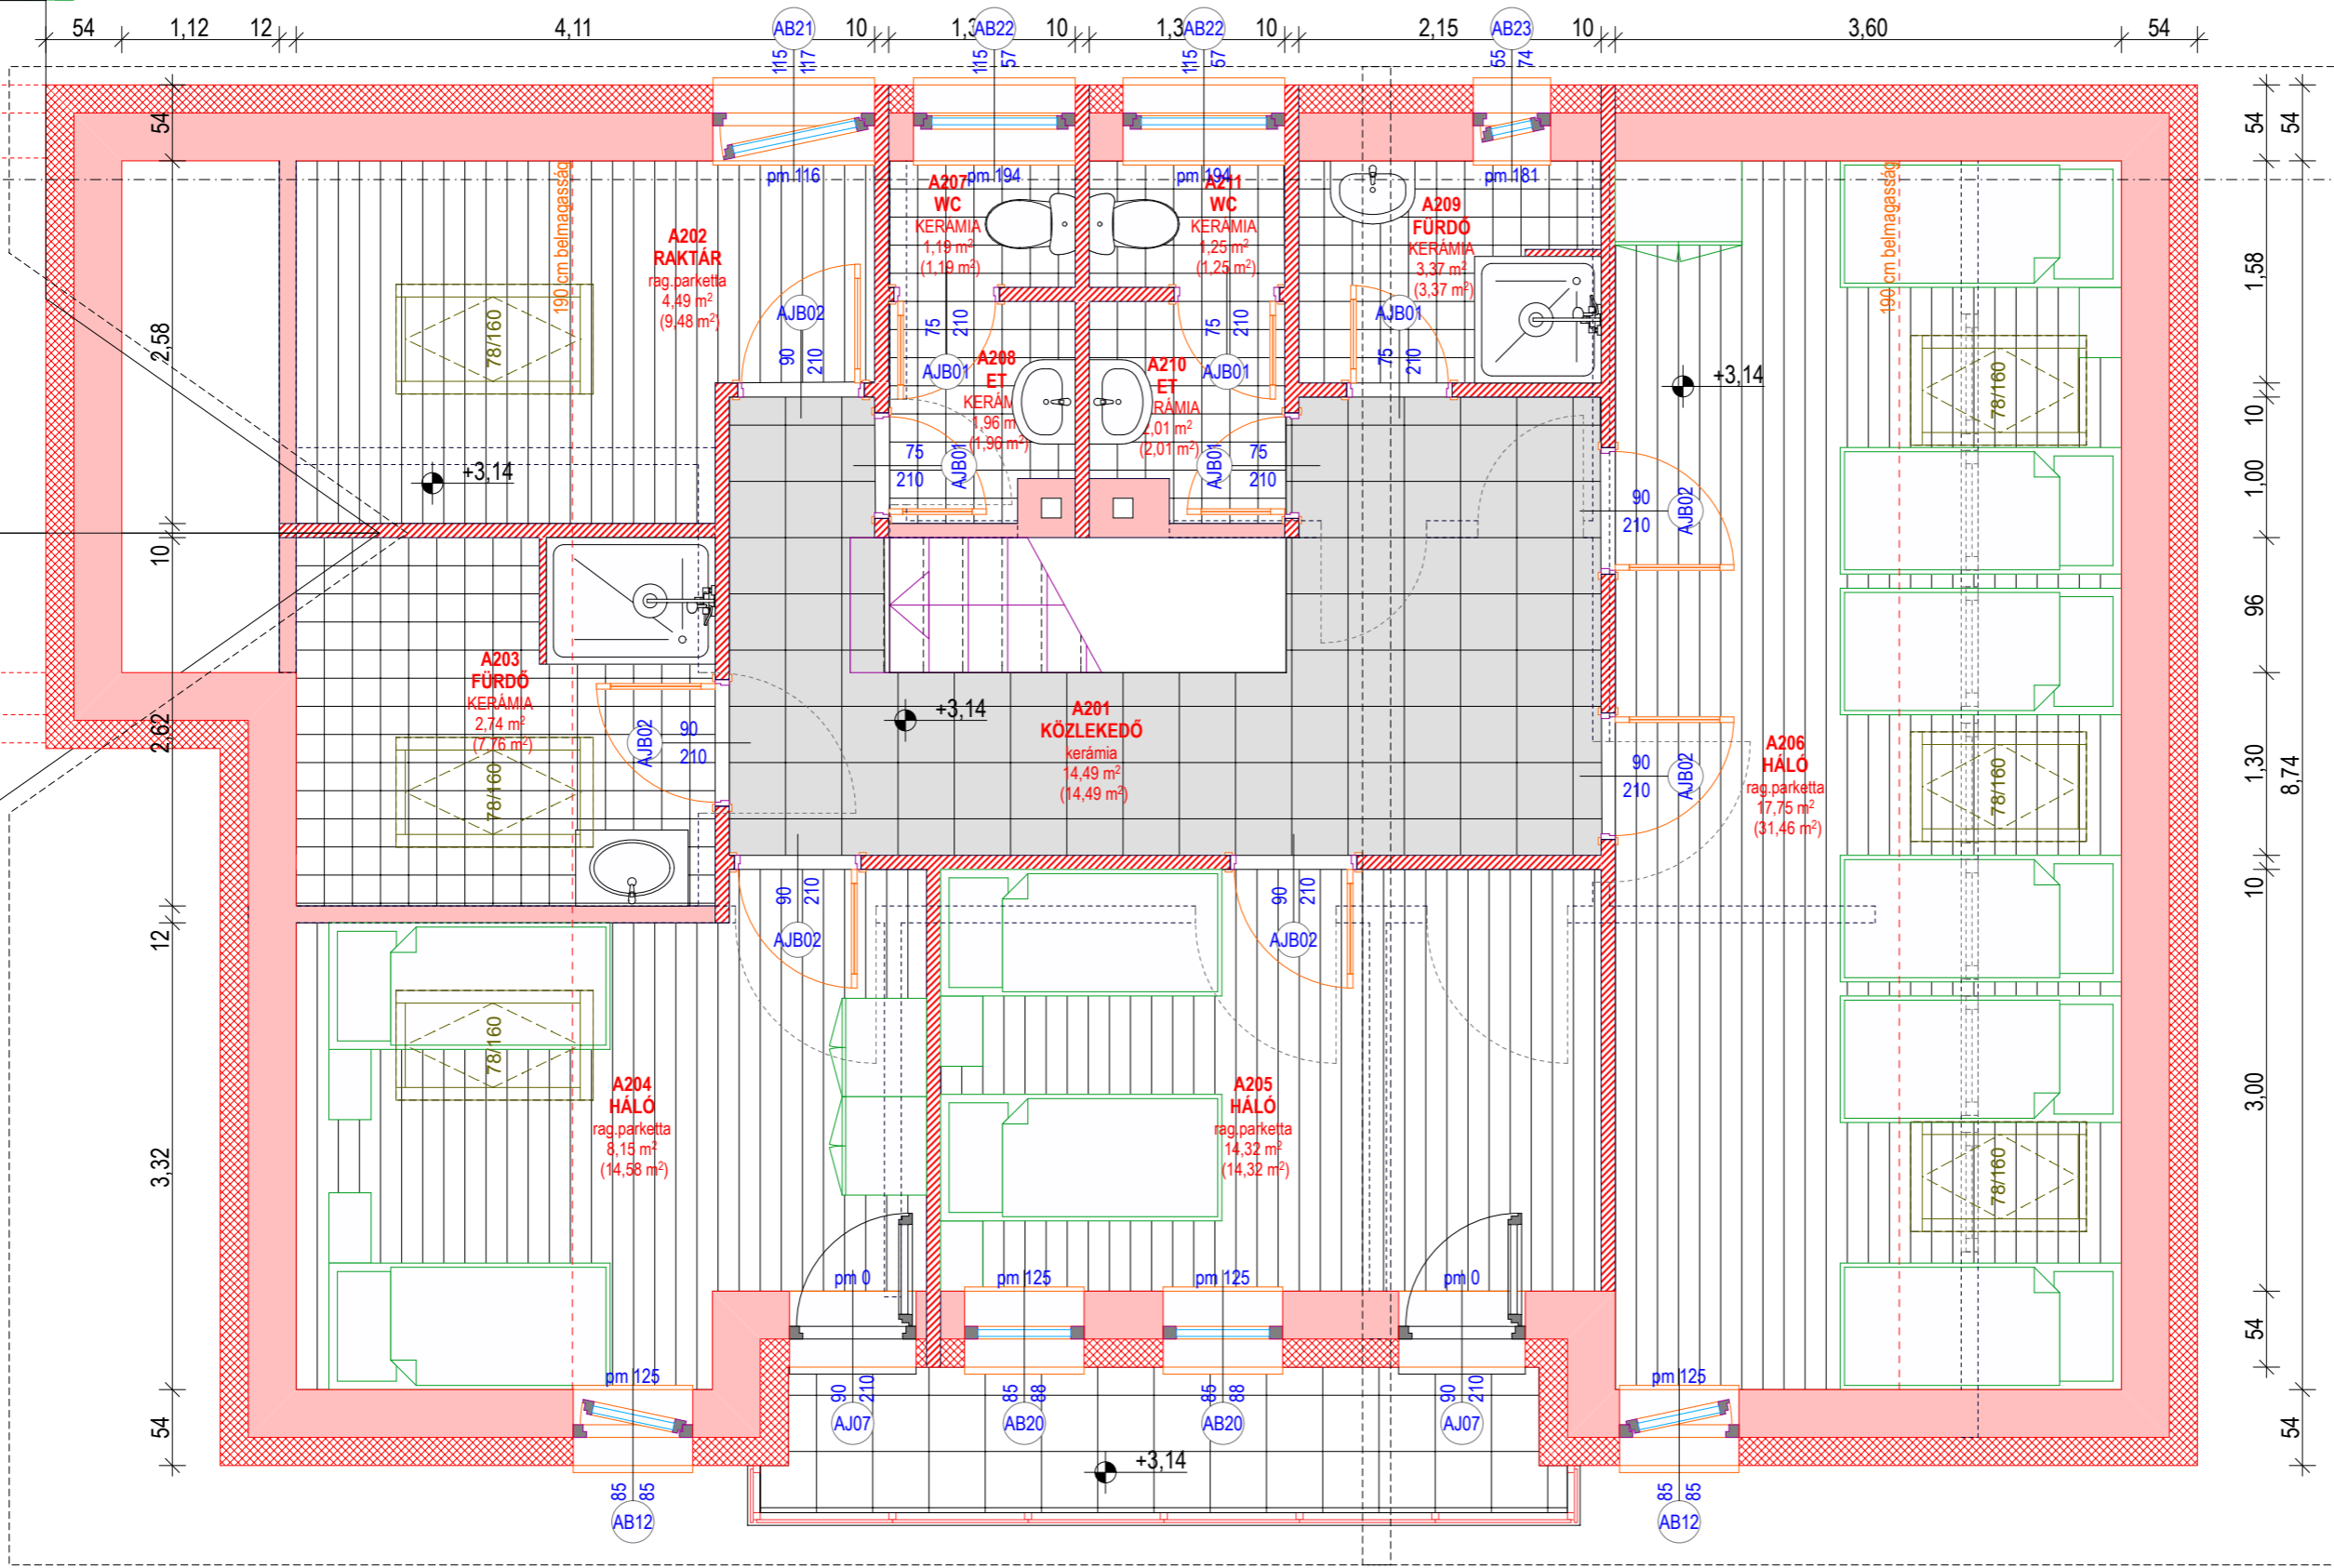

**A ÉPÜLET**