


LEÁGÁZÁSSZÁM	00	01	1	2	3	4		5	6
MEGNEVEZÉS	Betáplálás fogyasztásmérőből	Túlfeszültség-védelem	'EP' jelű „A” épület pincészníni elosztó	'ET' jelű „A” épület tetőtéri elosztó	'EBT' jelű „B” épület főelosztó berendezés	Tűzhely	Áramvédő-kapcsoló	Általános világítás	Vizes helyiség világítás
TELJESÍTMÉNY [kW]									
ÁRAMERŐSSÉG [A]	3x40		3x25	3x25	3x25	3x16	3x25/0,03	10	10
VEZETÉK	TÍPUS	H07V-K	NYV-J	NYV-J	NYV-J	H07V-U		H07V-U	H07V-U
	KERM. [mm ²]	5x1x16	5x6	5x6	5x6	5x1x2,5		3x1x1,5	3x1x1,5

JELEN TERV TAKÁCS KRISTÓF E.V. SZELLEMI TULAJDONA

			Kelt	2018.02.28.	Takács Kristóf egyéni vállalkozó	Tárgy: 8630 Balatonboglár, Tulipán u. 25. alatti meglévő üdülő épületek átalakítása villamos kiviteli tervdokumentáció	Terv: 'FE' jelű létesítmény főelosztó berendezés egyvonatás terve	Tervtípus :	Kiviteli terv	Méret:	Össz.:
Jele	Változás	Kelte	Név	Tervező				Eng.sz.	Rajzszám :	V-07	A4
				V 02-01391	7624 Pécs, Szigeti út 4/B 9.em 2. takacs.kristof.89@gmail.com 30/433 6641					Lapsz.:	1

L1,L2,L3 3x230/400V, 50Hz, In = 25A, Iz3f = 2,5kA

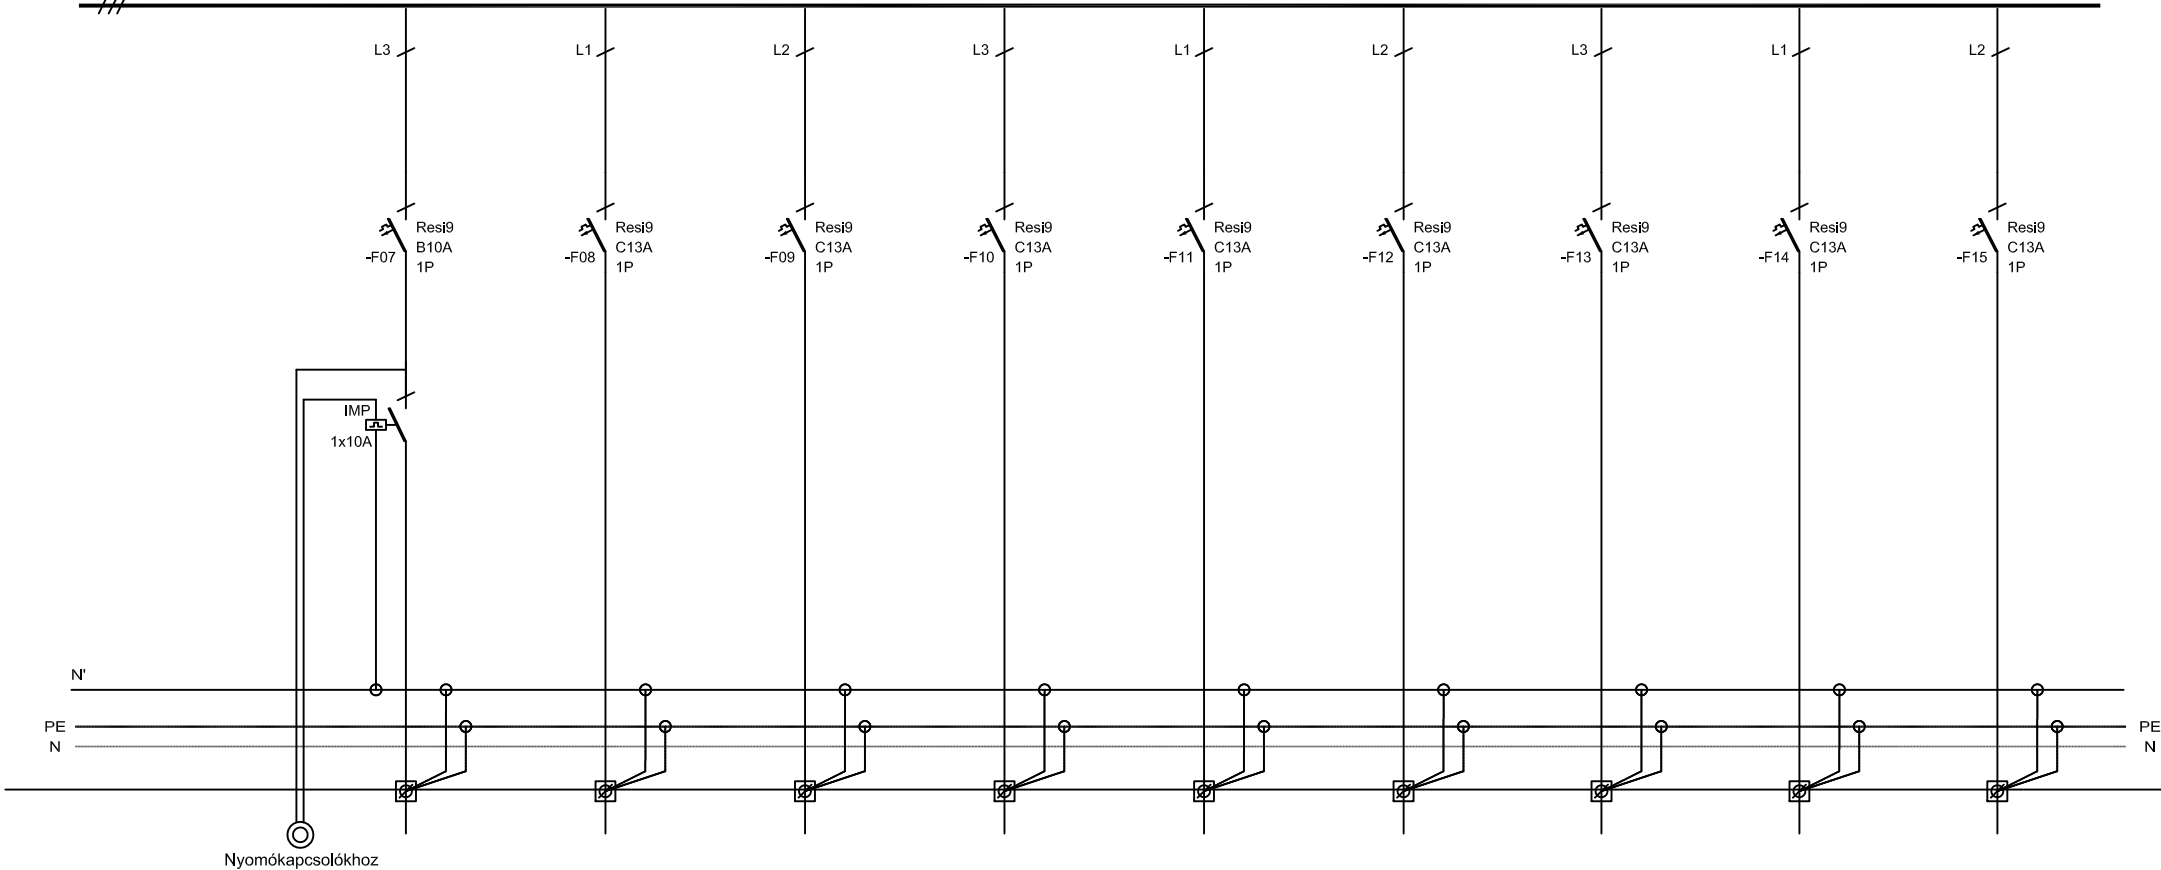


LEÁGÁZÁSSZÁM	7	8	9	10	11	12	13	14	15
MEGNEVEZÉS	Kültéri világítás (impulzuskapcsolóval)	Előtér dugalj-1	Előtér dugalj-2	Háló dugalj-1	Háló dugalj-2	Háló dugalj-3	Étkező dugalj	Konyha dugalj-1	Konyha dugalj-2
TELJESÍTMÉNY [kW]									
ÁRAMERŐSSÉG [A]	10	13	13	13	13	13	13	13	13
VEZETÉK	TÍPUS	H07V-U	H07V-U	H07V-U	H07V-U	H07V-U	H07V-U	H07V-U	H07V-U
	KERM. [mm²]	3x1x1,5	3x1x1,5	3x1x1,5	3x1x1,5	3x1x1,5	3x1x1,5	3x1x1,5	3x1x1,5

JELEN TERV TAKÁCS KRISTÓF E.V. SZELLEMI TULAJDONA

			Kelt	2018.02.28.	Takács Kristóf egyéni vállalkozó <small>7624 Pécs, Szigeti út 4/B 9.em 2. takacs.kristof.89@gmail.com 30/433 6641</small>	Tárgy:	8630 Balatonboglár, Tulipán u. 25. alatti meglévő üdülő épületek átalaktása villamos kiviteli tervdokumentáció	Terv:	'FE' jelű létesítmény főelosztó berendezés egyvonalas terve	Tervtípus :	Kiviteli terv	Méret:	A4	Össz.:	4
Jele	Változás	Kelte	Név	Tervező		Takács Kristóf	Eng.sz.	V 02-01391	Rajzszám :	V-07	Lapsz.:	2			

L1,L2,L3 3x230/400V, 50Hz, In = 25A, Iz3f = 2,5kA

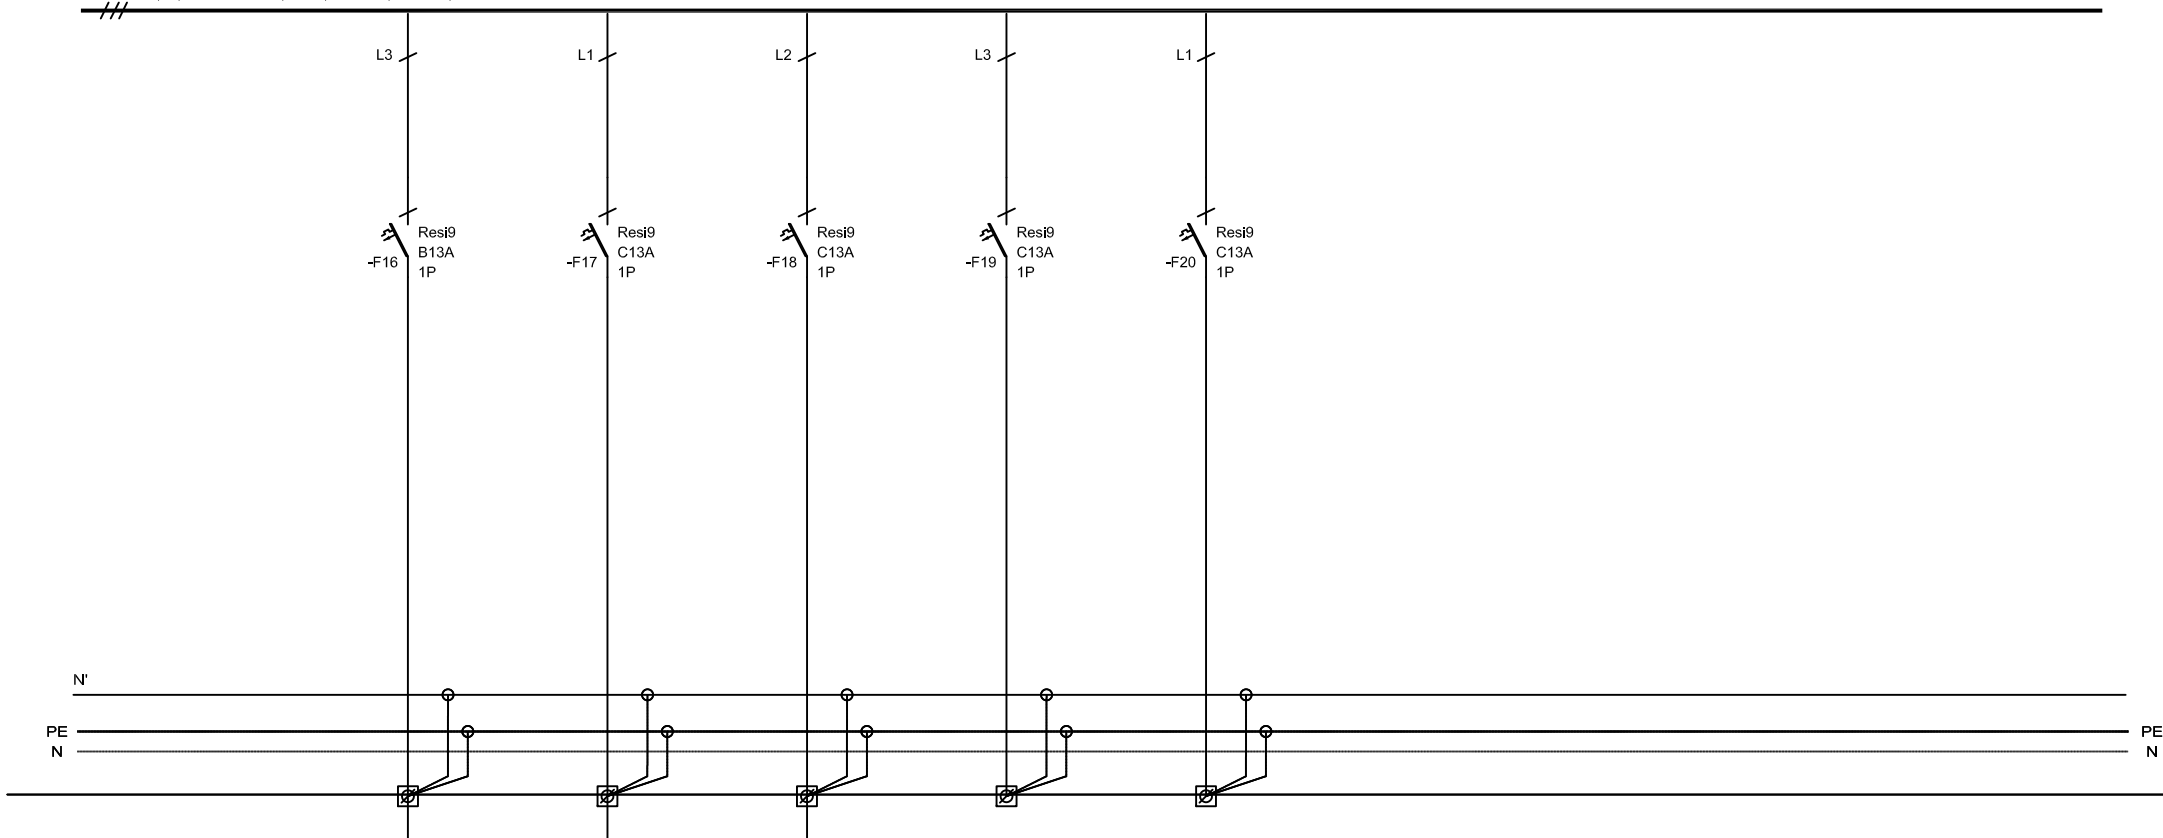

LEÁGAZÁSSZÁM	16	17	18	19	20			
MEGNEVEZÉS	Vizes helyiség dugalj	Wifi dugalj	Szellőző ventilátorok	Tartalék	Tartalék			
TELJESÍTMÉNY [kW]								
ÁRAMERŐSSÉG [A]	13	13	13					
VEZETÉK	TÍPUS	H07V-U	H07V-U	H07V-U				
	KERM. [mm²]	3x1x1,5	3x1x1,5	3x1x1,5				

JELEN TERV TAKÁCS KRISTÓF E.V. SZELLEMI TULAJDONA

				Kelt	2018.02.28.	Takács Kristóf egyéni vállalkozó <small>7624 Pécs, Szigeti út 4/B 9.em 2. takacs.kristof.89@gmail.com 30/433 6641</small>	Tárgy:	8630 Balatonboglár, Tulipán u. 25. alatti meglévő üdülő épületek átalakítása villamos kiviteli tervdokumentáció	Terv:	'FE' jelű létesítmény főelosztó berendezés egyvonalas terve	Tervtípus :	Kiviteli terv	Méret:	Å4	Össz.:	4
Jele	Változás	Kelte	Név	Tervező	Takács Kristóf		Eng.sz.		V 02-01391		Rajzszám :	V-07	Lapsz.:	3		

