
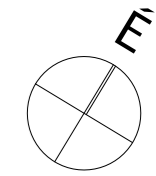
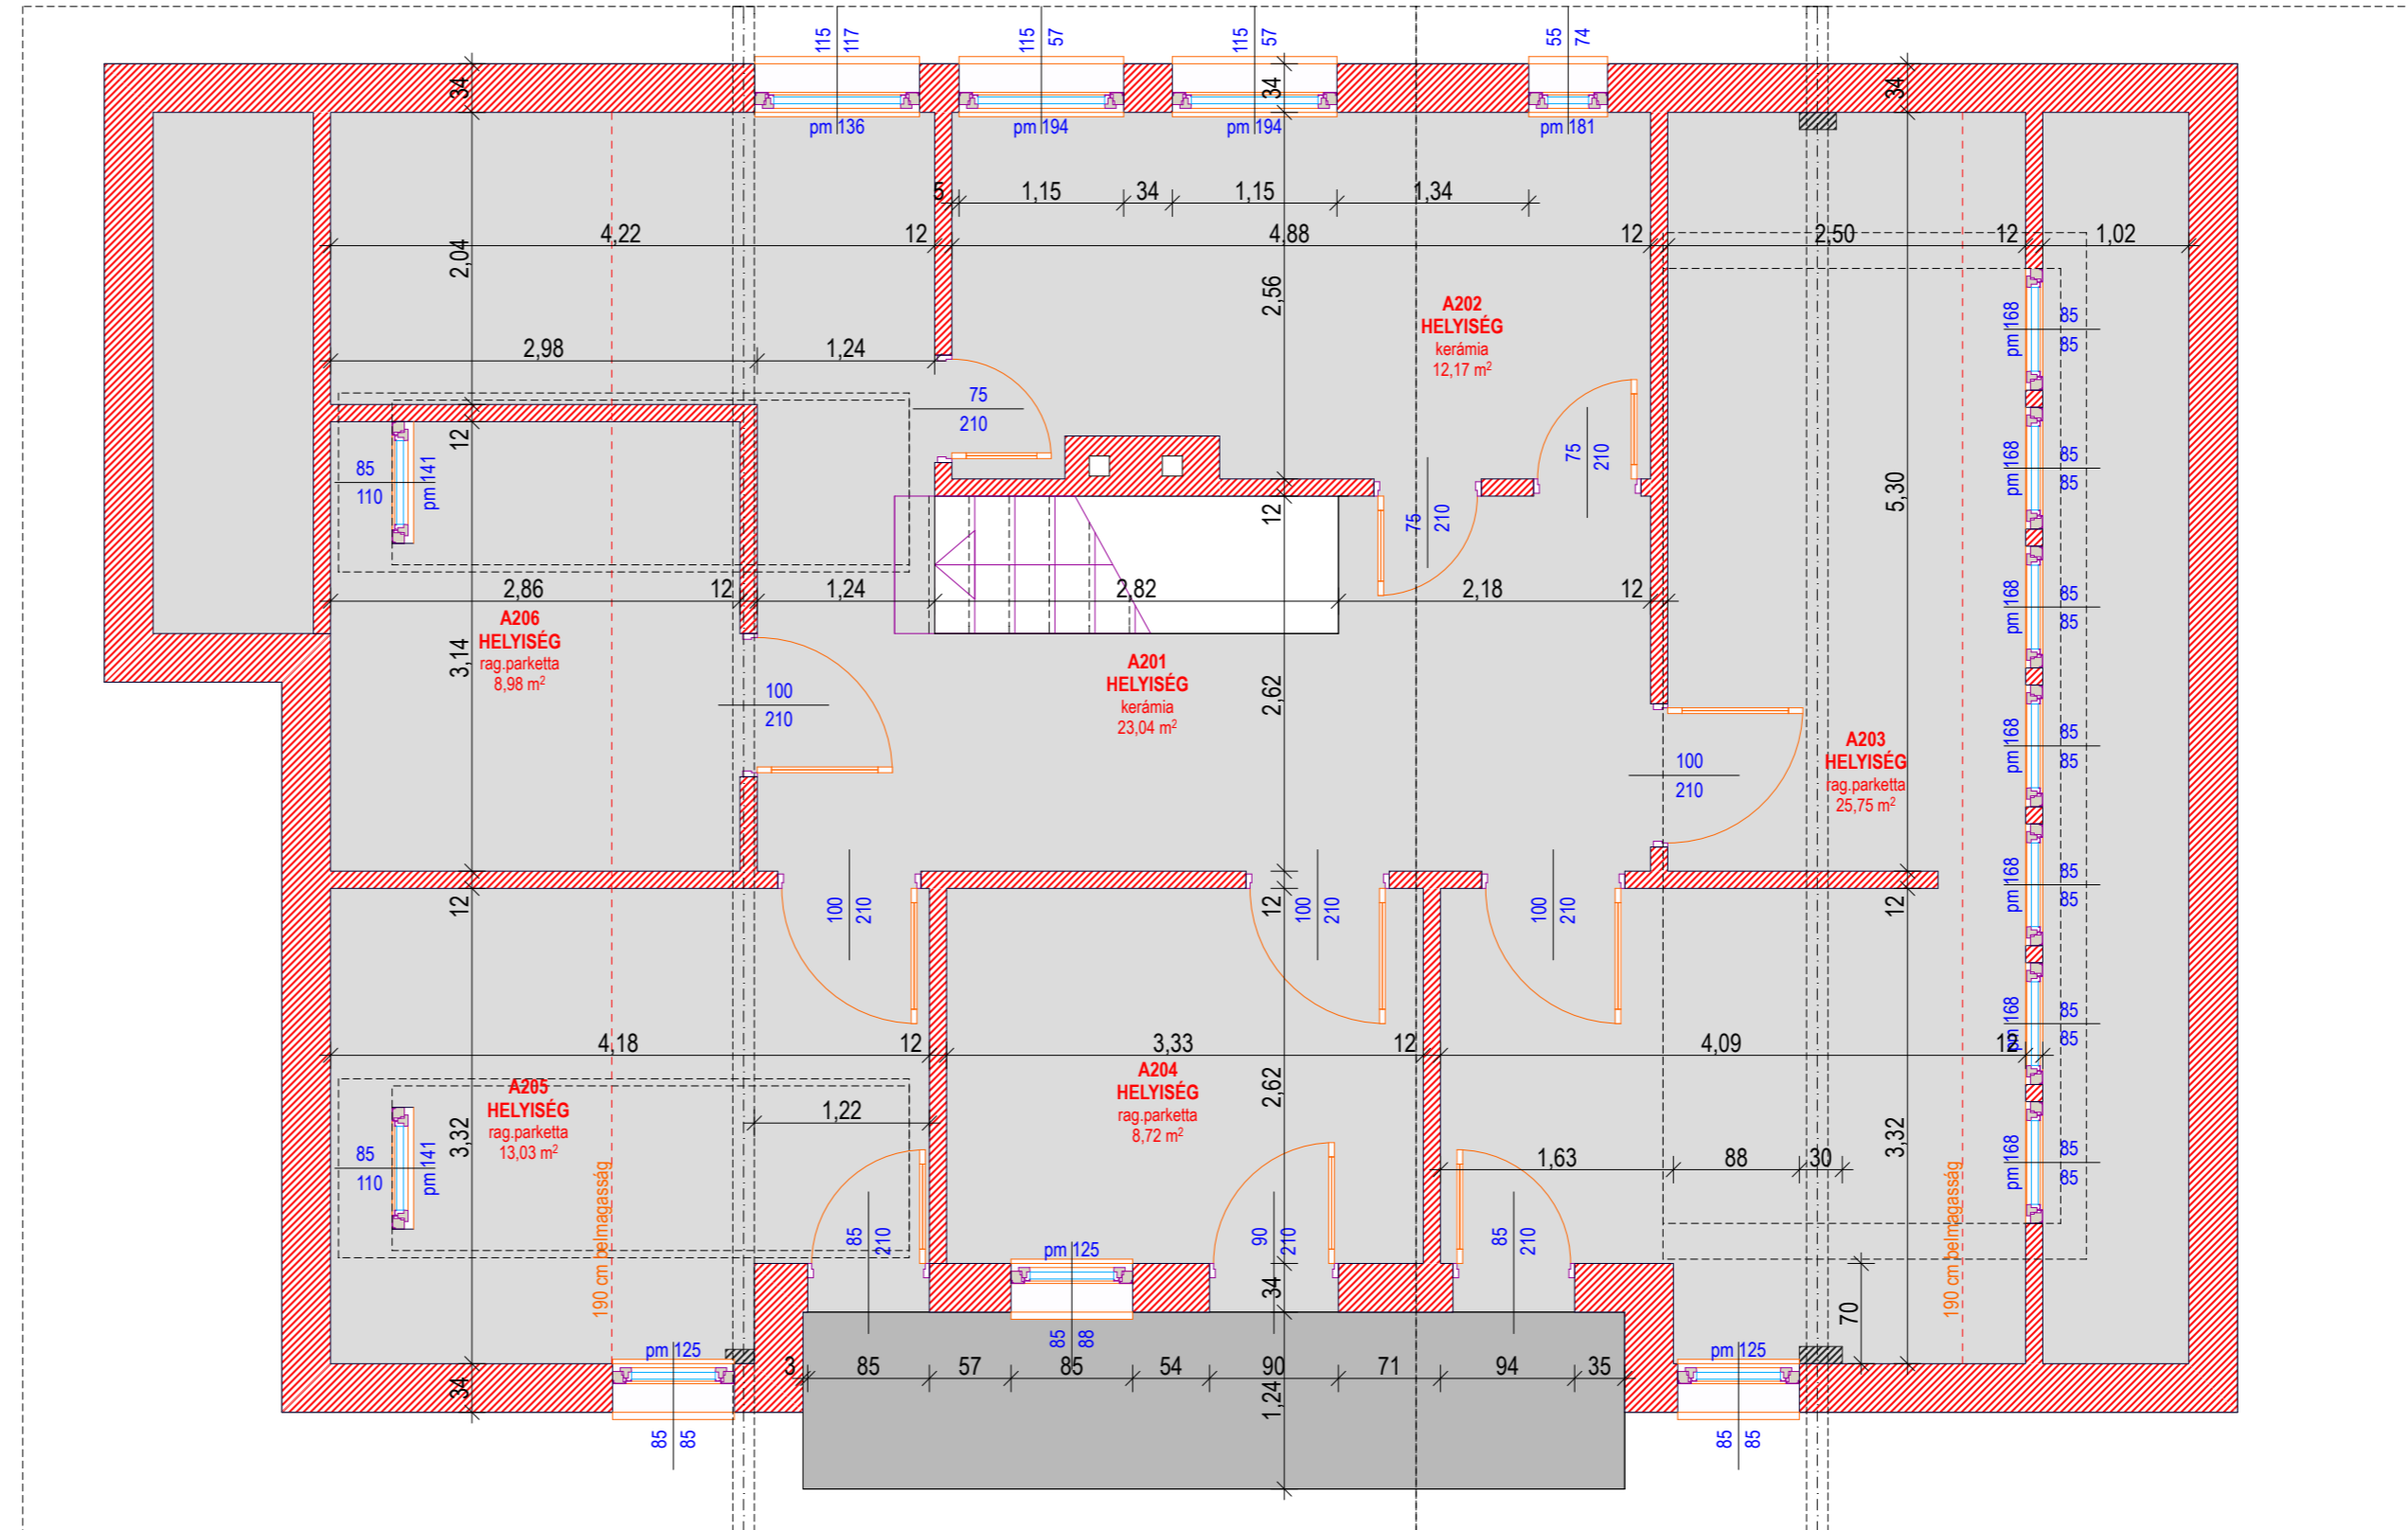


TETŐTÉR BRUTTÓ SZINTTERÜLETE:  
TETŐTÉR ÖSSZES NETTÓ ALAPTERÜLET: A épület 91,70 m<sup>2</sup>

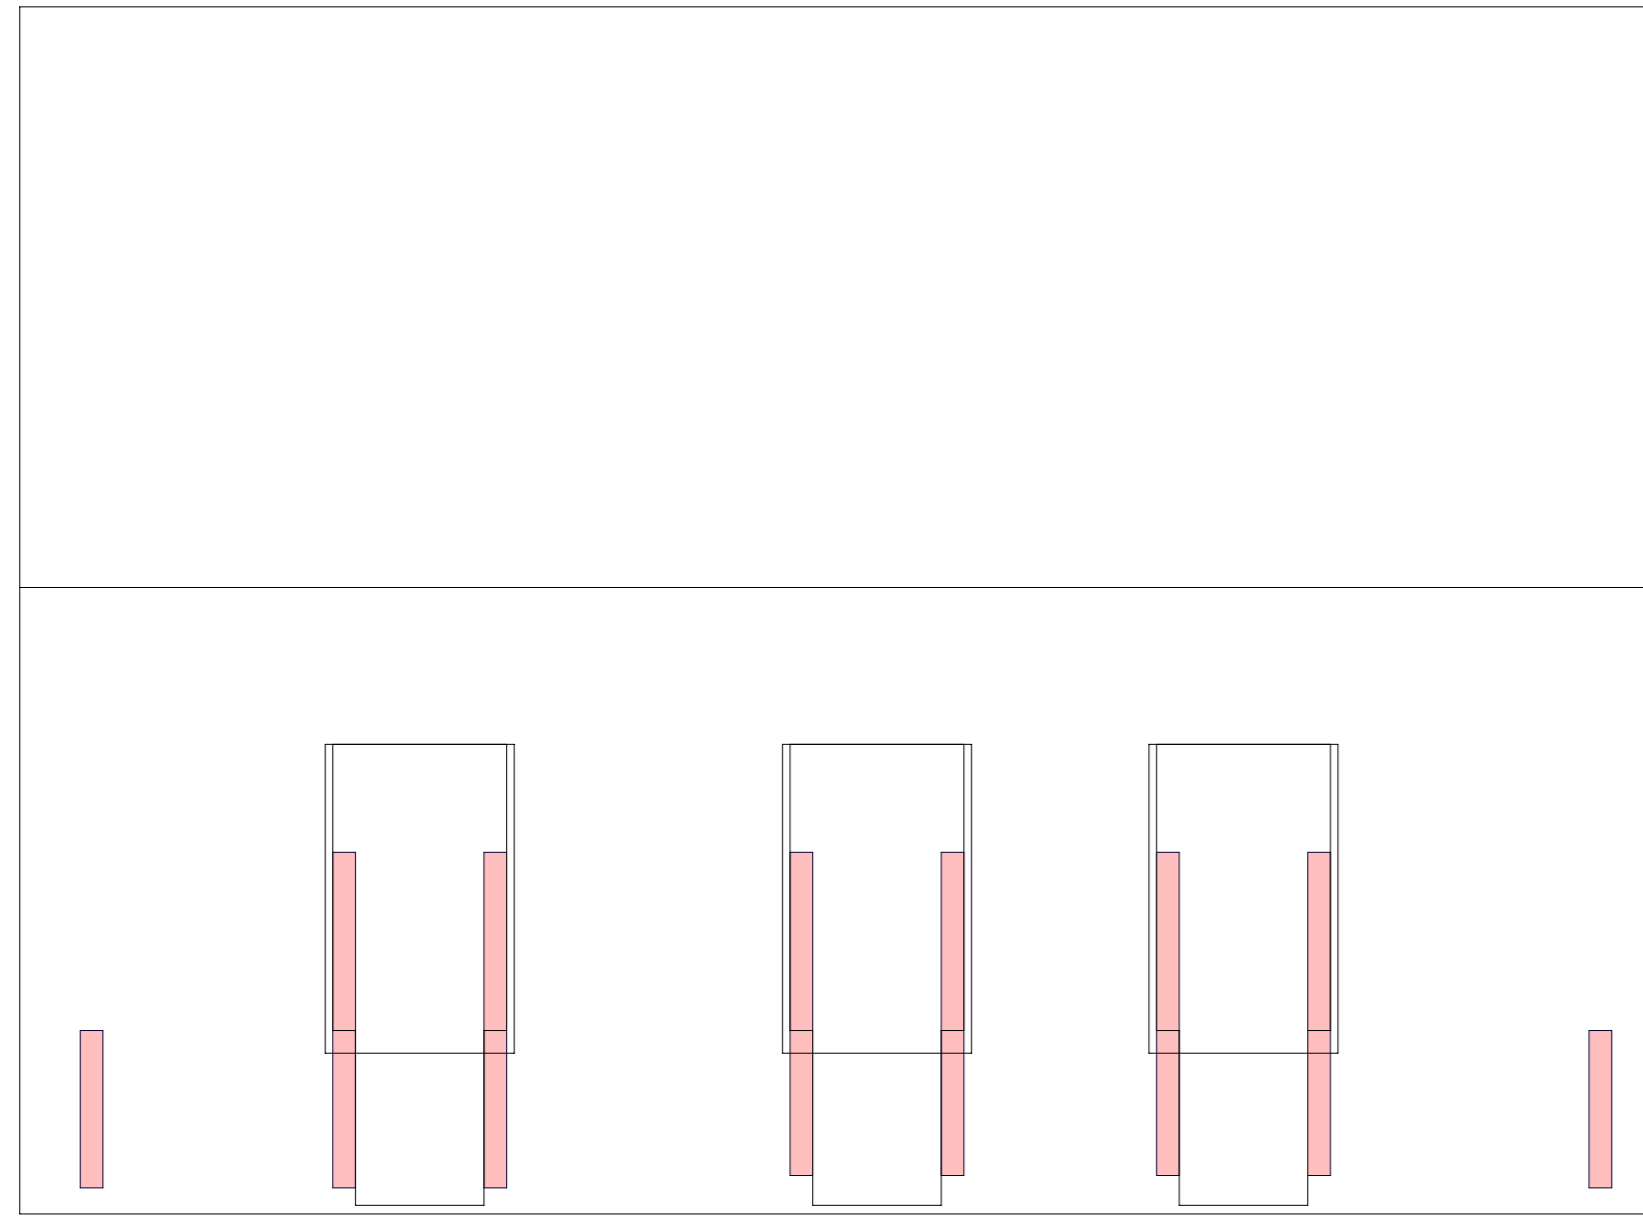

**MEGLÉVŐ ÜDÜLŐ  
ÁTALAKÍTÁSA**

8630 Balatonboglár, Tulipán u. 25.

HRSZ: 1172

FELMÉRÉSI TERV

M 1:100, 1:50

Tervszám: 398/2018 2018. 01. 31.

**TETŐTÉRI  
ALAPRAJZ**

**É-FT.4**

Megbízó:  
Országos Lengyel Önkormányzat  
1102 Budapest, Alkotás u. 10.

Felelős építész tervező:  
KOÓS MIKLÓS É1 02-0124

*Miklós Koós*

A terv szerzői jogvédelem alatt áll, annak bármilyen módosítása, továbbtervezése, print vagy webes publikálása a szerzői jogi törvény szerint csak a szerzői jog tulajdonosának a hozzájárulásával lehetséges!

Építész tervező:  
KOÓS ÉPÍTÉSZIRODA KFT.  
H - 7627 PÉCS, KERT UTCA 6.  
TELEFONSZÁM +36 72 515 886  
info@koos.hu www.koos.hu  
MÉK cégnyilvántartás: C-2-623

**koos.hu**  
Értekezési irodák | Építkezési irodák | Építész irodák

