



függőleges csőterv
M1:50
B ütem — A ütem

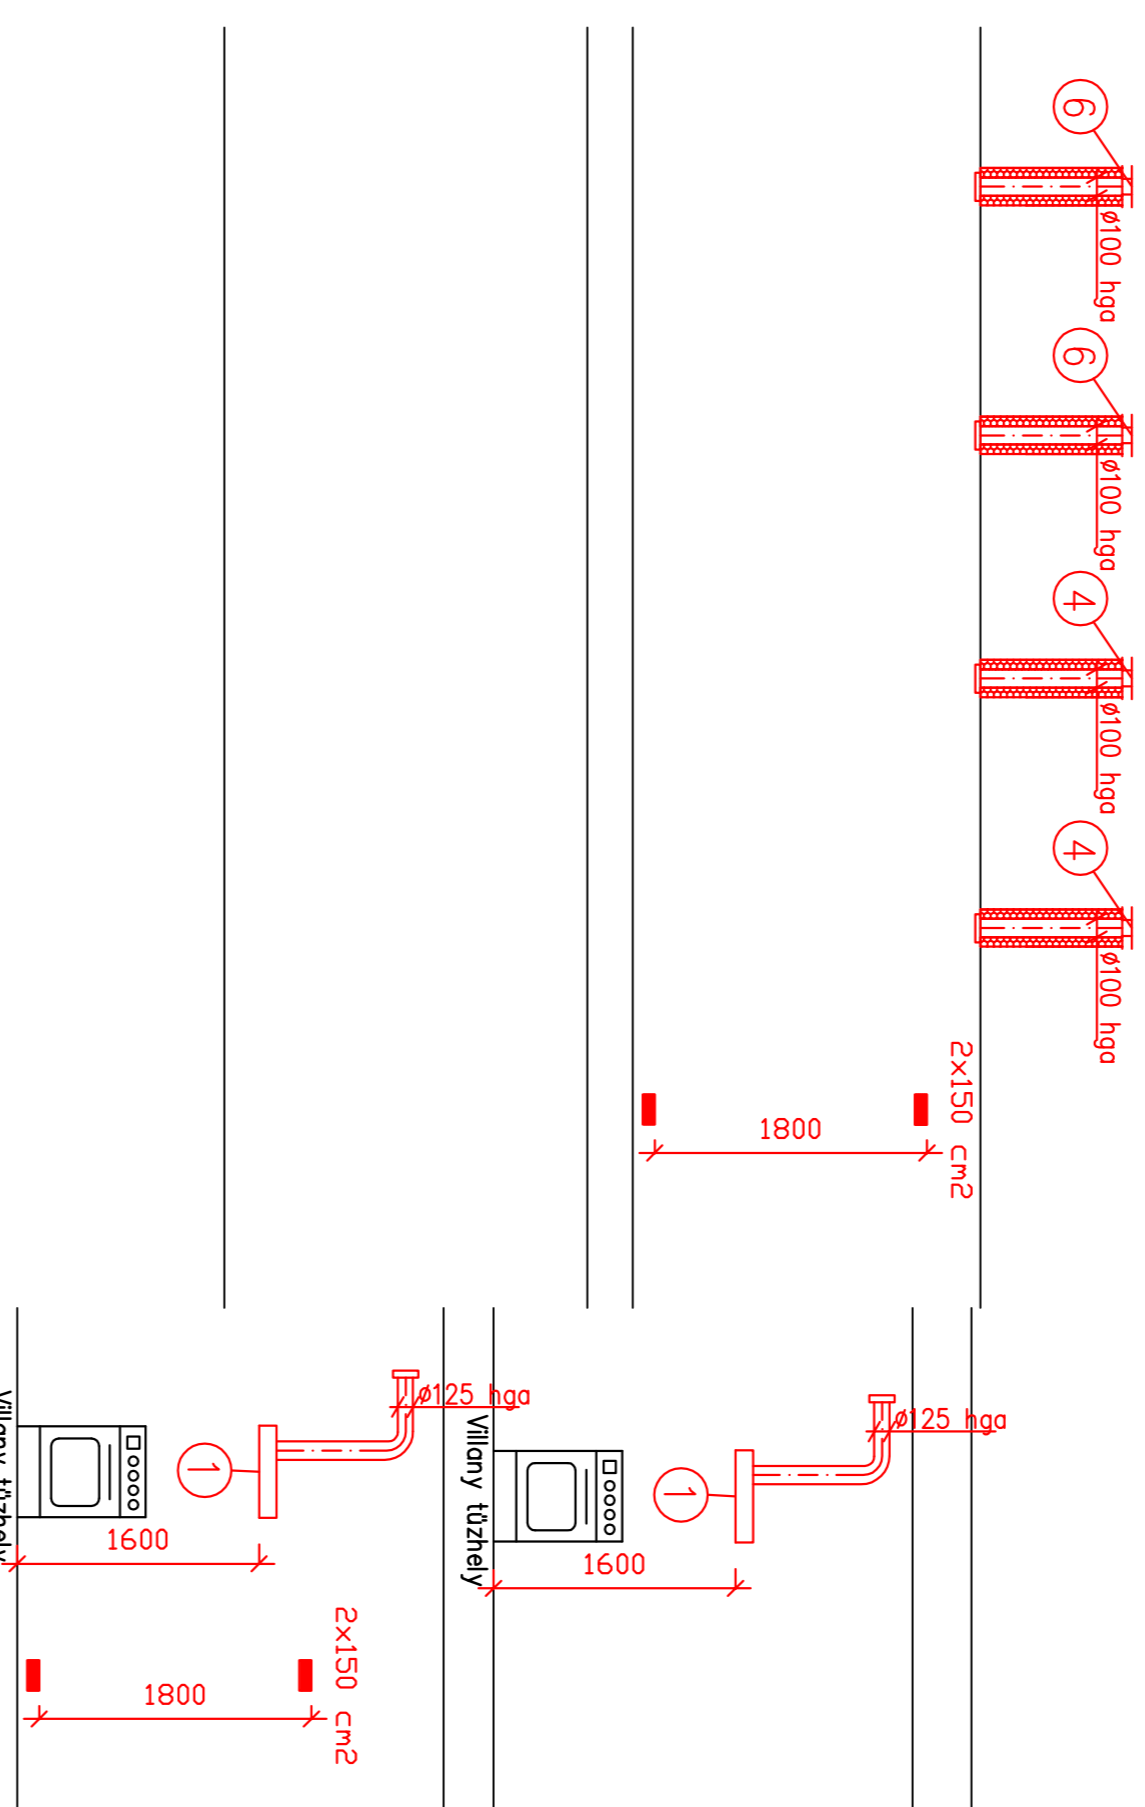


Emléti alaprajz
M1:50
B ütem — A ütem

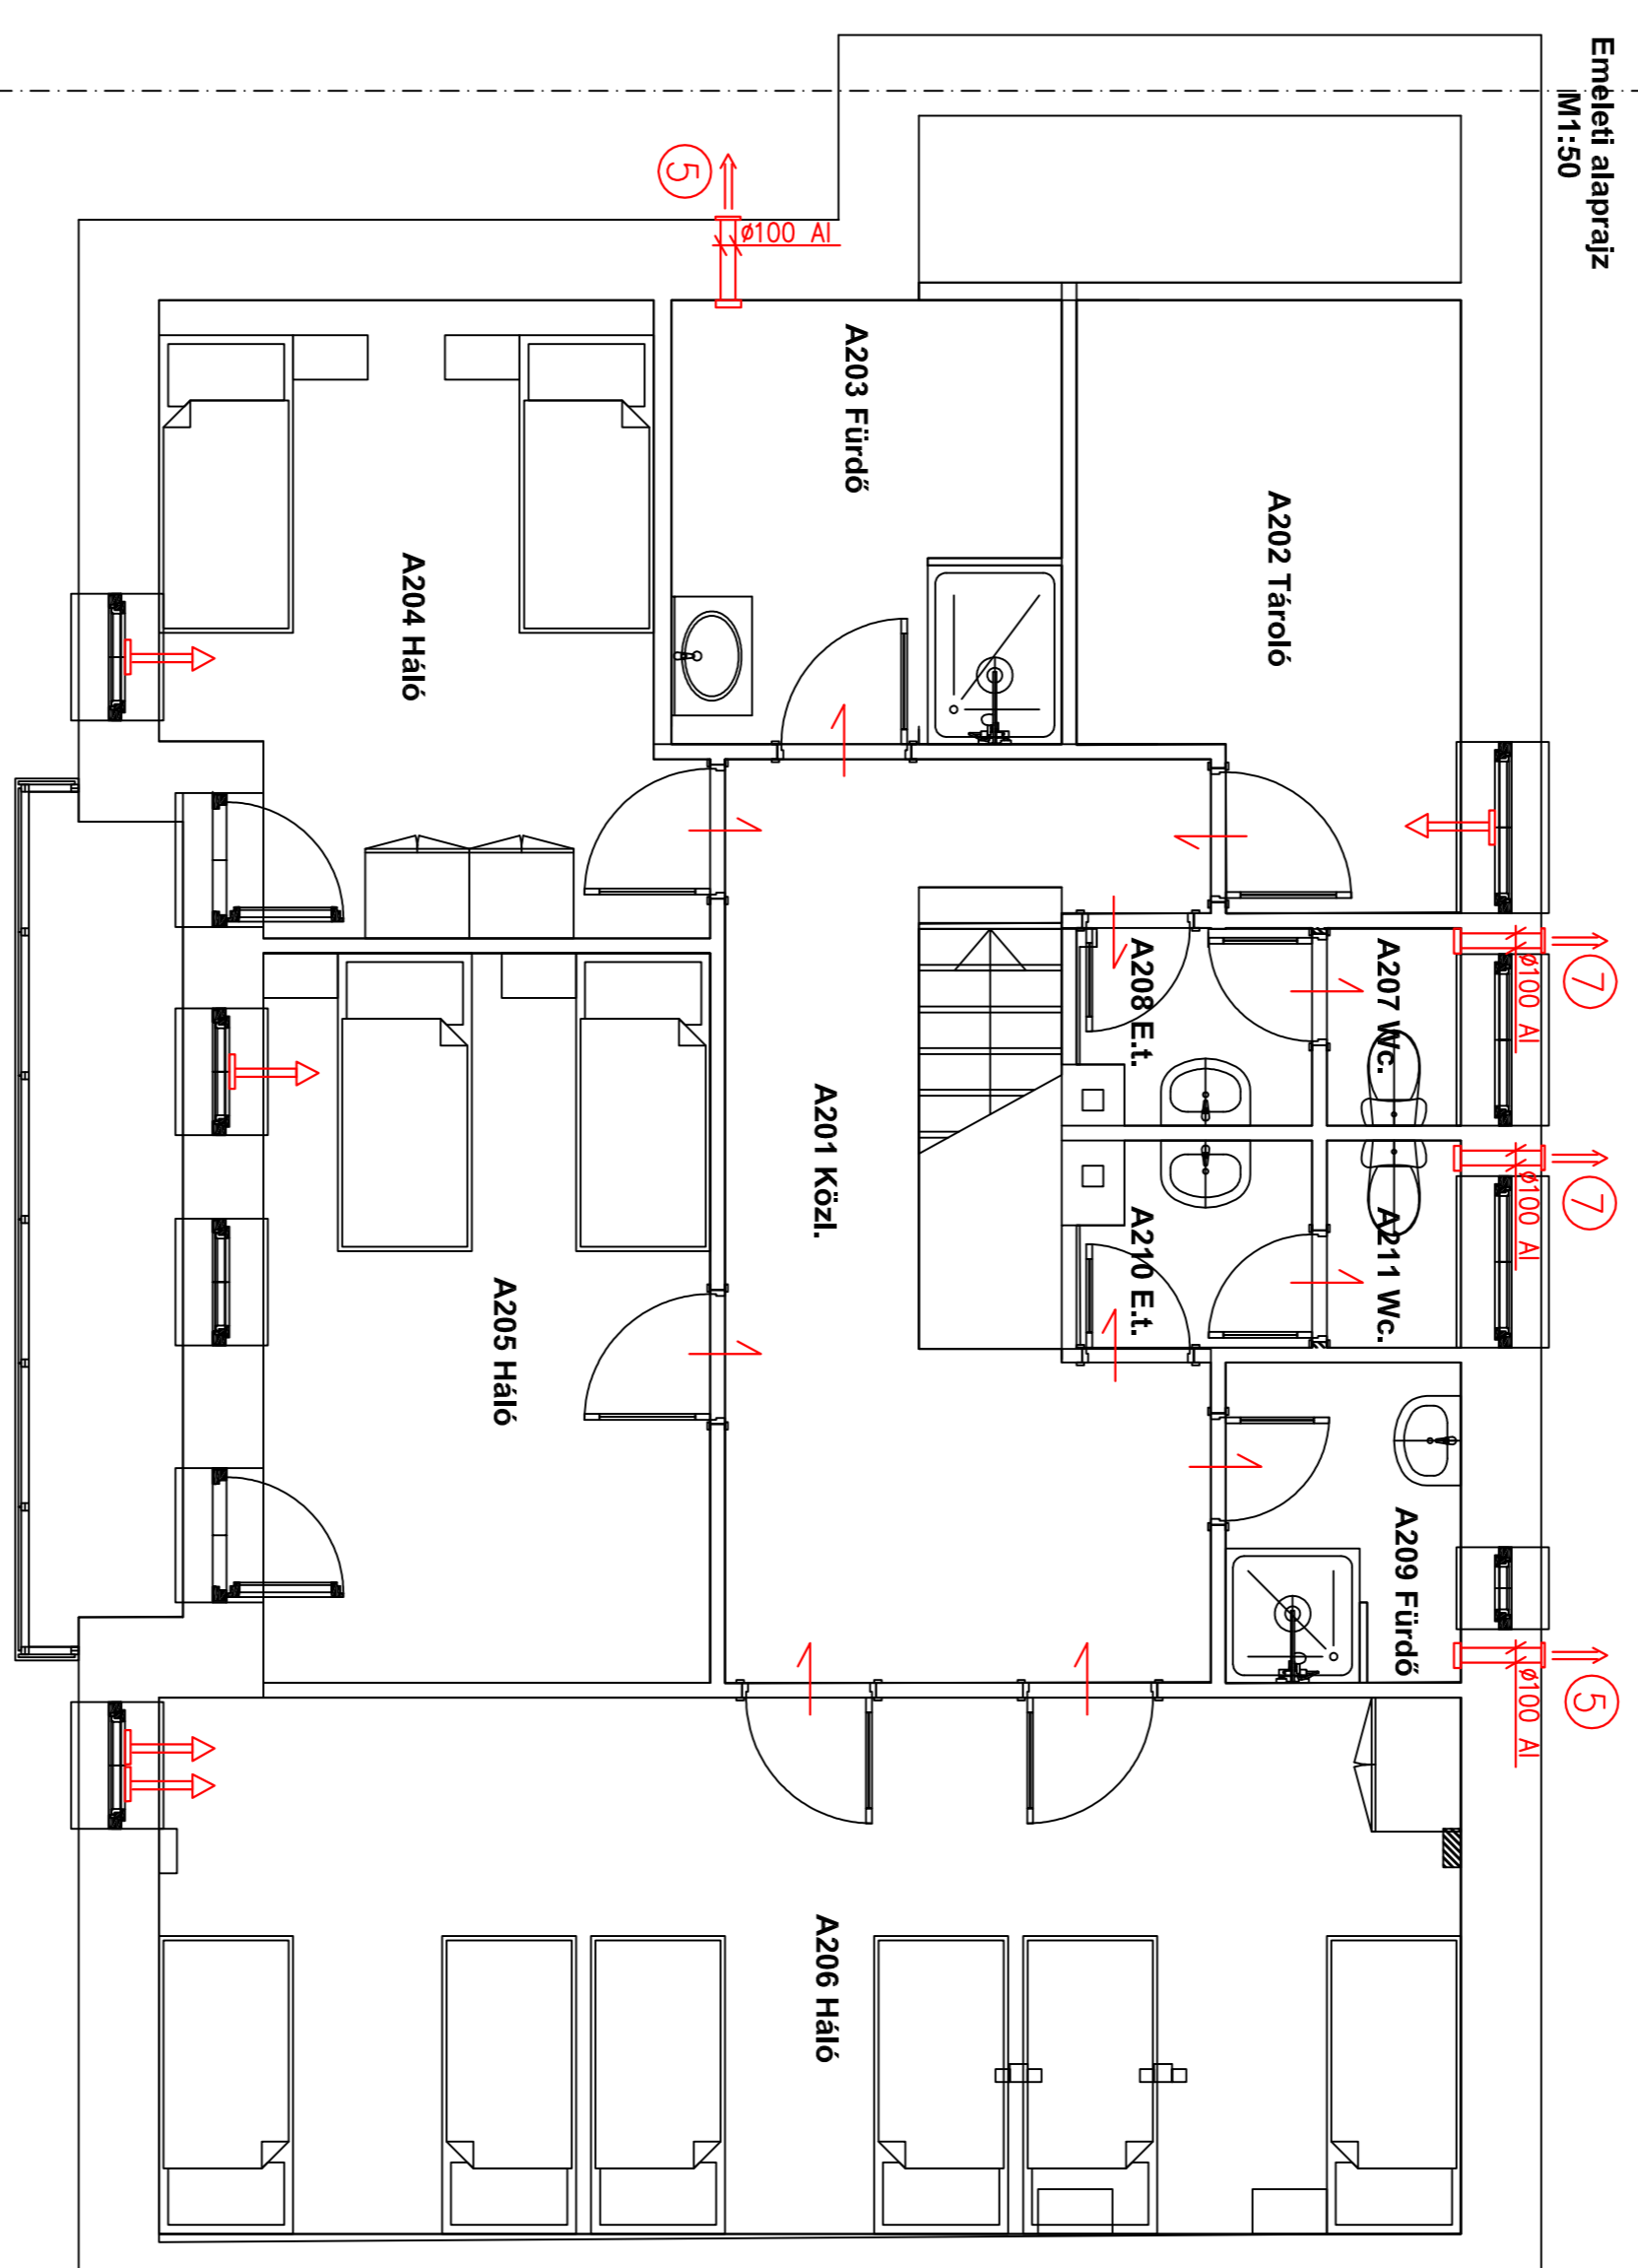

Jelmagyarázat:

- 1 Konyhatéchnológia szerinti elszívóemelő, Ø125 hgo légszatórával, Arventi WSK-125 túlnyomás kibocsátó zsaluval
 - 2 Arventi Dekor-100-CR ventilátor 60 m³/h, idő vezérlés, Arventi WSK-10 túlnyomás kibocsátó zsalu, 2,3 m magasan beépítve
 - 3 Arventi Dekor-200-CH ventilátor 120 m³/h, pára és idő vezérlés, Arventi WSK-120 túlnyomás kibocsátó zsalu, 2,3 m magasan beépítve
 - 4 Arventi Dekor-100-CH ventilátor 60 m³/h, pára és idő vezérlés, Földembe építve, 160 főbe kivéve, Ø100 Al légszatórára, Arventi CT-125 tetőelem.
 - 5 Arventi Dekor-100-CH ventilátor 60 m³/h, pára és idő vezérlés, Arventi WSK-100 túlnyomás kibocsátó zsalu, 2,3 m magasan beépítve
 - 6 Arventi Dekor-100-CR ventilátor 60 m³/h, idő vezérlés, Földembe építve, 160 főbe kivéve, Ø100 Al légszatórára, Arventi CT-125 tetőelem
 - 7 Arventi Dekor-100-CD ventilátor 60 m³/h, jelenlét és idő vezérlés, Arventi WSK-100 túlnyomás kibocsátó zsalu, 2,3 m magasan beépítve
- A légszatórák elburkolata készíthetők, qumts csőhálósakkal, szilko csőből. A csőnek függő helyzetben 20 mm zárt cellás szigeteléssel a padlástérben álló kábelezott 50 mm UFSÁ szigeteléssel szerelendők.
- A 2 db átszellőzés min. 1,8 m szintkülönbséggel létesítendő.
- ↔ A beltéri készítő mékkül ajtó, ajtó lap alatt rész 2 cm.
- ↔↔ Az ablakok Aeroac EMM-716 3-35 m³/h hígosztató szabályozási részrelkező.
- ↔↔ A redőnyös ablakokkal teljes zárdás ellen alsó útközöt kell beépíteni.

Szemlelt előtti munkálatok megalapozottan a helyszínen ellenőrizendő. A terv a Körök Kft. munkái és a tervek mell. Szakszerveletének csak kiemelt engedélyjével. A terv csak a kiegészítő tervekkel és a műszaki leírással együtt érvényes.

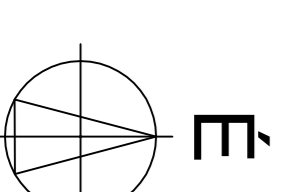

	Építés helye:	Balatonboglár, Tulipán u. 25.	Dátum:	2018.	Lépték:	Kisz.: 1 : 50
	Tul.:	Országos Lengyel Önkormányzat	Tervező Szám:	GSS-2	Szerkesztő:	
Tervező, megtervezés:		Körök Kft.		Kiegészítő információ: G1-02-0725		
Szeleltetés terv 2.		Tel.: 20/9133179, Fax.: 72/315491		7630 Pécs, Zsoltár V.u.9.		