

Fonyódi Járási Hivatal
Balatonboglár 8630 Szabadság u. 15.

E-hiteles térképmásolat


2017.05.08 16:18:24

Helyrajzi szám: BALATONBOGLÁR belterület 1172


Megrendelés szám: 7/482/2017

Méretarány: 1 : 1000

Térrajzsám: 13297050002017

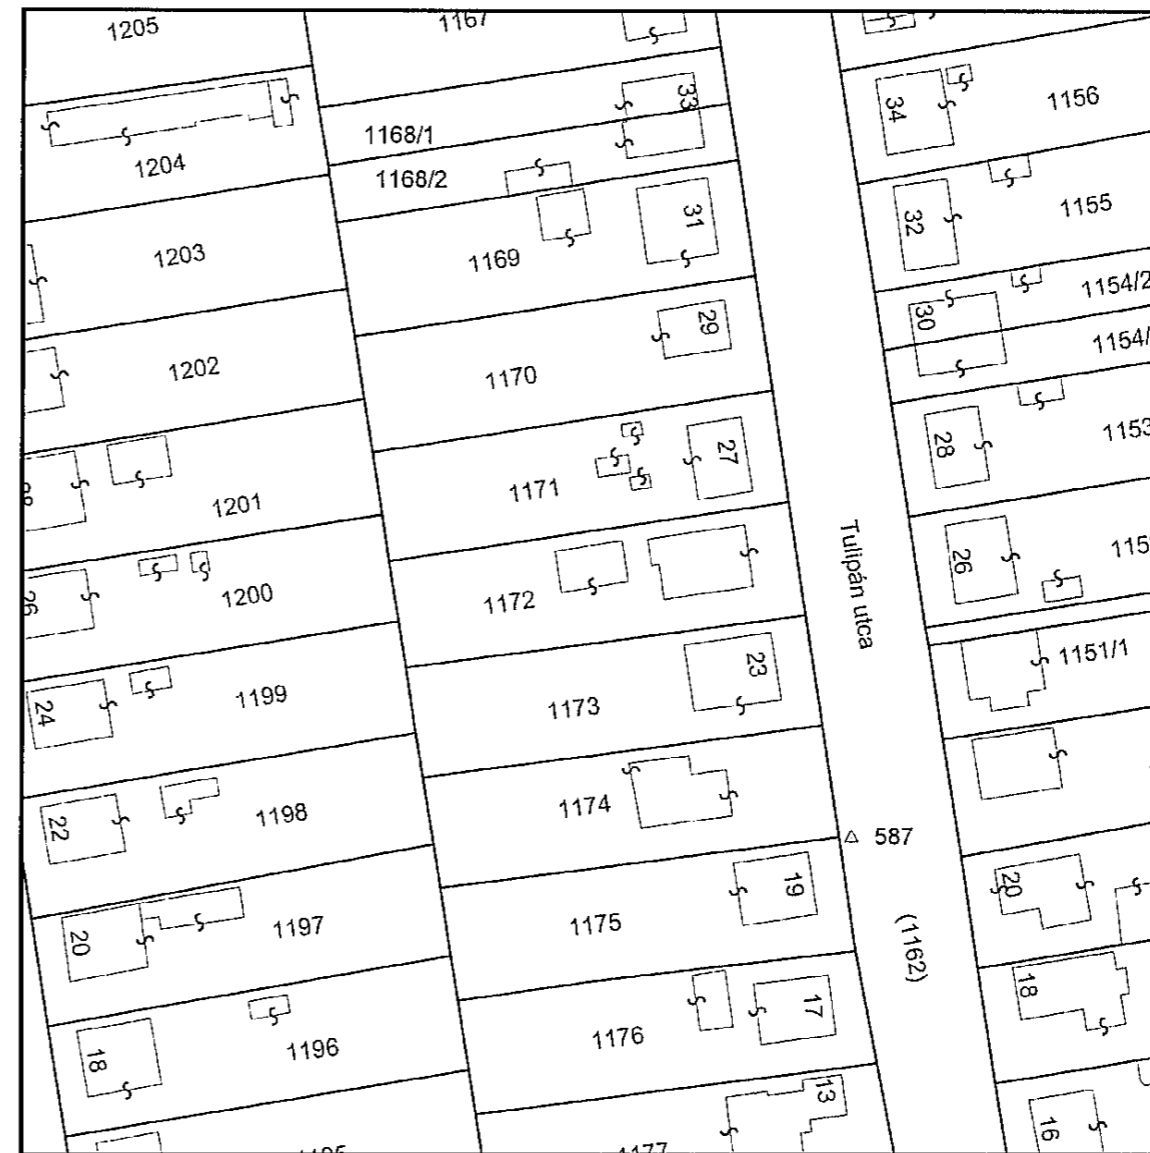

A térképmásolat a kiadást megelőző napig megegyező az ingatlan-nyilvántartási térképi adatbázis tartalmával.

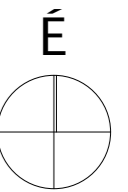

MEGLÉVŐ ÜDÜLŐ ÁTALAKÍTÁSA

8630 Balatonboglár, Tulipán u. 25.

HRSZ. 1172

ÉPÍTÉSZ MUNKAKÖZI KIVITELI TERV

M 1:100, 1:1

Tervszám : 398/2018 2018. 03. 04.

HELYSZÍNRAJZ

É-KT.1

Megbízó:

Országos Lengyel Önkormányzat
1102 Budapest, Állomás u. 10.

Felelős építész tervező :

KOÓS MIKLÓS É1 02-0124

A terv szerzői jogvédelem alatt áll, annak bármilyen módosítása, továbbtervezése, print vagy webes publikálása a szerzői jogi törvény szerint csak a szerzői jog tulajdonosának a hozzájárulásával lehetséges!

Építész tervező:

KOÓS ÉPÍTÉSZIRODA KFT.
H - 7627 PÉCS, KERT UTCA 6.
TELEFONSZÁM +36 72 515 886
info@koos.hu www.koos.hu
MÉK cégnyilvántartás: C-2-623

koos.hu
érdeklődőknek | építkezőknek | építészeknek



Az fenti QR kód tartalmazza az elérhetőségeinket, melyet egy erre alkalmas (telefon)készülékkel megjeleníthet és eltarthat.