
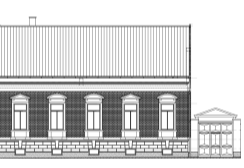
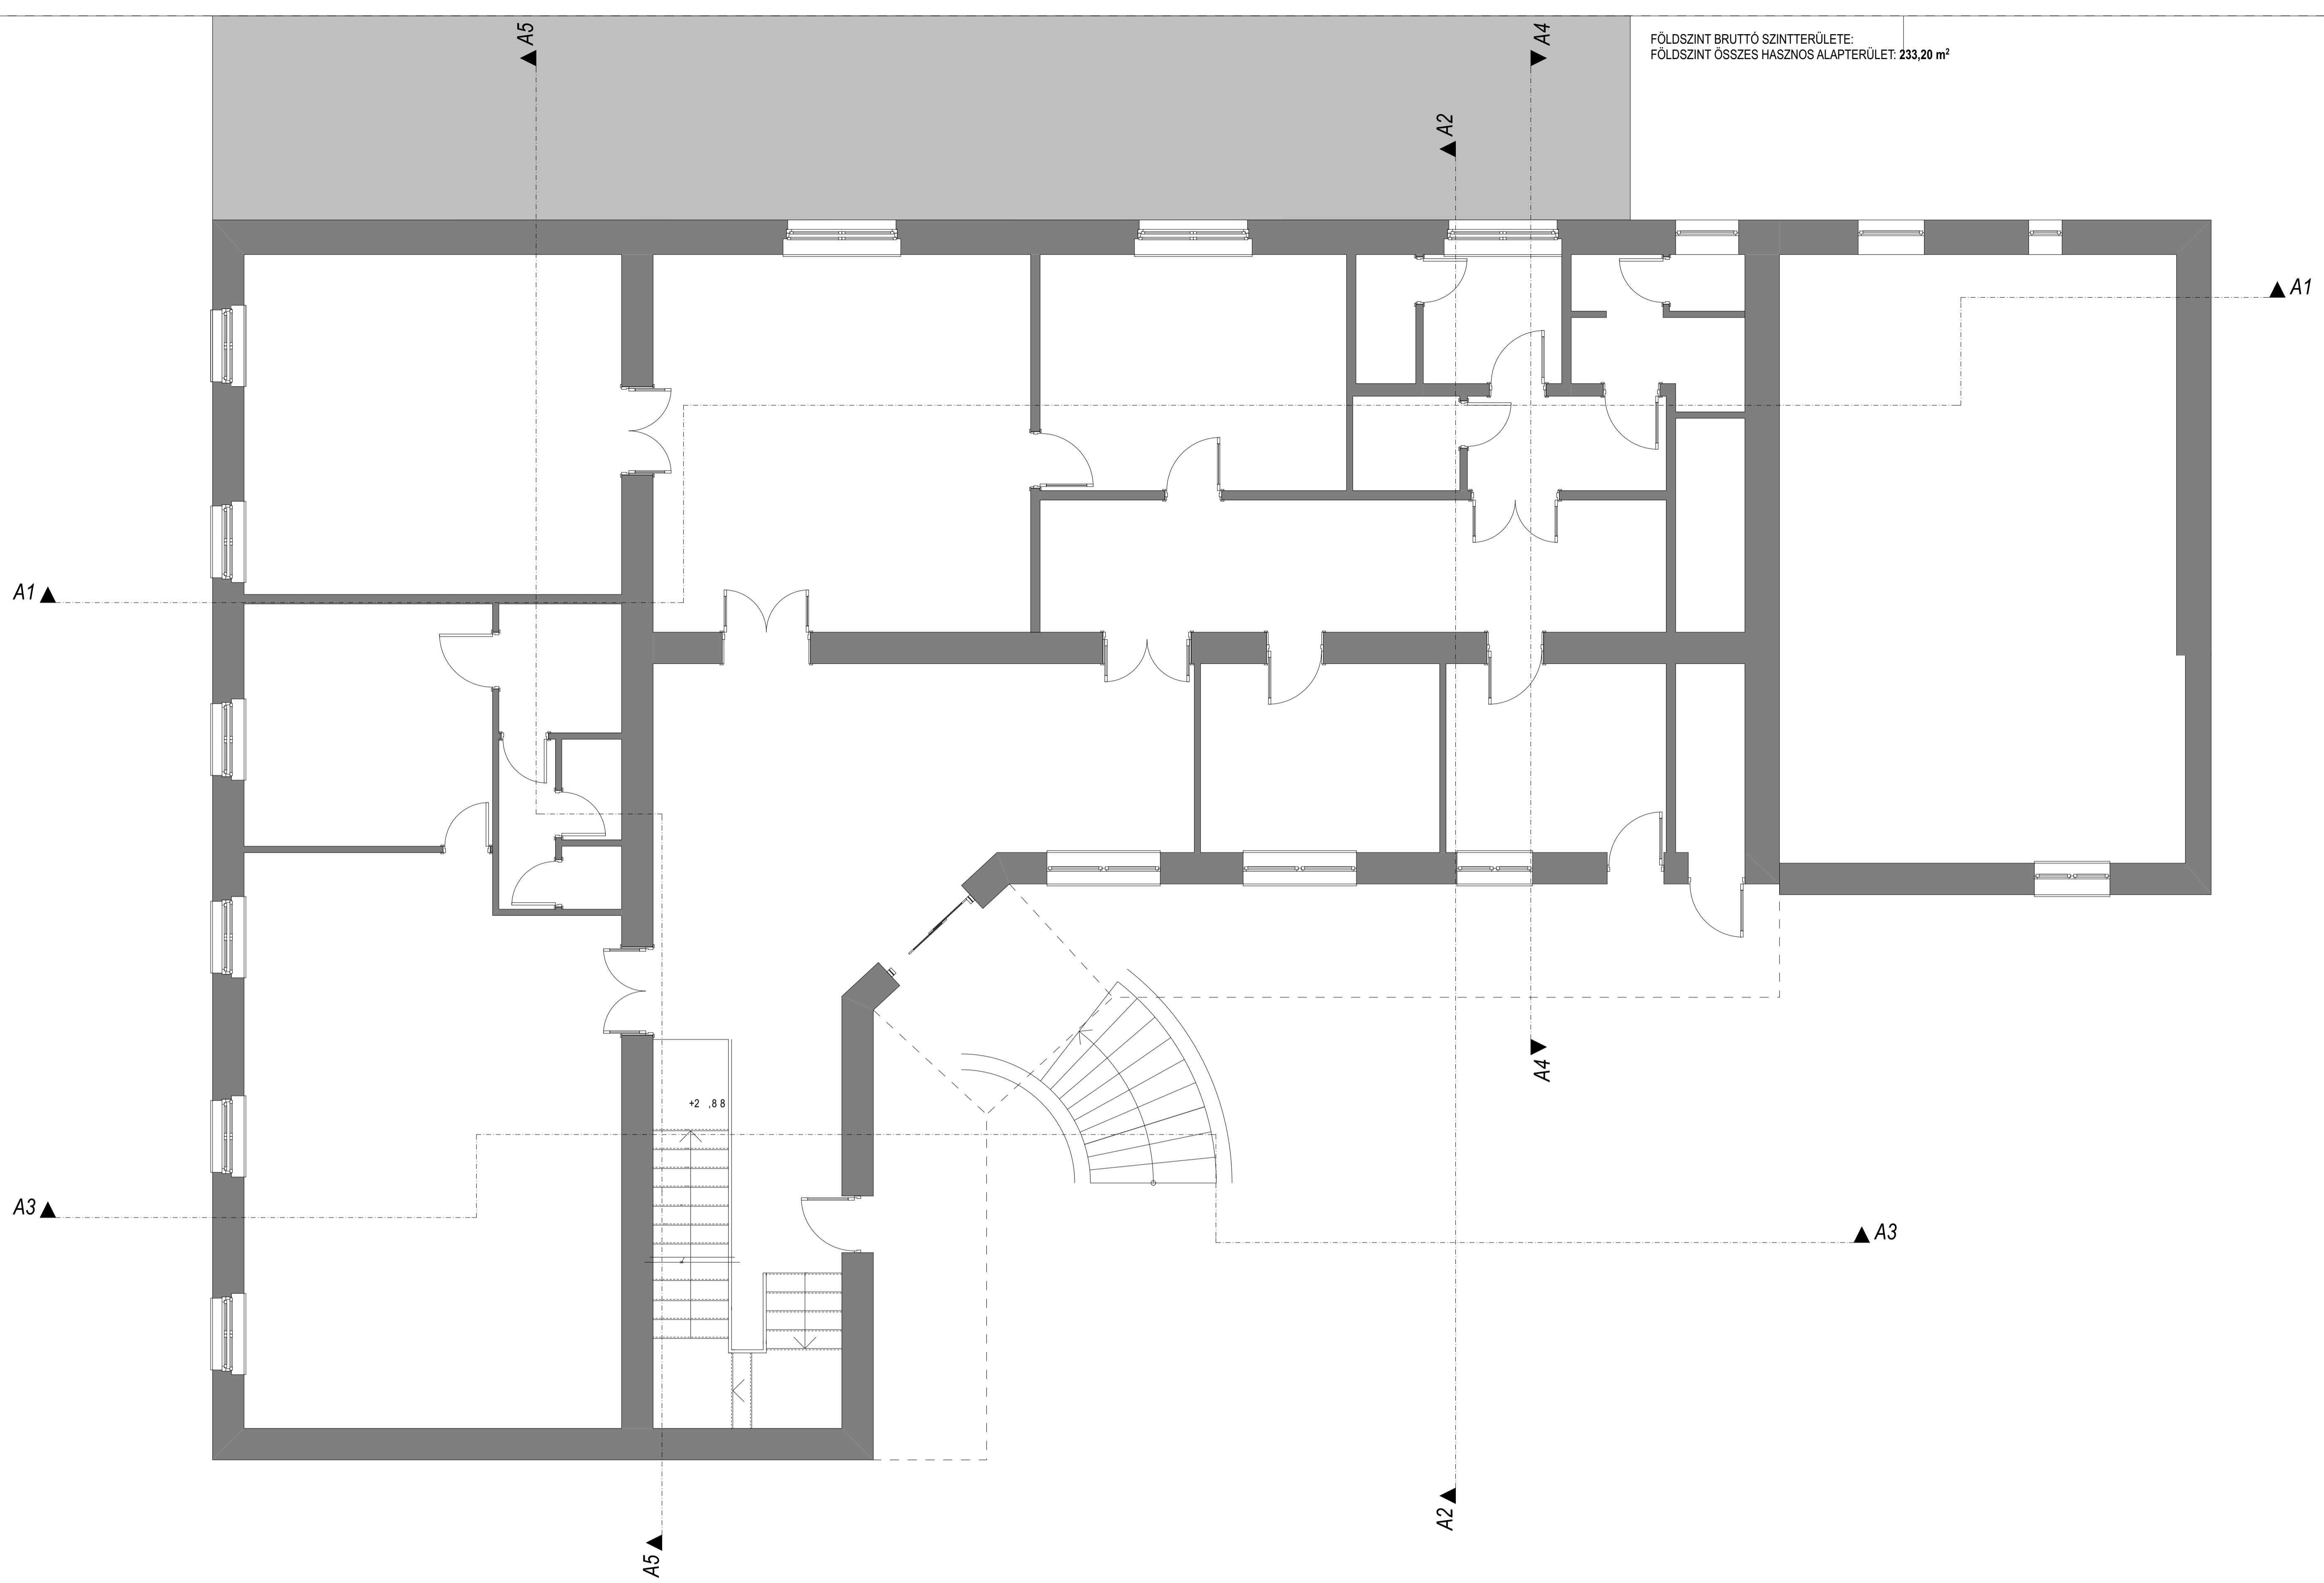


FÖLDSZINT BRUTTÓ SZINTTERÜLETE:
FÖLDSZINT ÖSSZES HASZNOS ALAPTERÜLET: 233,20 m²

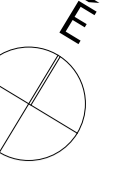

**IRODAÉPÜLET
TETŐTERBÉPÍTÉSE**
1102 Budapest, Álomás u. 10.

HR-SZ: 39007
KIVITELI TERV
M 1:100, 1:50
Tervezés: 2018.04.27.

**FÖLDSZINT
ALAPRAJZ**

E-KT.2

Megbízó:
Országos Lengyel Önkormányzat
1102 Budapest, Álomás u. 10.

Felkészítő tervező:
KOÓS MIKLÓS E 02-0124
MEK cégnyilvántartás: C-2-3060

Koos Miklos

A terv szerző jogvédelem alatt áll. Amelyek módosítása, kiadásának, közzétételének, vagy más módon publikálása a szerző jog törvény szerinti cselekmény, ezért jogi támogatásunkkal a jogszabályok szerinti eljárásokat követjük.

Építész tervező:
KOÓS MIKLÓS ÉPÍTÉSZ EV
H - 7627 PÉCS, KERT UTCA 6.
TELEFONSZÁM +36 72 515 886
info@koos.hu www.koos.hu

koos.hu
architektúra | építészeti | építészeti

