
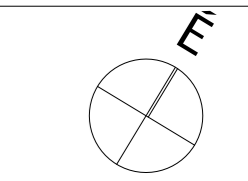


FÖLDSZINT BRUTTÓ SZINTTERÜLETE:
 FÖLDSZINT ÖSSZES HASZNOS ALAPTERÜLET: A épület 106,58 + B épület 53,29 = 159,87 m²

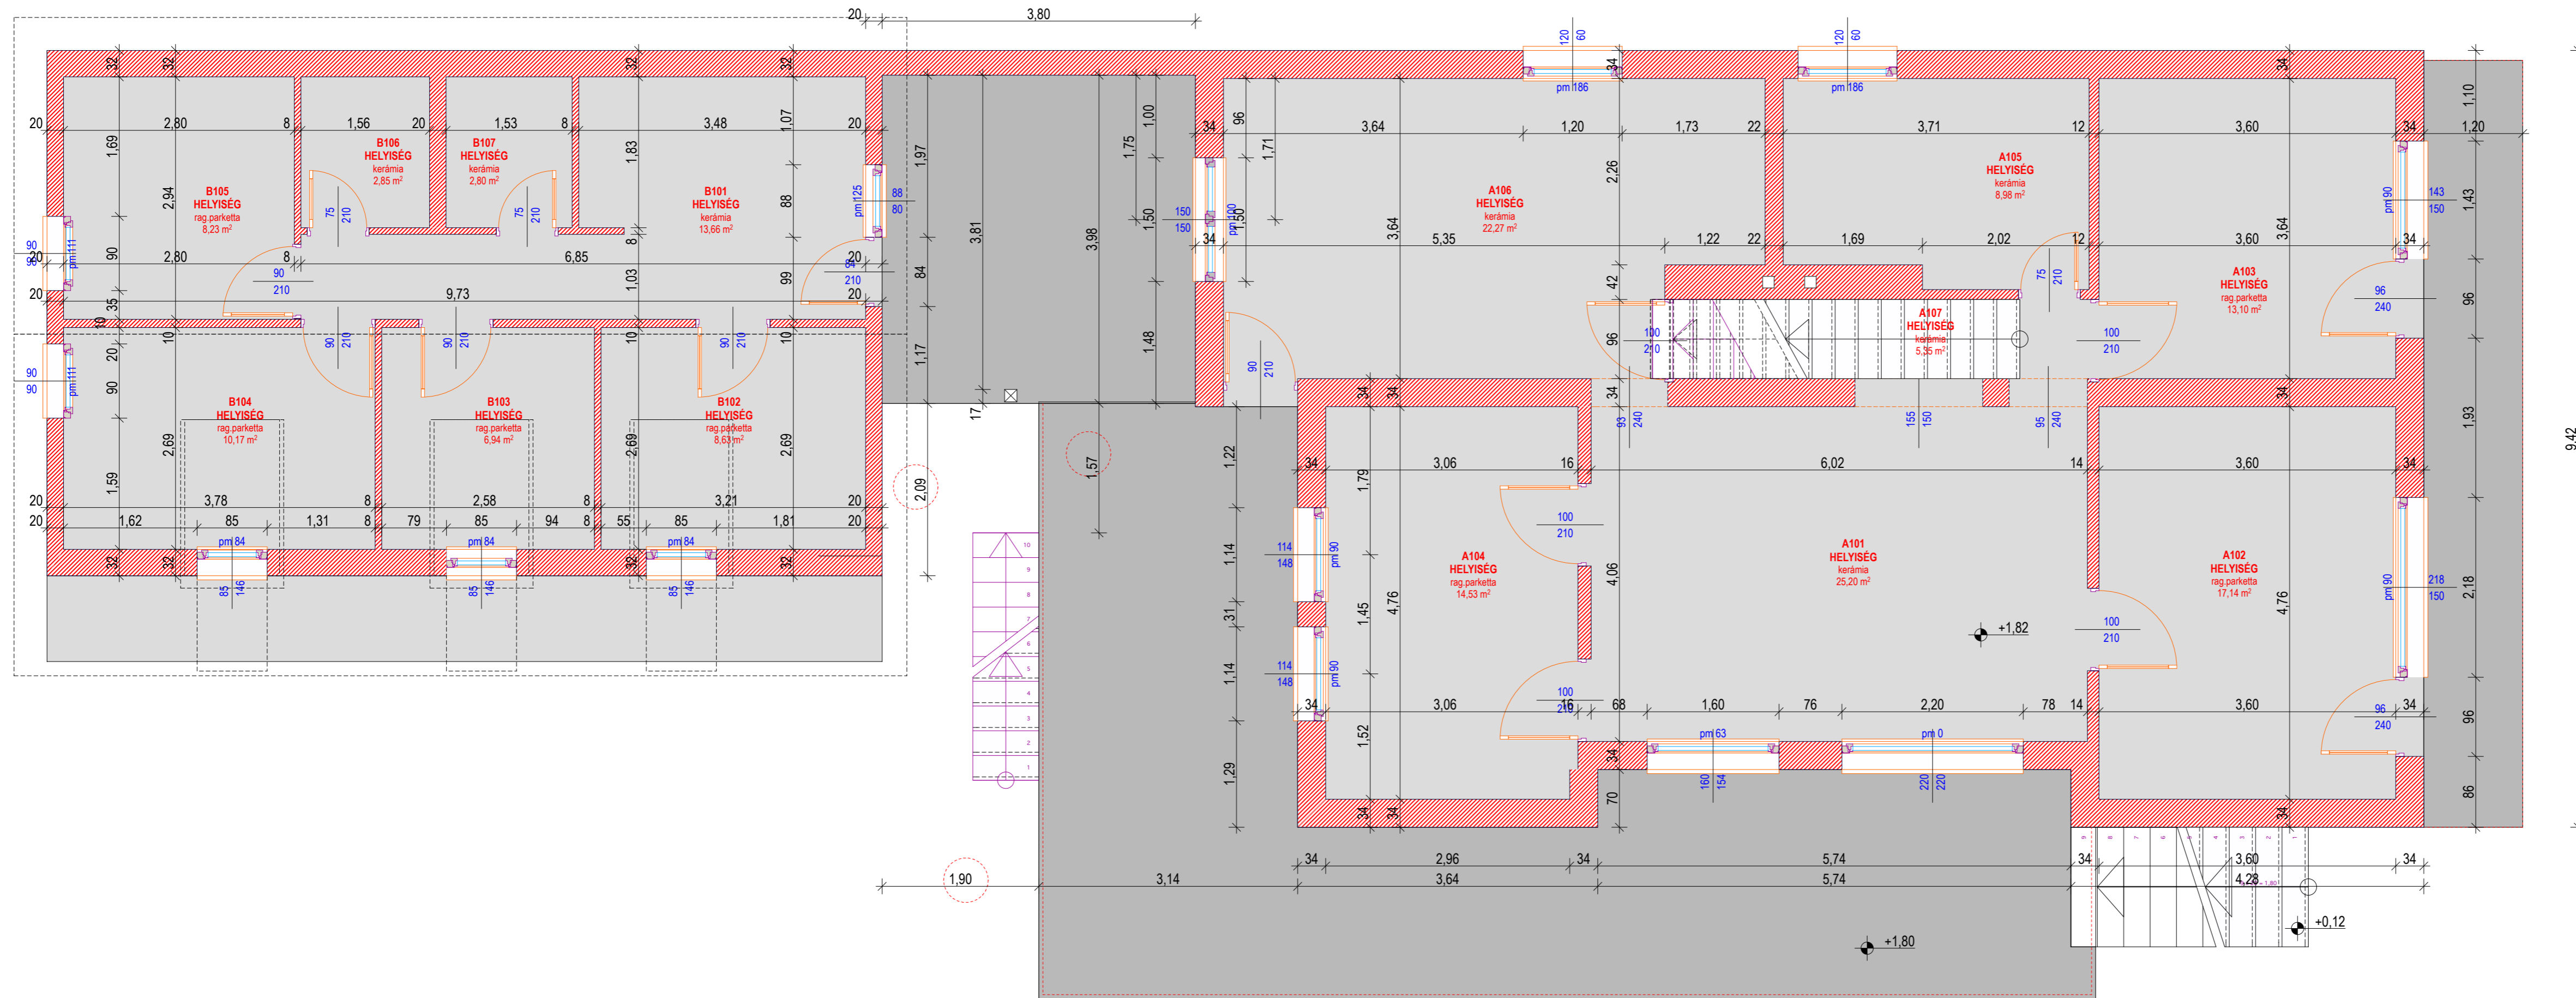

**MEGLÉVŐ ÜDÜLŐ
 ÁTALAKÍTÁSA**

8630 Balatonboglár, Tulipán u. 25.

HRSZ: 1172

FELMÉRÉSI TERV

M 1:100, 1:50

Tervszám: 398/2018 2018. 01. 31.

**FÖLDSZINT
 ALAPRAJZ**

É-FT.3

Megbízó:
 Országos Lengyel Önkormányzat
 1102 Budapest, Alkotás u. 10.

Felelős építész tervező:

KOÓS MIKLÓS É1 02-0124

Miklós Koós

A terv szerzői jogvédelem alatt áll, annak bármilyen módosítása, továbbtervezése, print vagy webes publikálása a szerző jogi törvény szerinti csak a szerző jog tulajdonosának a hozzájárulásával lehetséges!

Építész tervező:

KOÓS ÉPÍTÉSZIRODA KFT.
 H - 7627 PÉCS, KERT UTCA 6.
 TELEFONSZÁM +36 72 515 886
 info@koos.hu www.koos.hu
 MÉK cégnyilvántartás: C-2-623

koos.hu
 Építésközvetítő | Építésközvetítő | Építésközvetítő

