



Fsz.-I alaprajz

M1:50

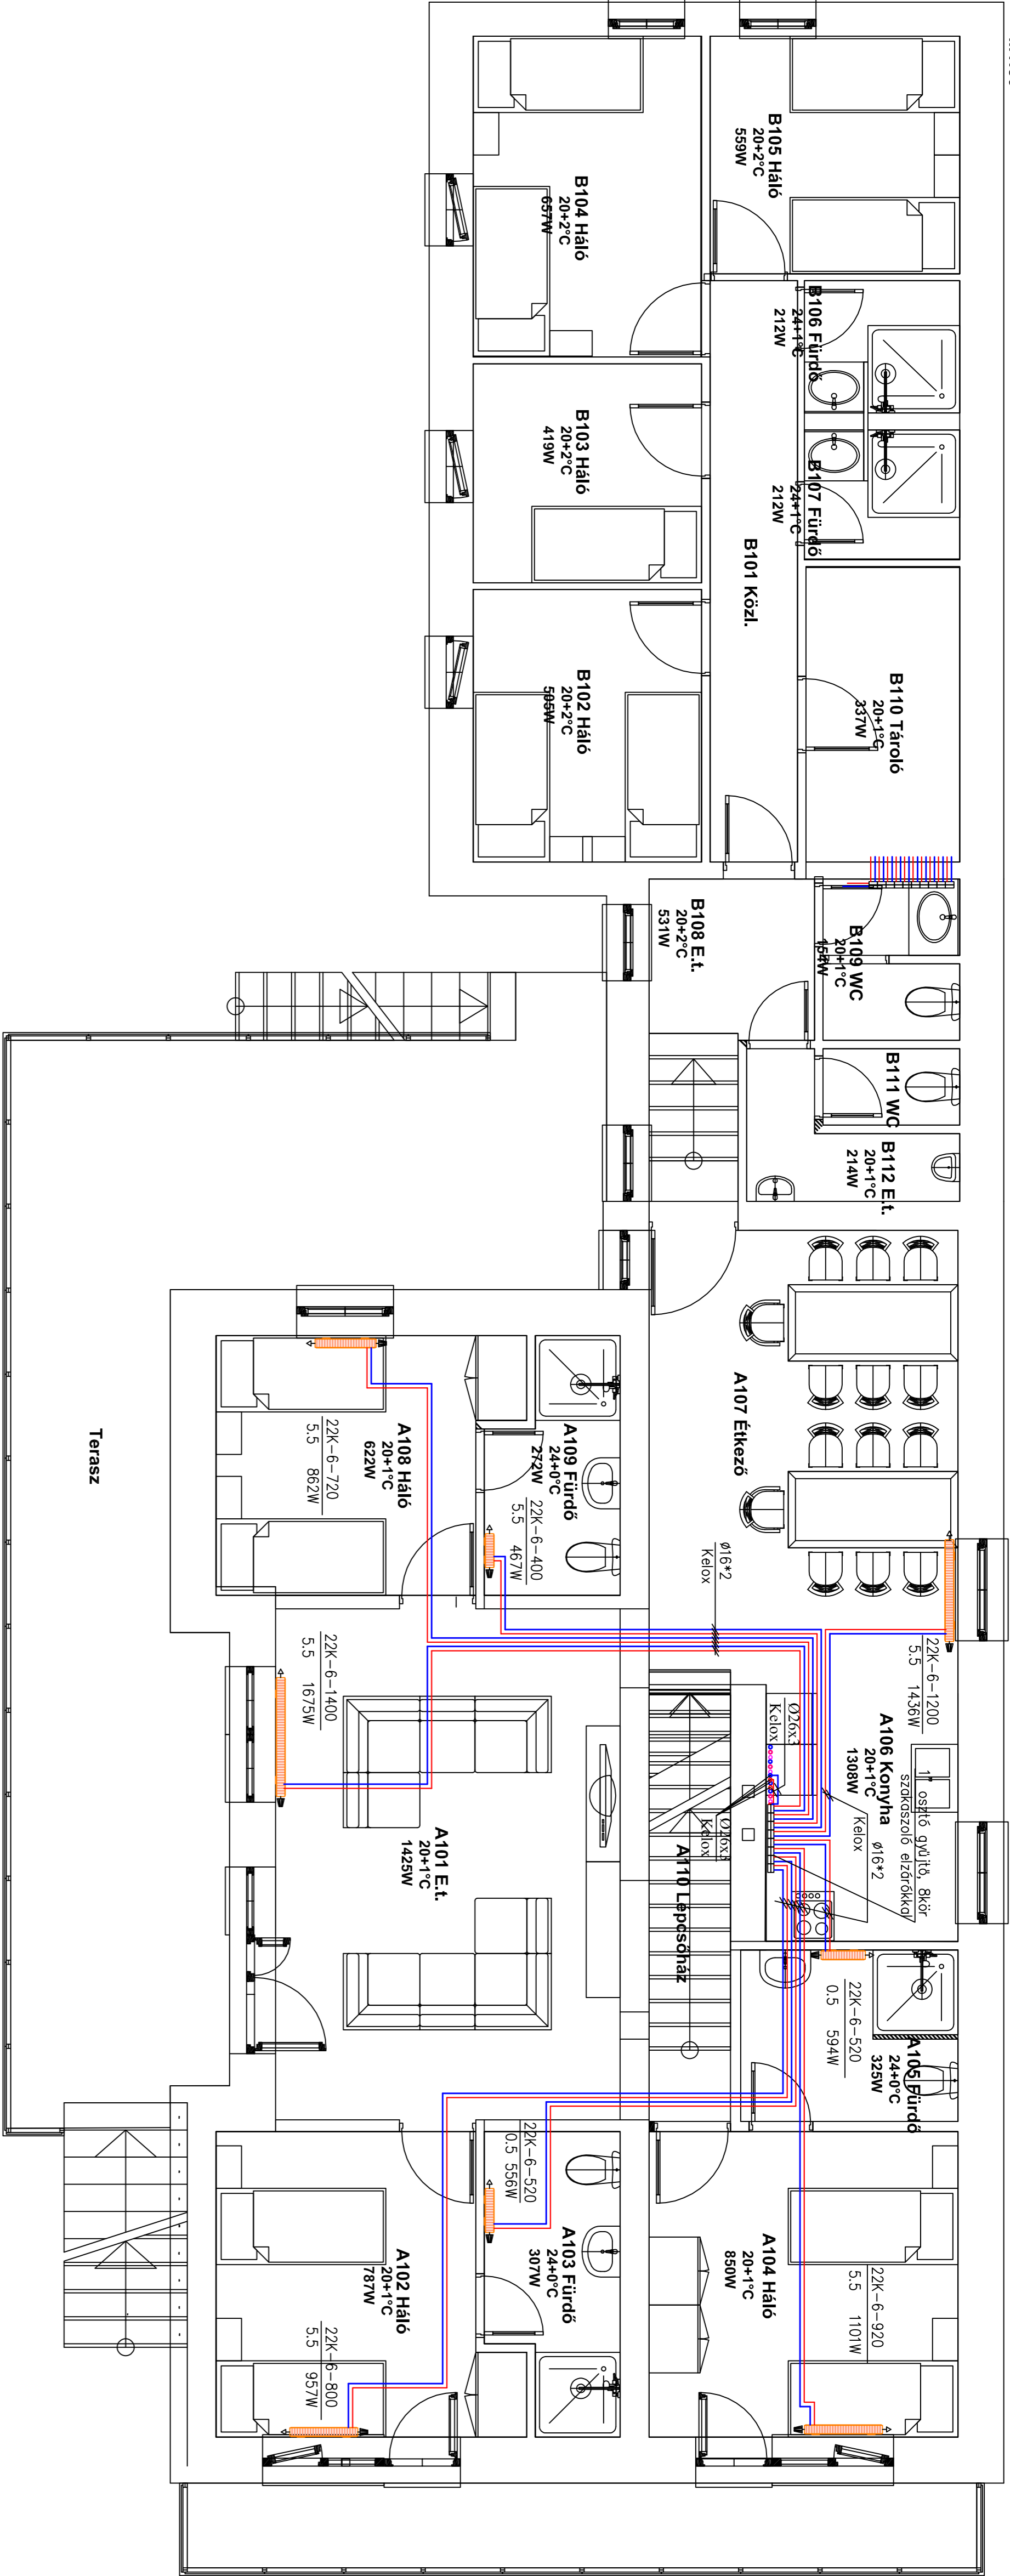

Alagsori alaprajz

M1:50

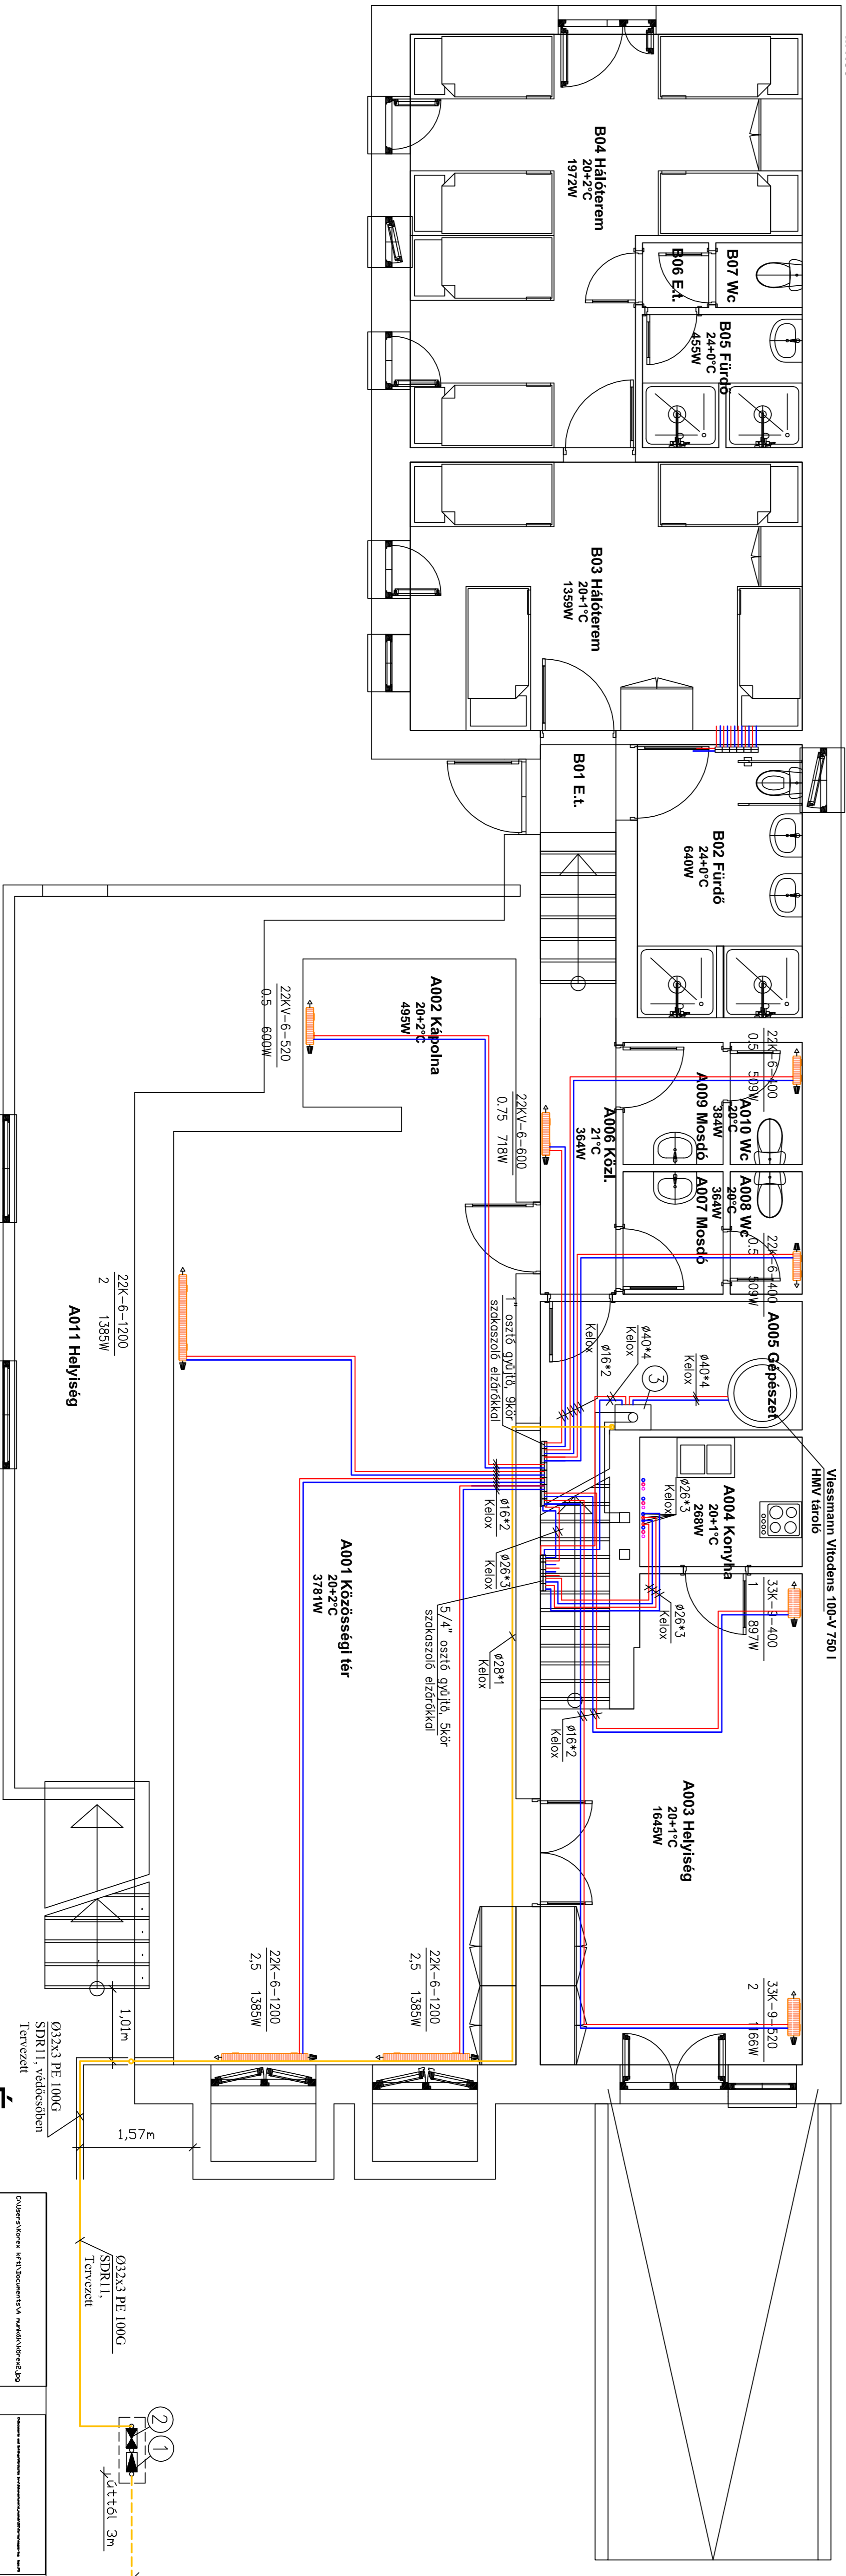

Jelmagyarázat:
 Központi fűtés előremenő vezeték
 Központi fűtés visszatérő vezeték
 22K-6-800 Vogel & Noot kompakt radiátor méret
 6 1513W Comap 3428E szelep állás rad. felj.

Emlékeztető: a terv elkészítését megelőzően a kivitelezésről és a munkáról írásban tájékoztatni kell a megrendelőt.	
Építés helye:	Dátum
Balatonboglár, Tulipán u. 25.	2018.
Tul.:	Tervező Szám
Országos Lengyel Önkormányzat	GG-1
Tervező:	Körök Kft.
Fűtés és gáz terv	Körök Kft. Kővárosi út 17-19. 1047. Tel.: 76 37891
	Körök Kft. Kővárosi út 17-19. 1047. Tel.: 76 37891
	Körök Kft. Kővárosi út 17-19. 1047. Tel.: 76 37891

Szerelés előtt minden méretet a helyszínen ellenőrizni. A terv a Körök Kft. terméke és a törvényi védel. Szakszerűsége csak tervezési engedéllyel.
 A terv csak a kapcsolódó tervekkel és a műszaki leírással együtt érvényes.