


Alagsori alaprajz
M1:50

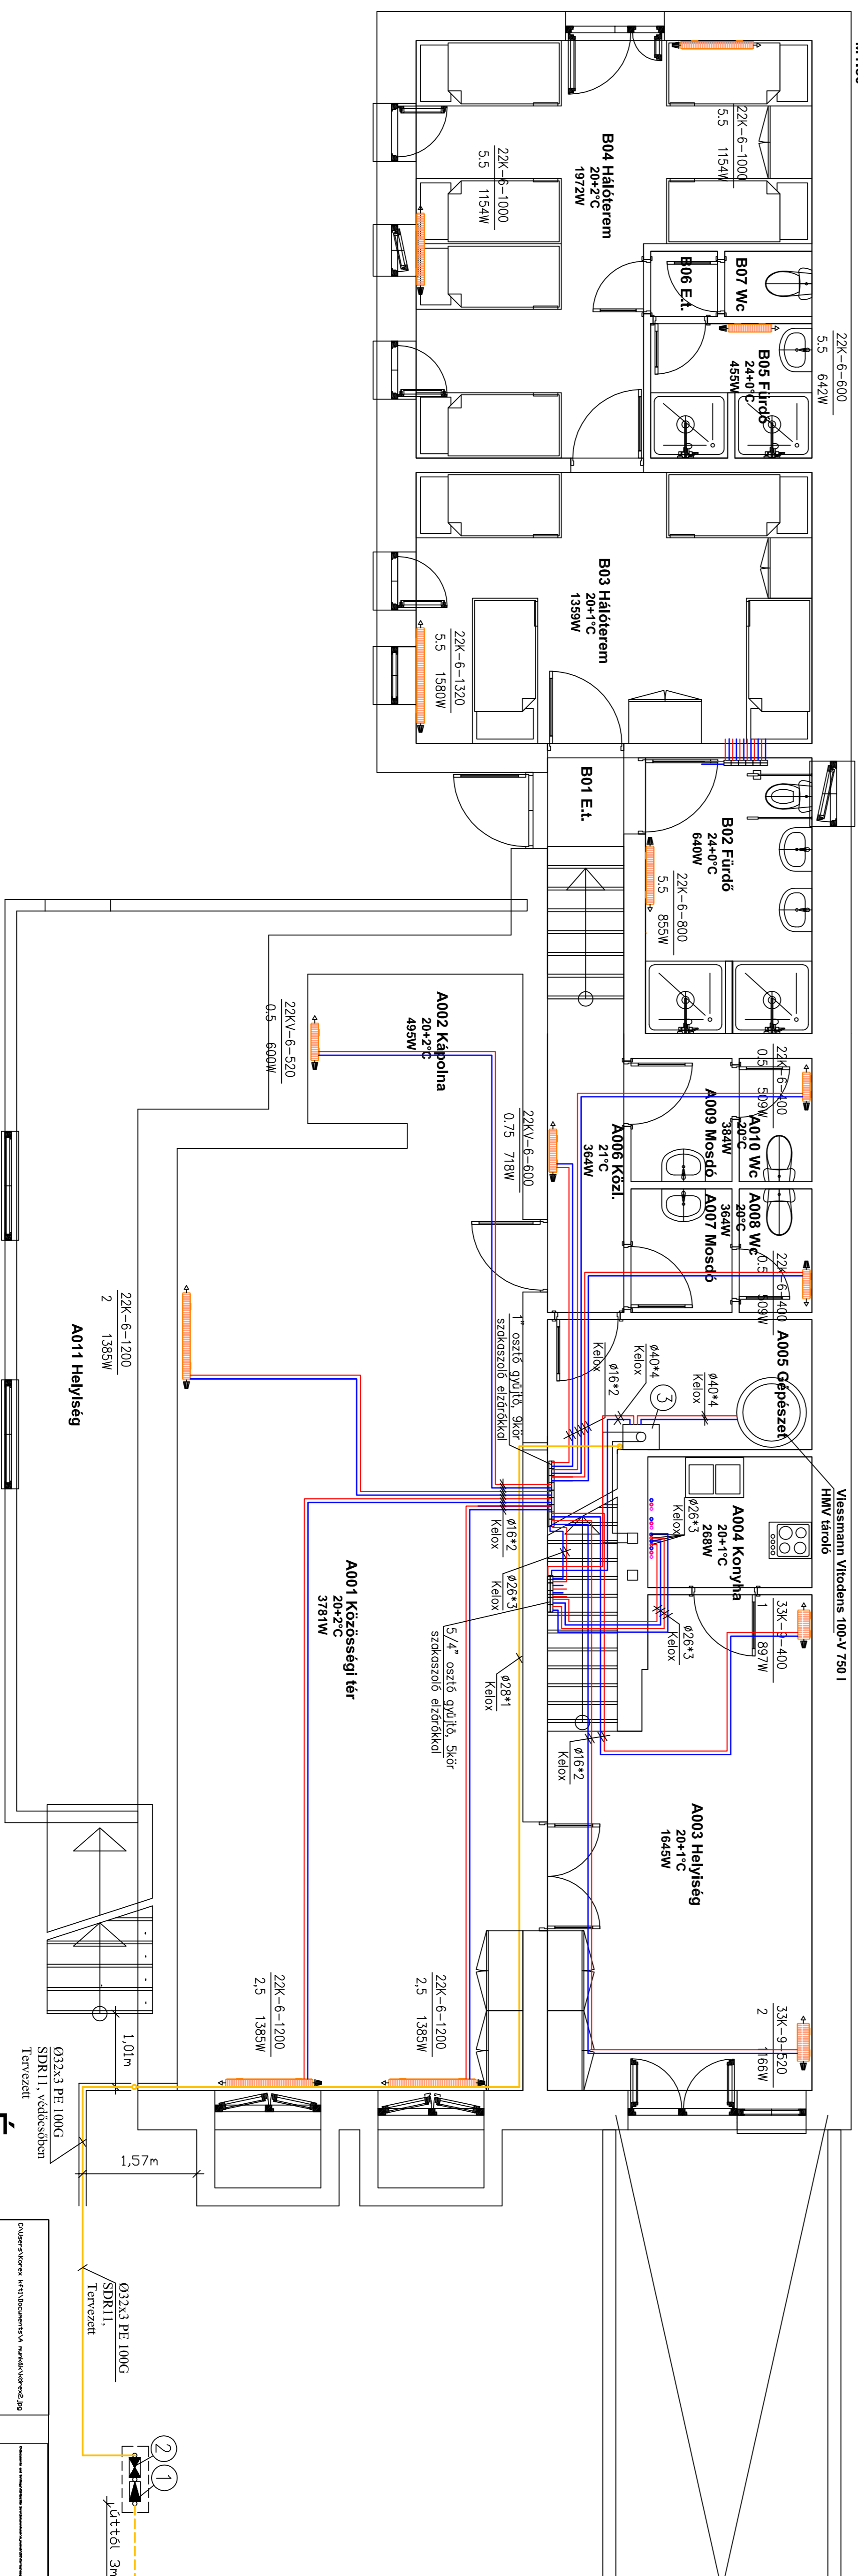

Jelmagyarázat:
 Központi fűtés előremenő vezeték
 Központi fűtés visszatérő vezeték
 22K-6-800 Vogel & Noot kompakt radiátor méret
 6 1513W Comap 3428E szelep állás rad. felj.

Cím: Veszprém, Kőrös köz, 1000		Dátum	
Építési hely: Balatonboglár, Tulipán u. 25.		2018.	
Tul.: Országos Lengyel Önkormányzat		Tervező Szám: Szakaszlat	
Tervezés megnevezés: Fűtés és gáz terv		Kész.: GG-1	
Tervező: Kőrös Kft.		Készítés dátuma: 2018.07.25	
Készítő: Kőrös Kft.		Készítés helye: Veszprém, Kőrös köz, 1000	
Tel.: 70 5175 1900, 70 5175 1901		Készítés módja: Elektronikus	
Fax: 70 5175 1902		Készítés módja: Elektronikus	
E-mail: kores@koreskft.hu		Készítés módja: Elektronikus	

Szerelés előtt minden méretet a helyszínen ellenőrizni. A terv a Kőrös Kft. terméke és a törvényi védel. Szakszerűsége csak tervezési engedéllyel. A terv csak a kapcsolódó tervekkel és a műszaki leírással együtt érvényes.