



Fsz.-I alaprajz
M1:50

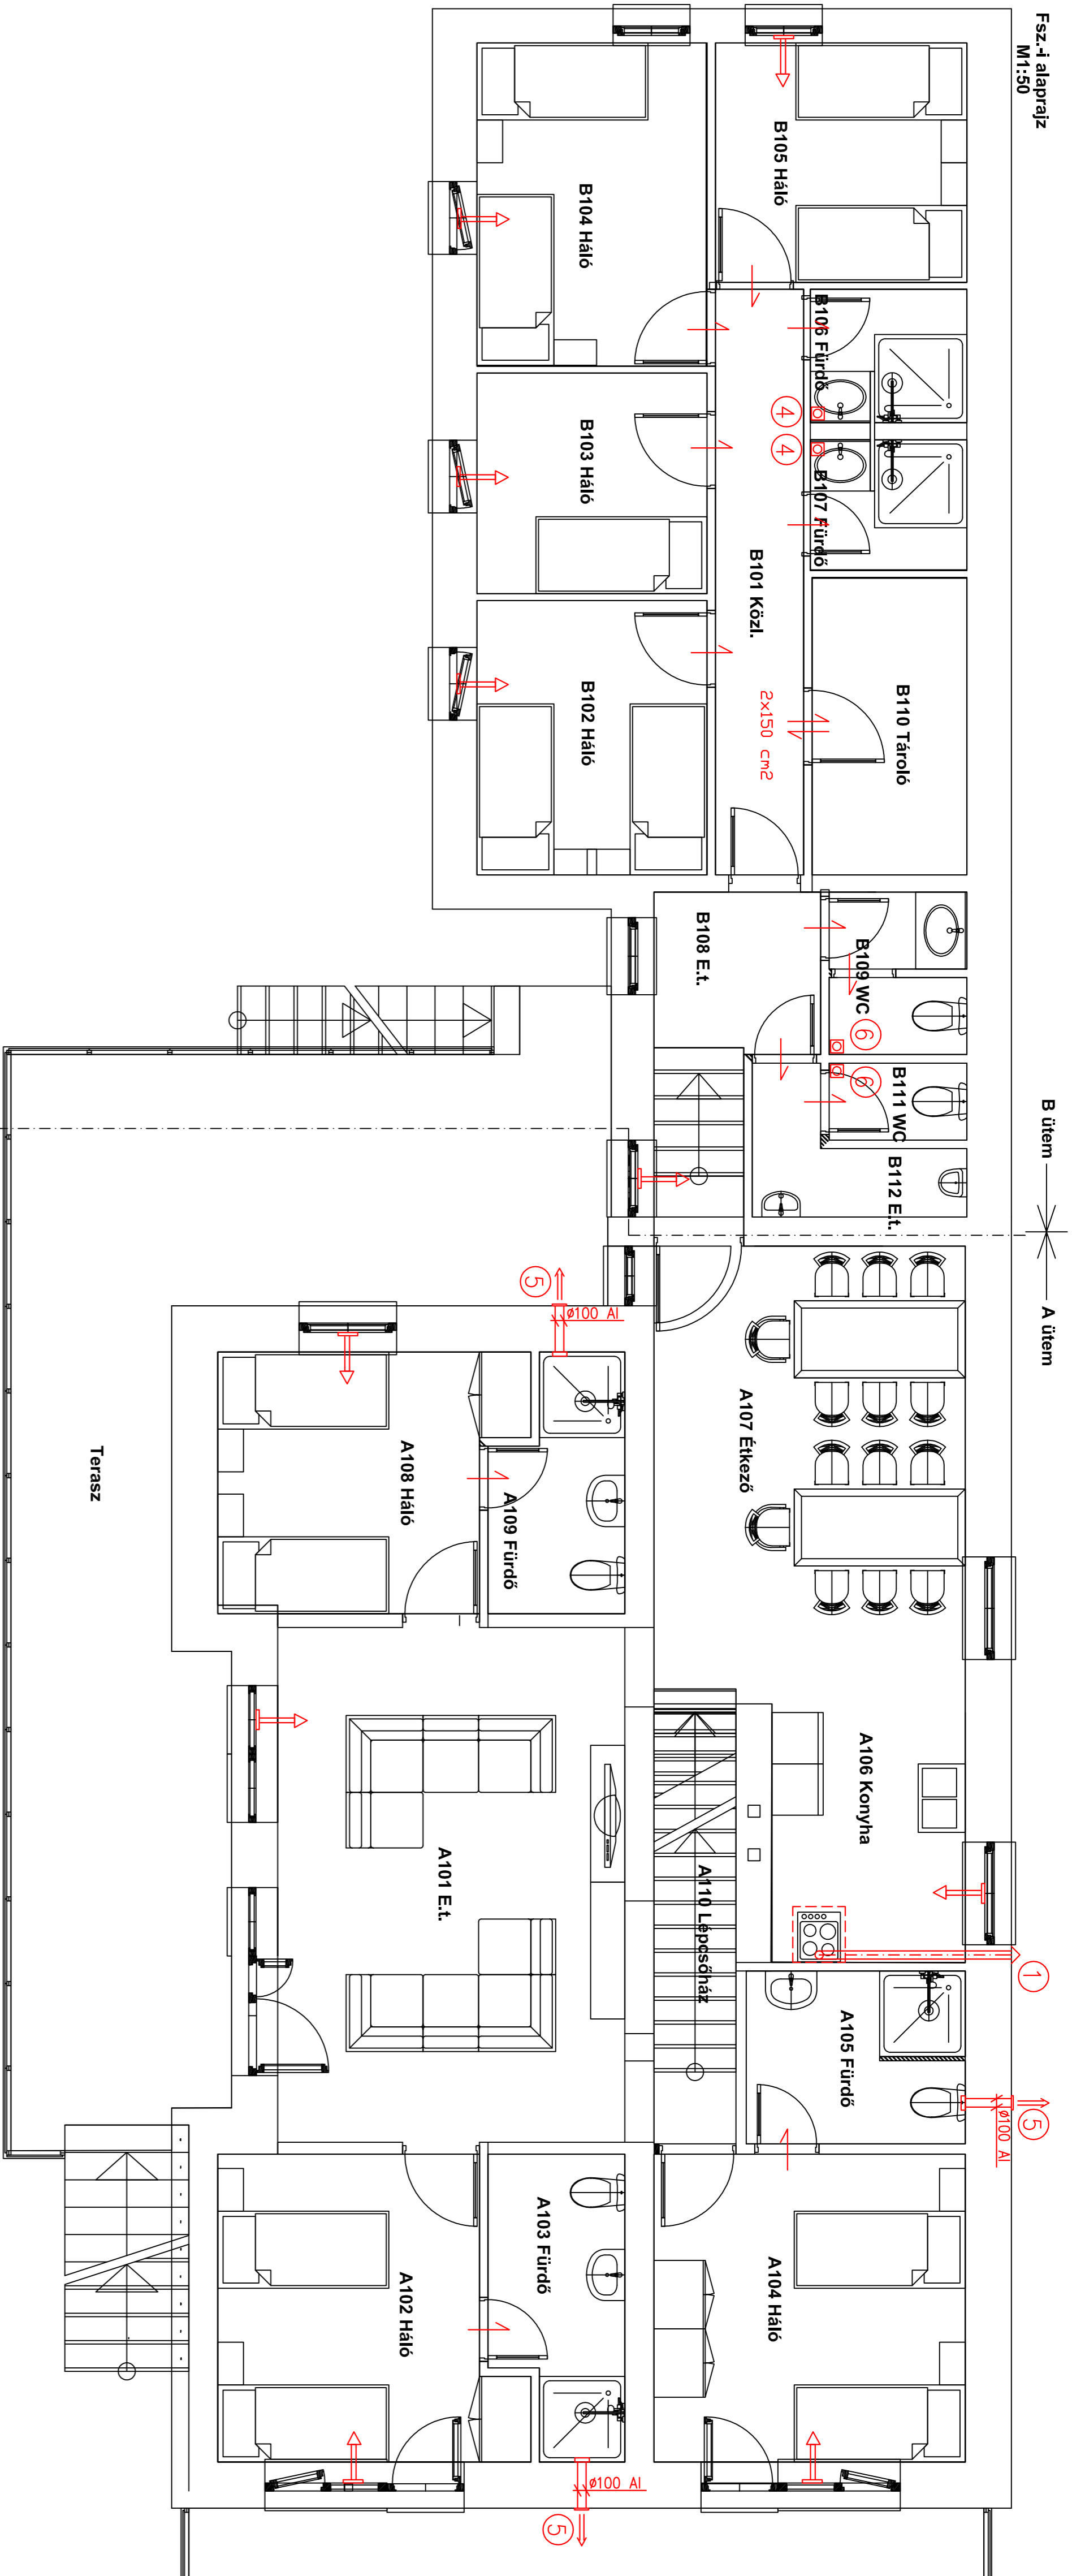

Alsósz. I alaprajz
M1:50

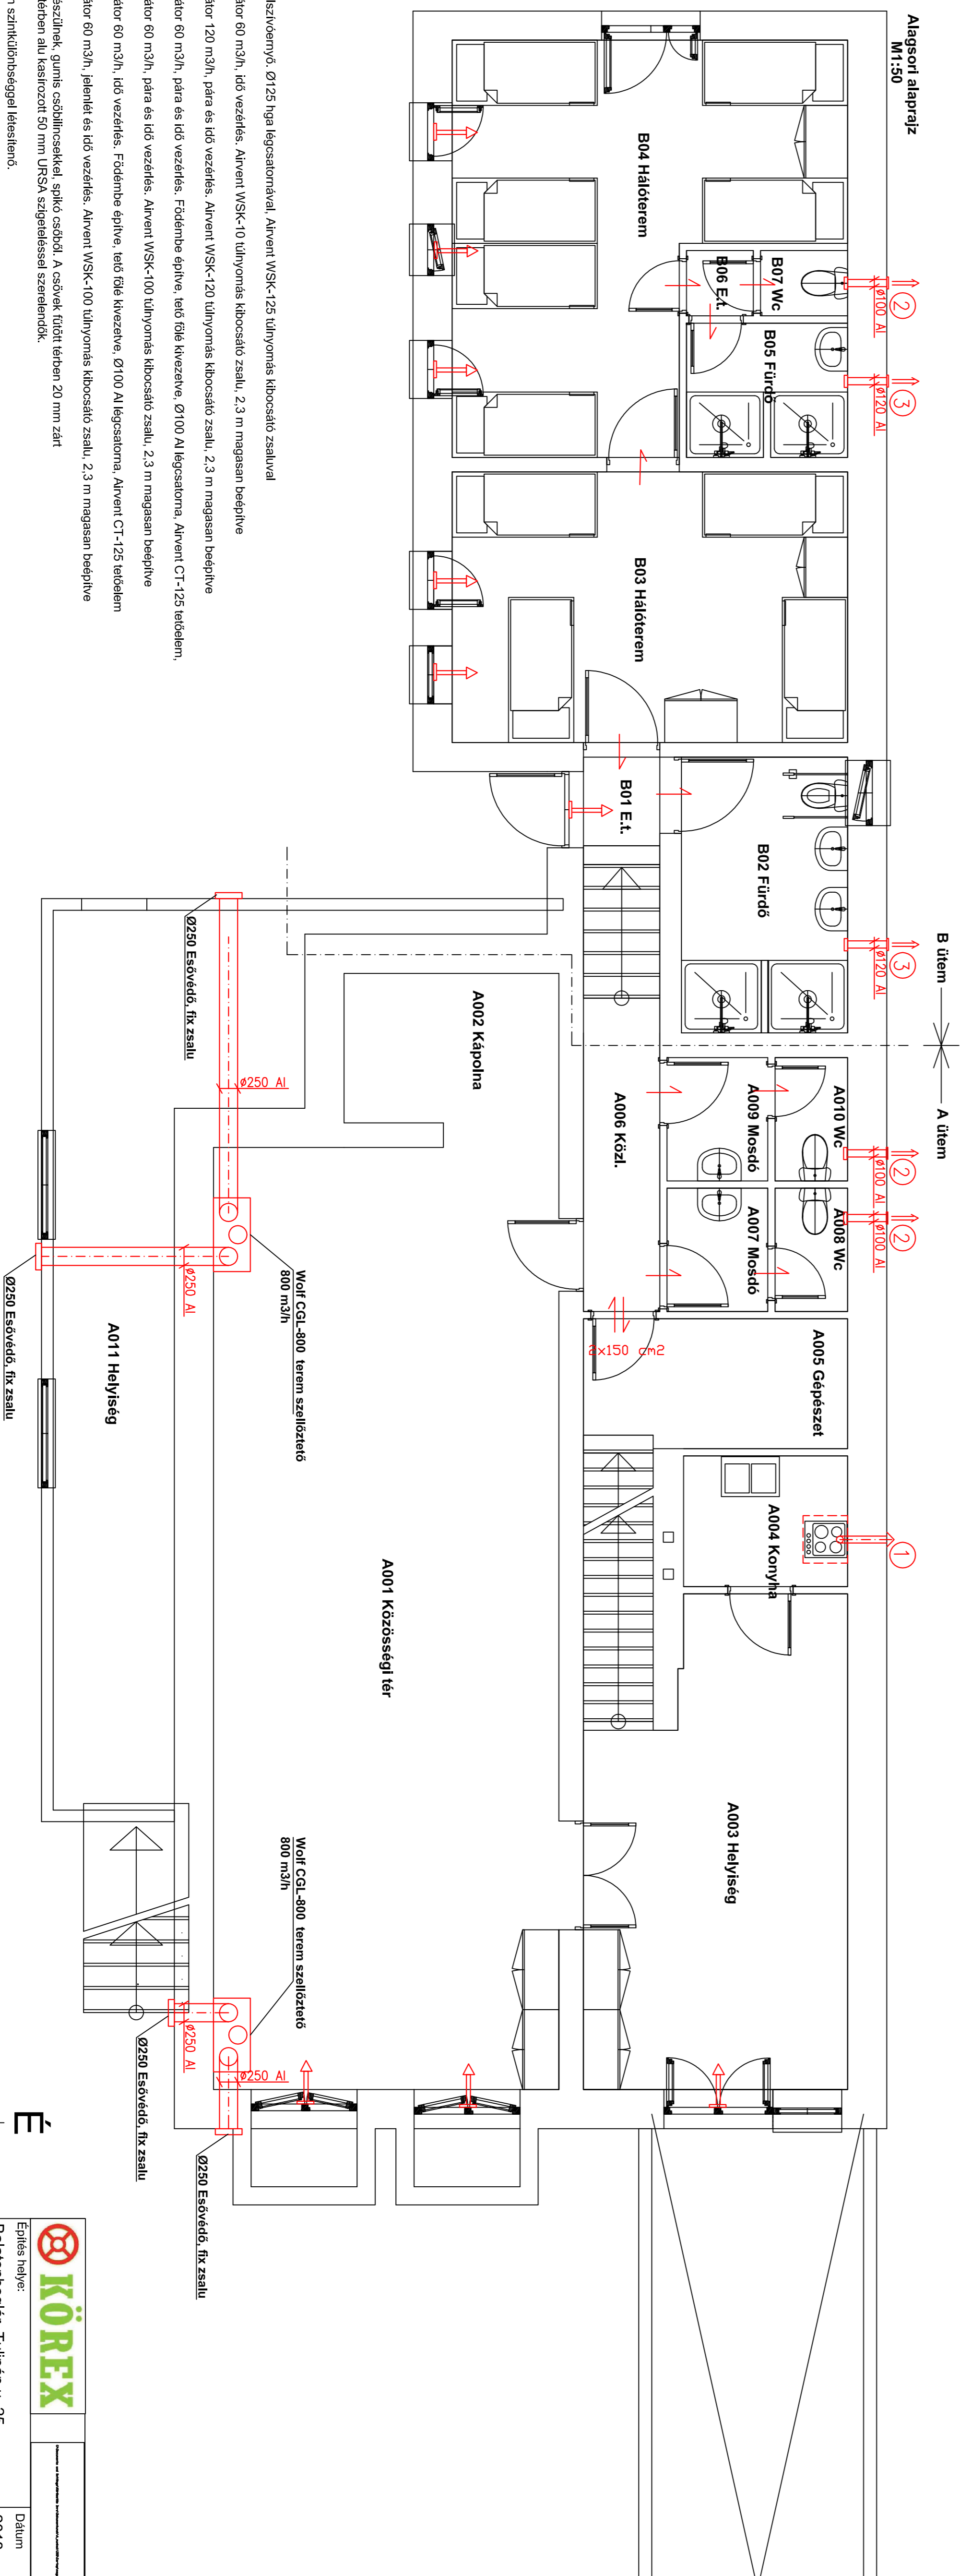

Jelmagyarázat:

- 1 Konyhatéchnológia szentiment elszívóernyő, Ø125 hűa légcsatornával. Airvent WSK-125 túlnyomás kibocsátó zsalukal
 - 2 Airvent Dekor-100-CR ventilátor 60 m³/h, idő vezérlés. Airvent WSK-10 túlnyomás kibocsátó zsalu, 2,3 m magasan beépítve
 - 3 Airvent Dekor-200-CH ventilátor 120 m³/h, pára és idő vezérlés. Airvent WSK-120 túlnyomás kibocsátó zsalu, 2,3 m magasan beépítve
 - 4 Airvent Dekor-100-CH ventilátor 60 m³/h, pára és idő vezérlés. Földembe építve, 160 mm kivételre. Ø100 Al légcsatorna, Airvent CT-125 telelem,
 - 5 Airvent Dekor-100-CH ventilátor 60 m³/h, pára és idő vezérlés. Airvent WSK-100 túlnyomás kibocsátó zsalu, 2,3 m magasan beépítve
 - 6 Airvent Dekor-100-CD ventilátor 60 m³/h, jelenlét és idő vezérlés. Airvent WSK-100 túlnyomás kibocsátó zsalu, 2,3 m magasan beépítve
 - 7 A légcsatornák, elburkolva készítnék, gumis csatlakozásokkal, szilikon csatlakozással. A csatlakozásokat 20 mm zárt cellás szigeteléssel a padlástérben álló kasztról 50 mm URSA szigeteléssel szerelendők.
- A 2 db árszálítás min. 1,8 m szántóhosszal készítenél.
 A beltéri, készítő nélküli ajtó, ajtó lap alatti rés 2 cm.
 Az ablakok Aeroac EMW-716 3-35 m³/h hőerővel szabványos részekkel.
 A redőnyös ablakoknál teljes zárdás ellen alsó ütközőt kell beépíteni.

Szemléltető ábrák a helyszínen ellenőrzendő. A terv a Köréx Kft. munkája és a Köréx Kft. Szakszolgálatának kizárólagos tulajdonsága.
A terv csak a kiegészítő tervekkel és a műszaki leírással együtt érvényes.

É

		Eplés helye:	
		Balatonboglár, Tulipán u. 25.	
Országos Lengyel Önkormányzat		Tervező:	
Tervező Szám: Gsz-1		Készítő:	
Szerkesztő:		Lépték:	
Tervező Szám: Szerkesztő		Kész.: 1 : 50	
Szerkesztő:		Dátum:	
Szerkesztő:		2018.	
Szerkesztő:		Tel.: 20/9133179, Fax.: 72/315491	
Szerkesztő:		7630 Pécs, Zsoltar, V.u.9.	