

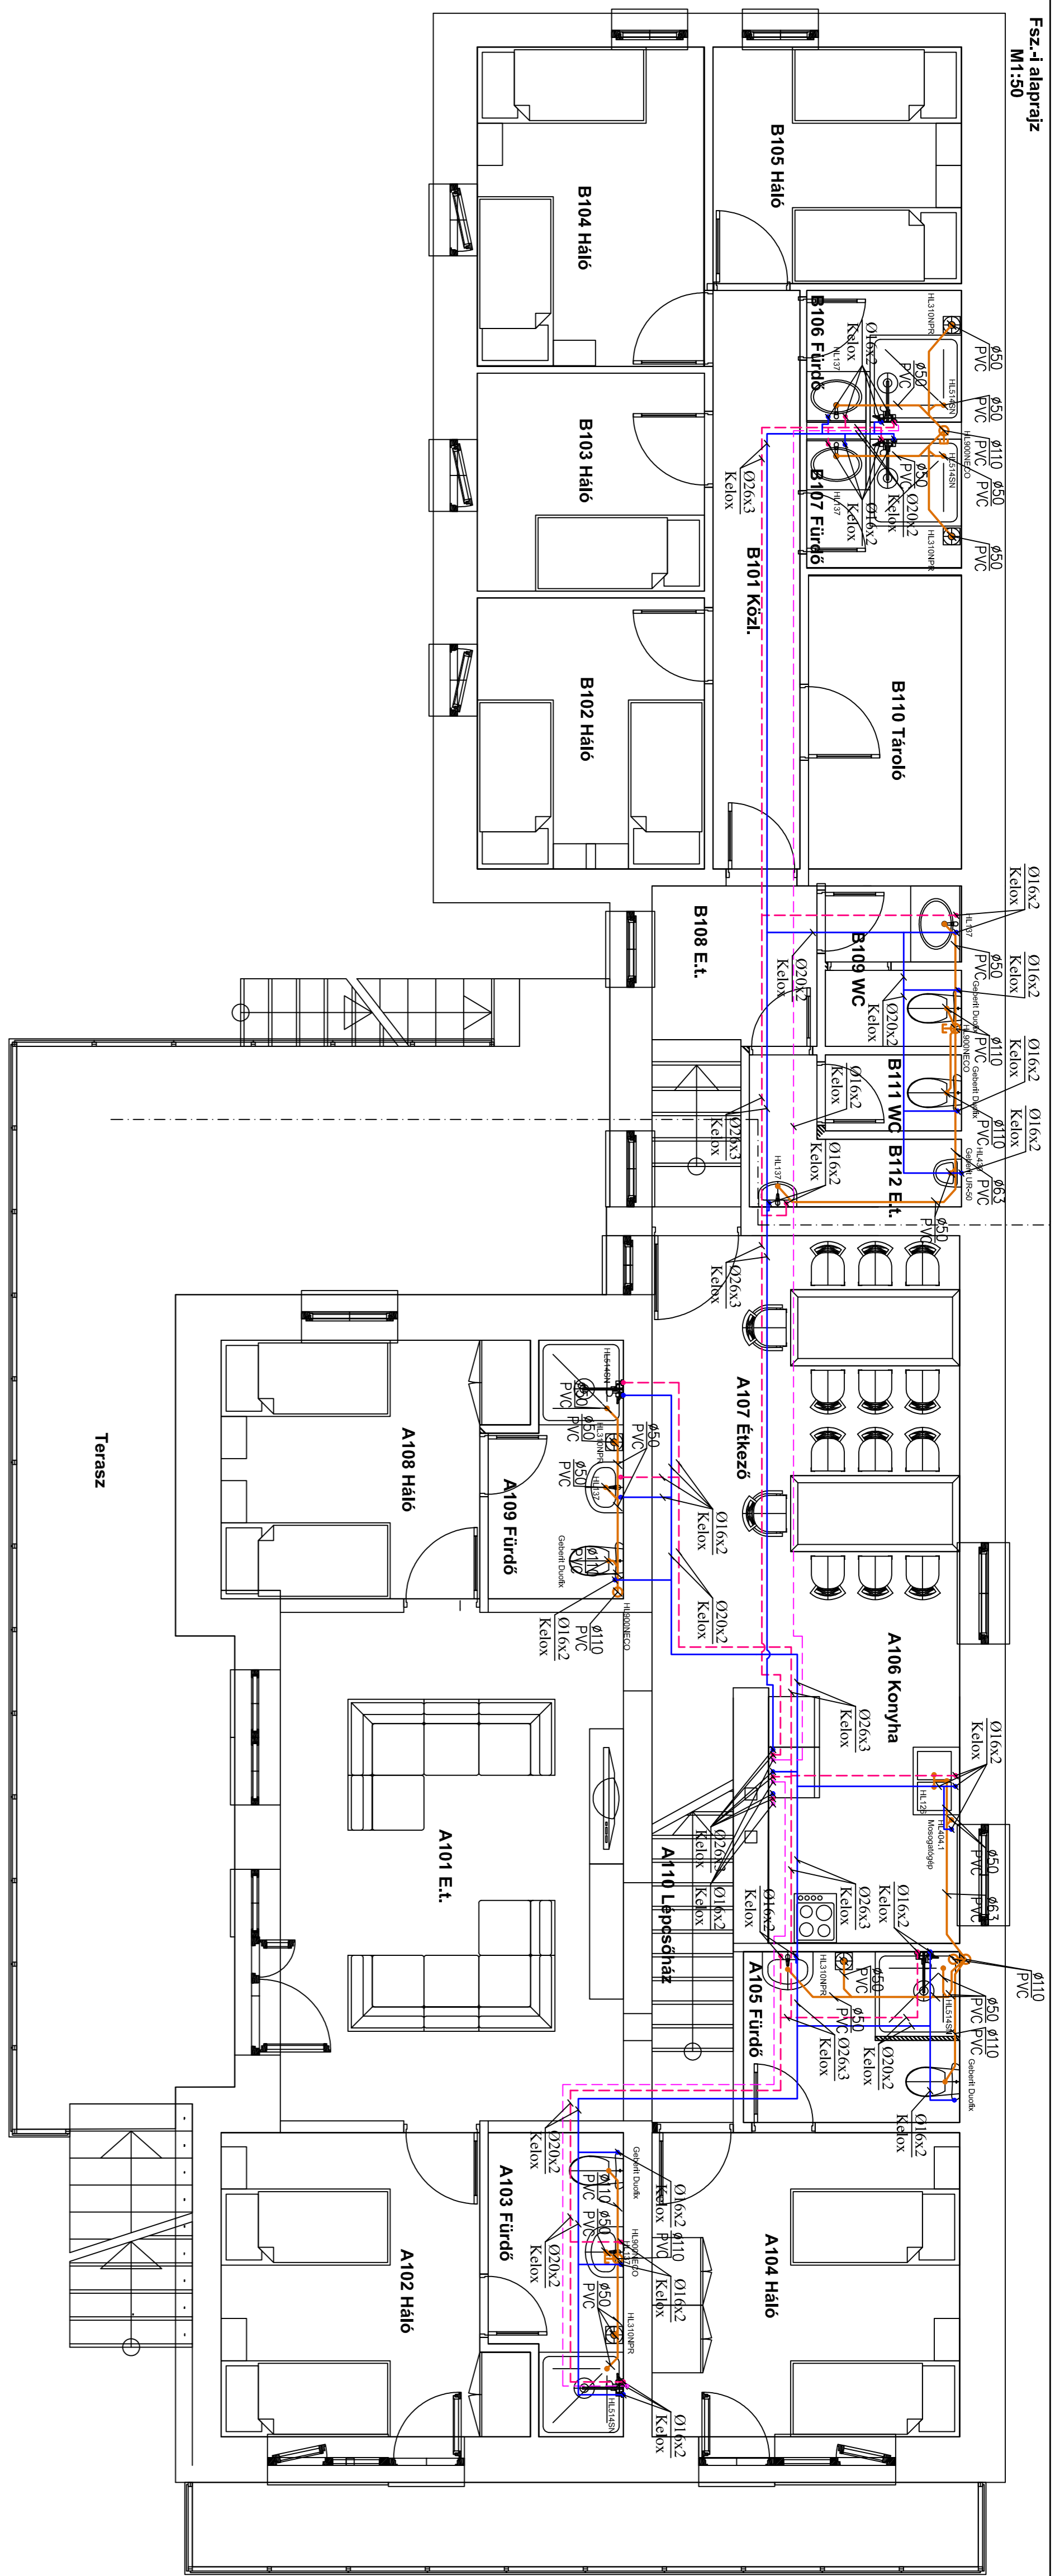



Fsz.-i alaprajz
M1:50

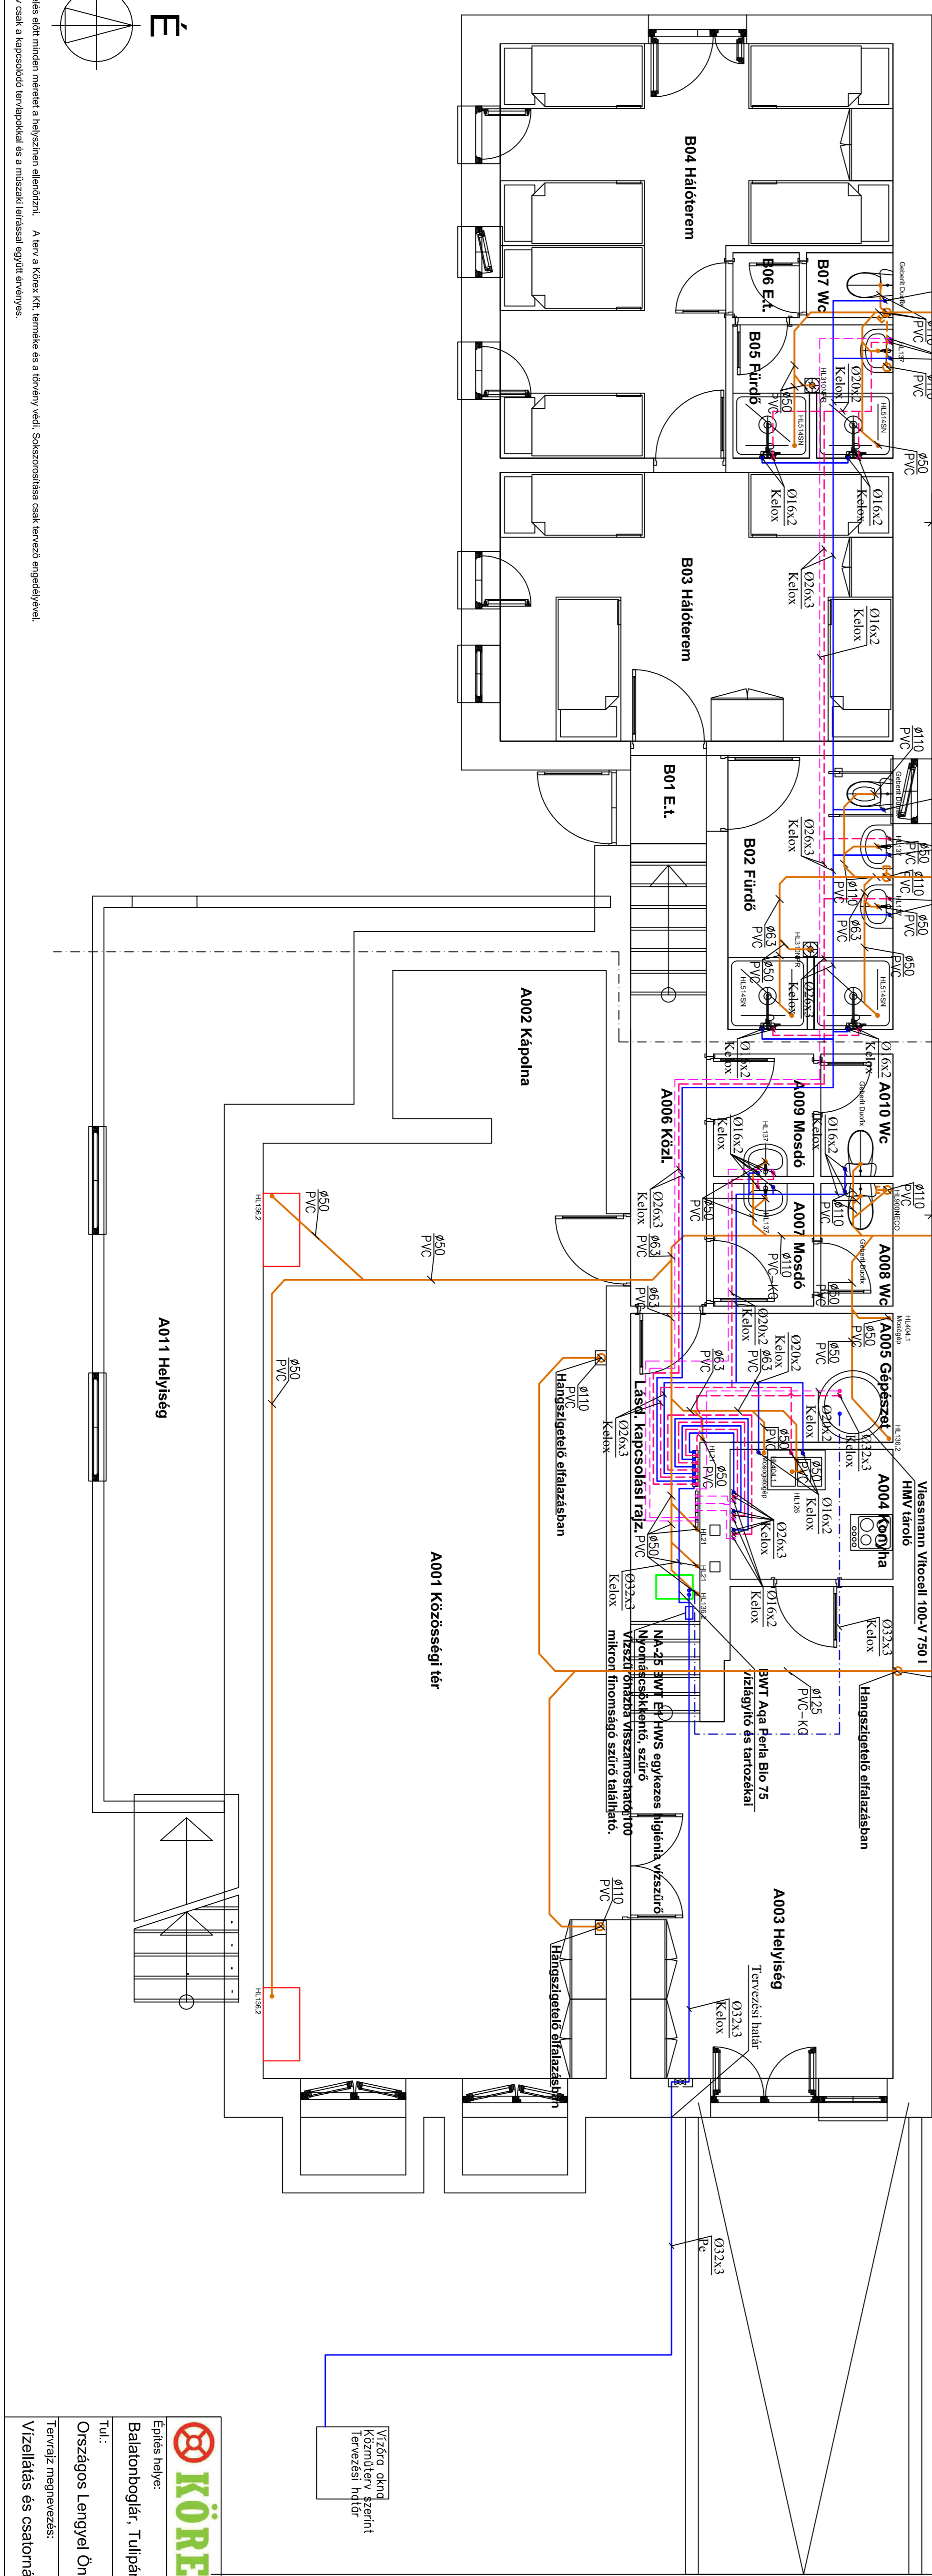

- Jelmagyarázat:
- Hidegvíz lágyított
 - Hidegvíz
 - Melegvíz
 - Melegvíz-órh.
 - Szennyvíz
 - Szennyvíz mennyv. elh.

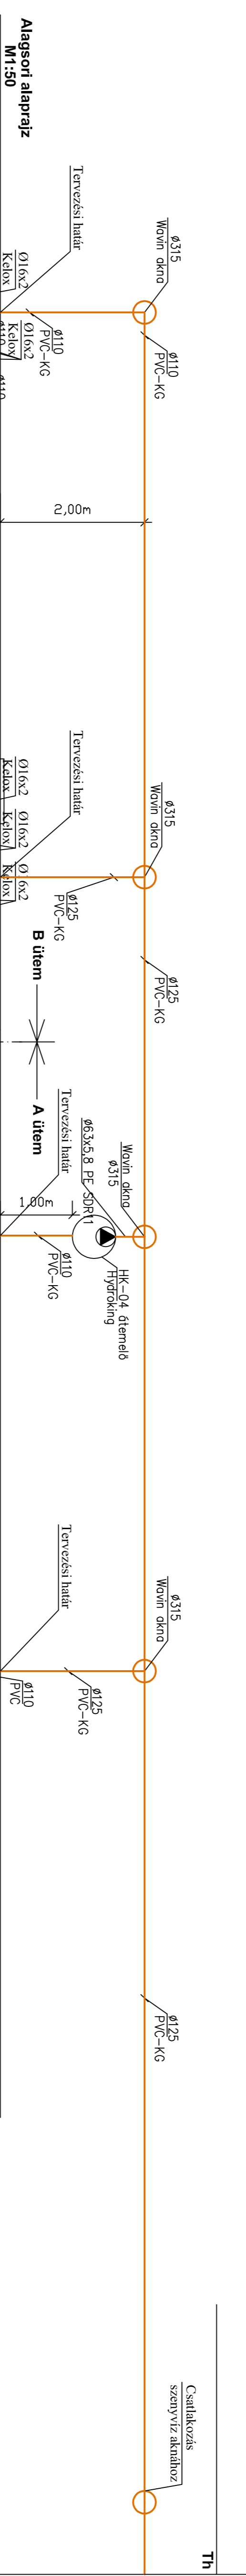

| | | | |
|--|--|-----------------------|-------------------|
| KÖRFX | | | |
| Építés helye: Balatonboglár, Tulipán u. 25. | | Dátum: 2018. | Lépték: 1 : 50 |
| Tul.: Országos Lengyel Önkormányzat | | Tervező Szám: GV-1 | Szerkesztő: |
| Tervező: Körfx Kft. Közösztulaj. Iroda: G1-02-0725 Tel.: 20/9133179, Fax.: 72/315491 7630 Pécs, Zsoltovics u. 9. | | | |

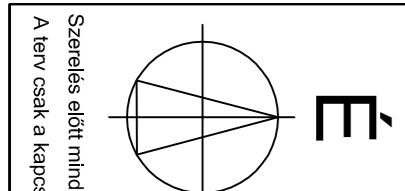

Szemle és átírás minden mérési a helyszínen előforduló. A terv a Körfx Kft. munkája és a Terényi Vt. Szakszolgálatának csak tervezési engedélyével. A terv csak a kapcsolódó tervekkel és a műszaki leírással együtt érvényes.