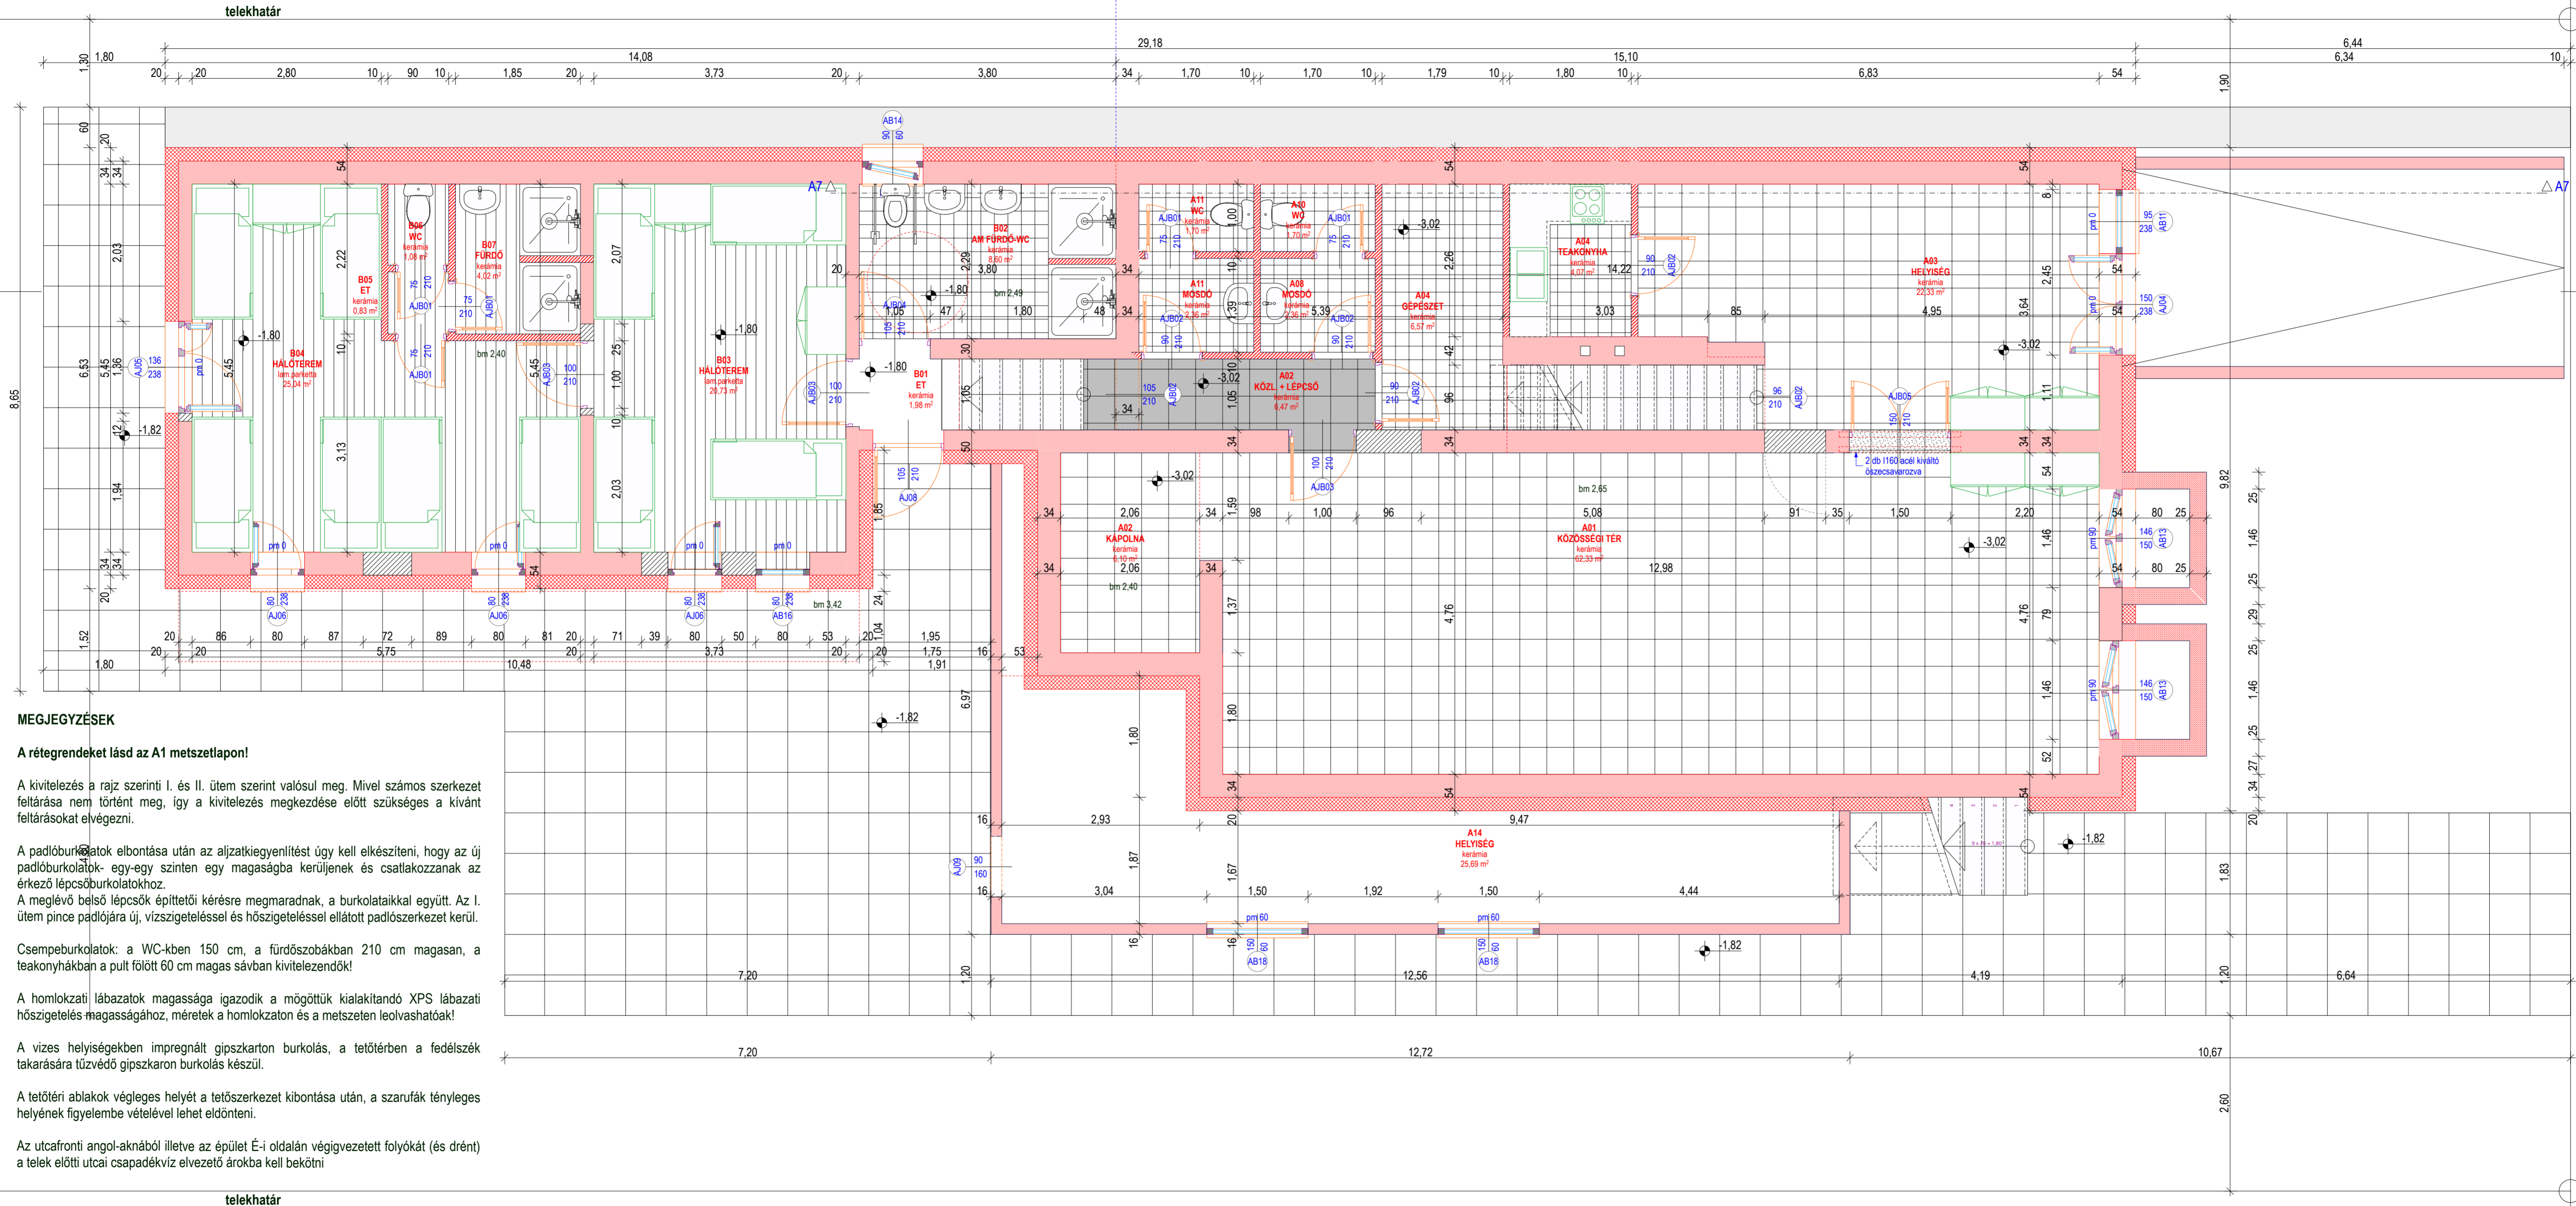


II. ütem (B épület)  
FÖLDSZINTI ÖSSZES NETTÓ (PADLÓBURKOLT) ALAPTERÜLETE: 62,27 m<sup>2</sup>

I. ütem (A épület)  
FÖLDSZINT ÖSSZES HASZNOS ALAPTERÜLET: 141,68 m<sup>2</sup>

II. ÜTEMEN VALÓSUL MEG I. ÜTEMEN VALÓSUL MEG

**MEGJEGYZÉSEK**  
A rétegrendeket lásd az A1 metszeten!

A kivitelezés a rajz szerinti I. és II. ütem szerint valósul meg. Mivel számos szerkezet feltárása nem történt meg, így a kivitelezés megkezdése előtt szükséges a kívánt feltárásokat elvégezni.

A padlóburkolatok elbontása után az aljzatkiegyenlítést úgy kell elkészíteni, hogy az új padlóburkolatok egy-egy szinten egy magasságba kerüljenek és csatlakozzanak az érkező lépcsőburkolatokhoz. A meglévő belső lépcsők építetói kérésre megmaradnak, a burkolataikkal együtt. Az I. ütem pince padlójára új, vízszigeteléssel és hőszigeteléssel ellátott padlószervezet kerül.



Csempéburkolatok: a WC-kben 150 cm, a fürdőszobákban 210 cm magasan, a teakonyhákban a pult fölött 60 cm magas sávban kivitelezendő!

A homlokzati lábazatok magassága igazodik a mögöttük kialakítandó XPS lábazati hőszigetelés magasságához, méretek a homlokzaton és a metszeten leolvashatóak!

A vizes helyiségekben impregnált gipszkarton burkolás, a tetőtérben a fedélszék takarására tűzvédő gipszkarton burkolás készül.

A tetőtéri ablakok végleges helyét a tetőszerkezet kibontása után, a szarufák tényleges helyének figyelembe vételével lehet eldönteni.

Az utcáfronti angol-aknából illetve az épület É-i oldalán végigvezetett folyókat (és drént) a telek előtti utcai csapadékvíz elvezető árokba kell bekötni

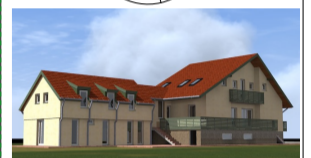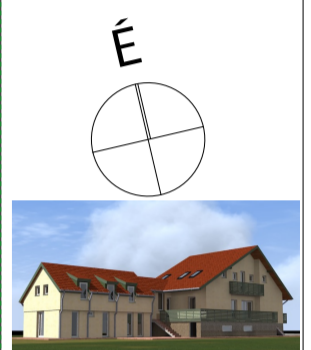

**MEGLÉVŐ ÜDÜLŐ ÁTALAKÍTÁSA**

8630 Balatonboglár, Túlipán u. 25.  
HRSZ: 1172  
ÉPÍTÉSZ MUNKAKÖZI KIVITELI TERV  
M 1:50, 1:100  
Tervező: 388/2018 2018. 03. 04.

**PINCE ALAPRAJZ I. +II. ÜTEM (A+B)**

**É-KT.4**

Megbízó:  
Országos Lengyel Önkormányzat  
1102 Budapest, Álomás u. 10.

Felőls építész tervező :  
KOÓS MIKLÓS É1 02-0124

*Handwritten signature of Miklós Koós*

A terv szerzői jogvédelem alatt áll, annak bármilyen módosítása, továbbtervezése, print vagy webes publikálása a szerző jogi törvény szerint csak a szerző jog tulajdonosának a hozzájárulásával lehetséges!

Építész tervező:  
KOÓS ÉPÍTÉSZIRODA KFT.  
H - 7627 PÉCS, KERT UTCA 6.  
TELEFONSZÁM +36 72 515 886  
info@koos.hu www.koos.hu  
MEK cégnyilvántartás: C-2-623

koos.hu  
Archíválva: 2018. 03. 04. 10:00:00

