



FÖLDSZINT BRUTTÓ SZINTTERÜLETE: 253,74 m²
 FÖLDSZINT ÖSSZES HASZNOS ALAPTERÜLET: A épület 102,41 + B épület 59,81/66,34 = 162,22 / 168,75 m²

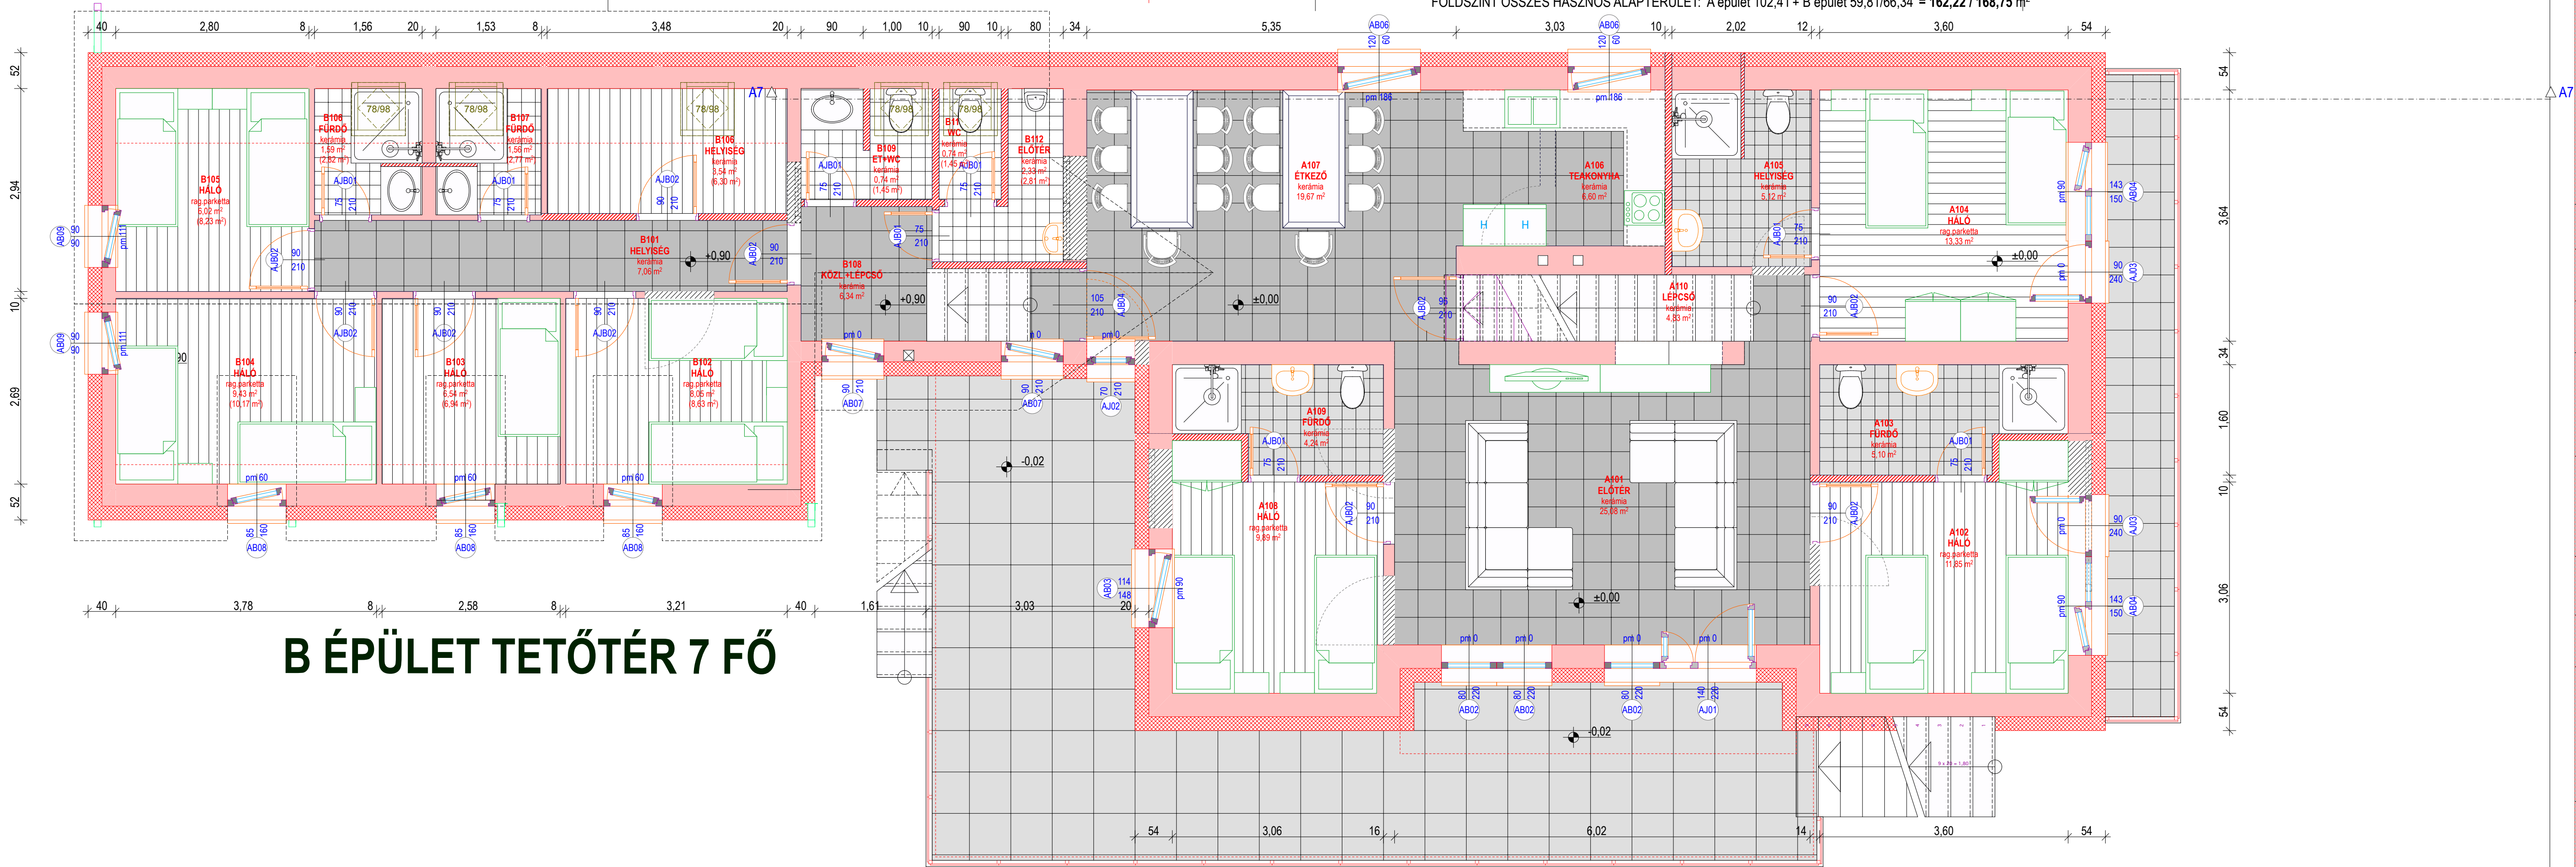

B ÉPÜLET TETŐTÉR 7 FŐ

A ÉPÜLET FSZT 3*2 = 6 FŐ

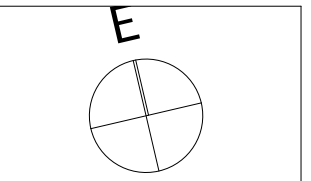

**MEGLÉVŐ ÜDÜLŐ
 ÁTALAKÍTÁSA**

8630 Balatonboglár, Tulipán u. 25.

HRSZ: 1172

ÉPÍTÉSZ MUNKAKÖZI KIVITELI TERV

M 1:100, 1:50

Tervszám: 398/2018 2018. 02. 28.

**FÖLDSZINT
 ALAPRAJZ A+B**

É-KT.7

Megbízó:
 Országos Lengyel Önkormányzat
 1102 Budapest, Aloms u. 10.

Felelős építész tervező:

KOÓS MIKLÓS É1 02-0124

Miklós Koós

KIVITELÉSZRE NEM ALKALMAS,
 MUNKAKÖZI TERV

A terv szerzői jogvédelem alatt áll, annak bármilyen módosítása, továbbtervezése, print vagy webes publikálása a szerzői jogi törvény szerint csak a szerzői jog tulajdonosának a hozzájárulásával lehetséges!

Építész tervező:

KOÓS ÉPÍTÉSZIRODA KFT.
 H - 7627 PÉCS, KERT UTCA 6.
 TELEFONSZÁM +36 72 515 886
 info@koos.hu www.koos.hu
 MÉK cégnyilvántartás: C-2-623

koos.hu
 érekezőcsőrök | építésszerek | építésszerek

