

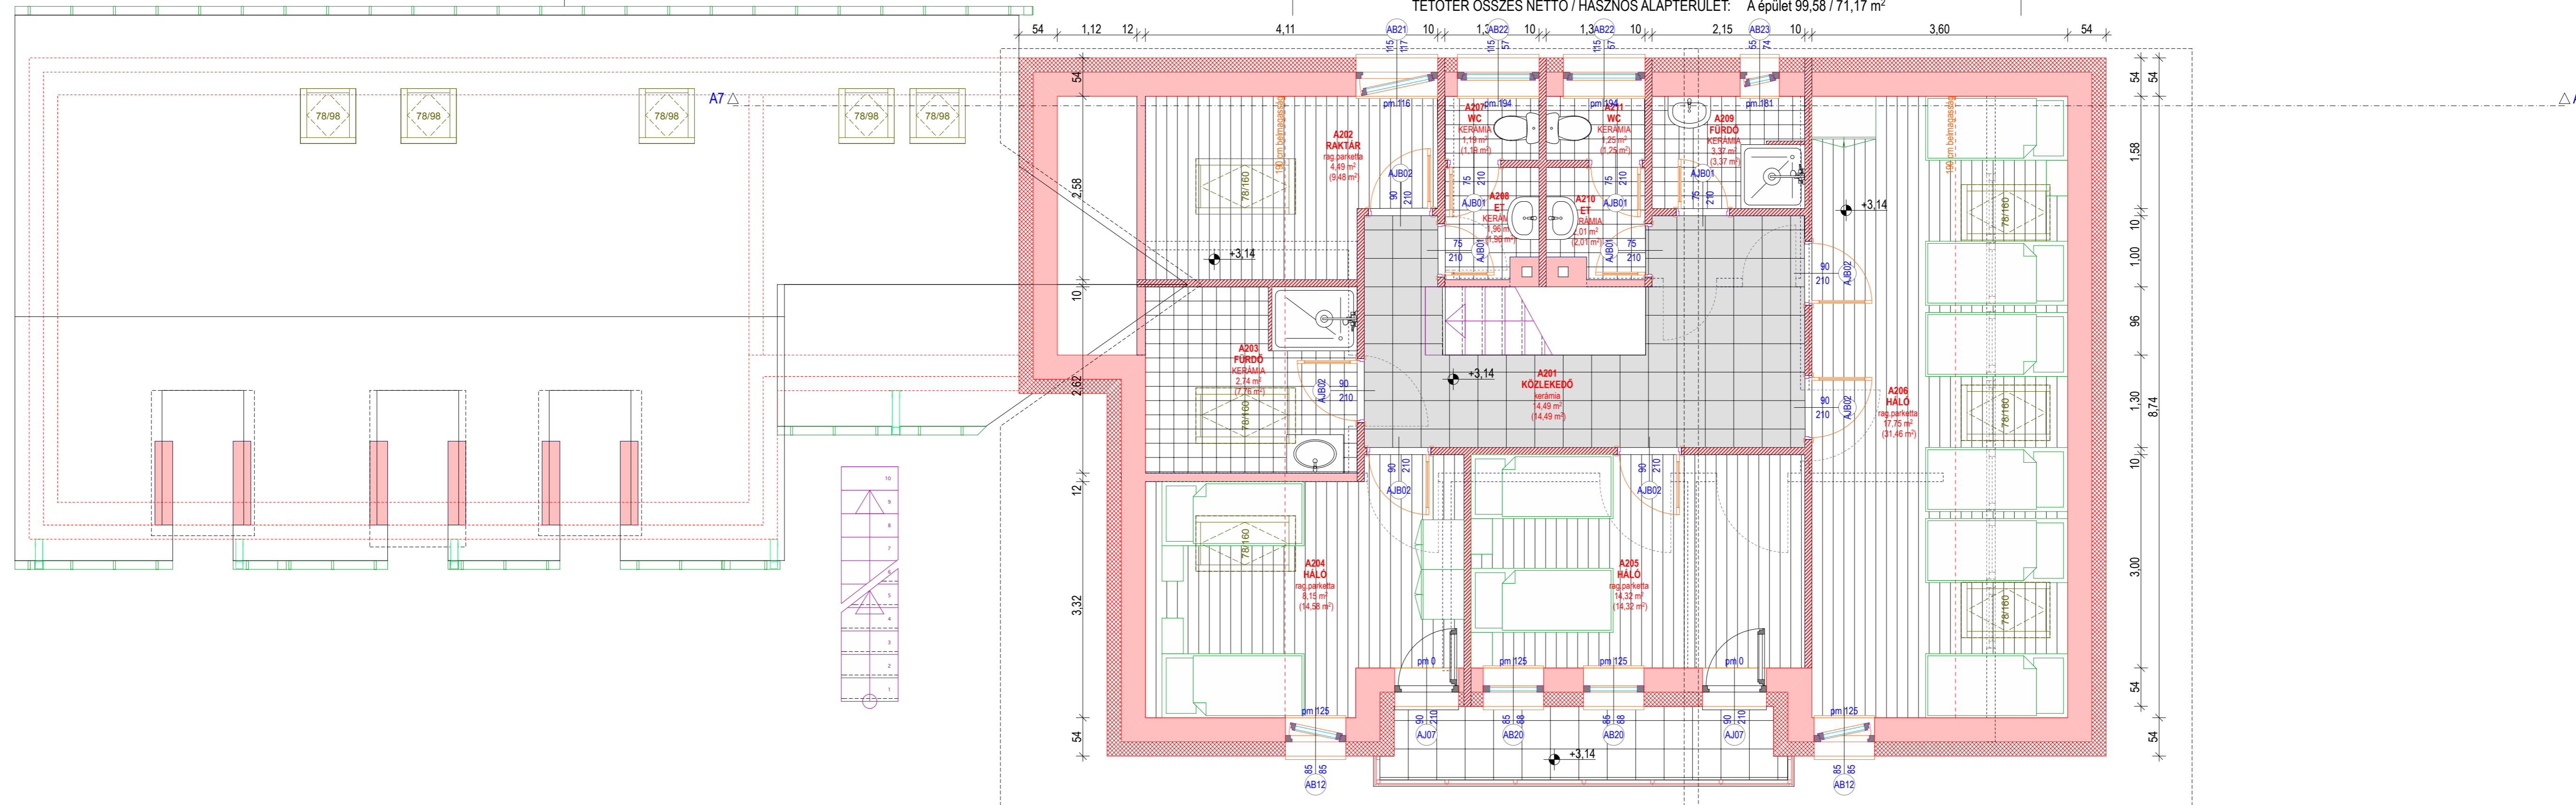


TETŐTÉR BRUTTÓ SZINTTERÜLETE:
TETŐTÉR ÖSSZES NETTÓ / HASZNOS ALAPTERÜLET: A épület 99,58 / 71,17 m²

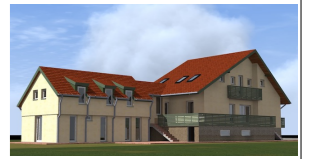

A ÉPÜLET

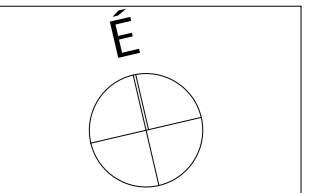

MEGLÉVŐ ÜDÜLŐ ÁTALAKÍTÁSA

8630 Balatonboglár, Tulipán u. 25.

HRSZ: 1172

ÉPÍTÉSZ MUNKAKÖZI KIVITELI TERV

M 1:100, 1:50

Tervszám: 398/2018 2018. 02. 28.

TETŐTÉRI ALAPRAJZ A+B

É-KT.9

Megbízó:
Országos Lengyel Önkormányzat
1102 Budapest, Aloms u. 10.

Felelős építész tervező:

KOÓS MIKLÓS É1 02-0124

Miklós Koós

KIVITELEZÉSRE NEM ALKALMAS,
MUNKAKÖZI TERV

A terv szerzői jogvédelem alatt áll, annak bármilyen módosítása, továbbtervezése, print vagy webes publikálása a szerző jogi törvény szerint csak a szerző jog tulajdonosának a hozzájárulásával lehetséges!

építész tervező:

KOÓS ÉPÍTÉSZIRODA KFT.
H - 7627 PÉCS, KERT UTCA 6.
TELEFONSZÁM +36 72 515 886
info@koos.hu www.koos.hu
MÉK cégnyilvántartás: C-2-623

koos.hu
Értekezési irodák | Építész irodák | Építész irodák

