


II. ÜTEMEN VALÓSUL MEG I. ÜTEMEN VALÓSUL MEG

HŐSZIGETELÉS	KAVCSBETON	POROTHERM FALAZAT	NYILÁSBEFALAZÁS
XPS HŐSZIGETELÉS	SZERKEZETI VASBETON	ZSALUKÓ	BONTÁS
MEGLÉVŐ SZERKEZET	KAVCSFELTÖLTÉS	TERMETT TALAJ	BONTÁS

I. ütem (A épület)
TETŐTÉR ÖSSZES HASZNOS (190 cm feletti) ALAPTERÜLETE: 71,17m²
TETŐTÉR ÖSSZES NETTÓ (padlóburkolt) ALAPTERÜLETE: 101,88 m²

telekhatár

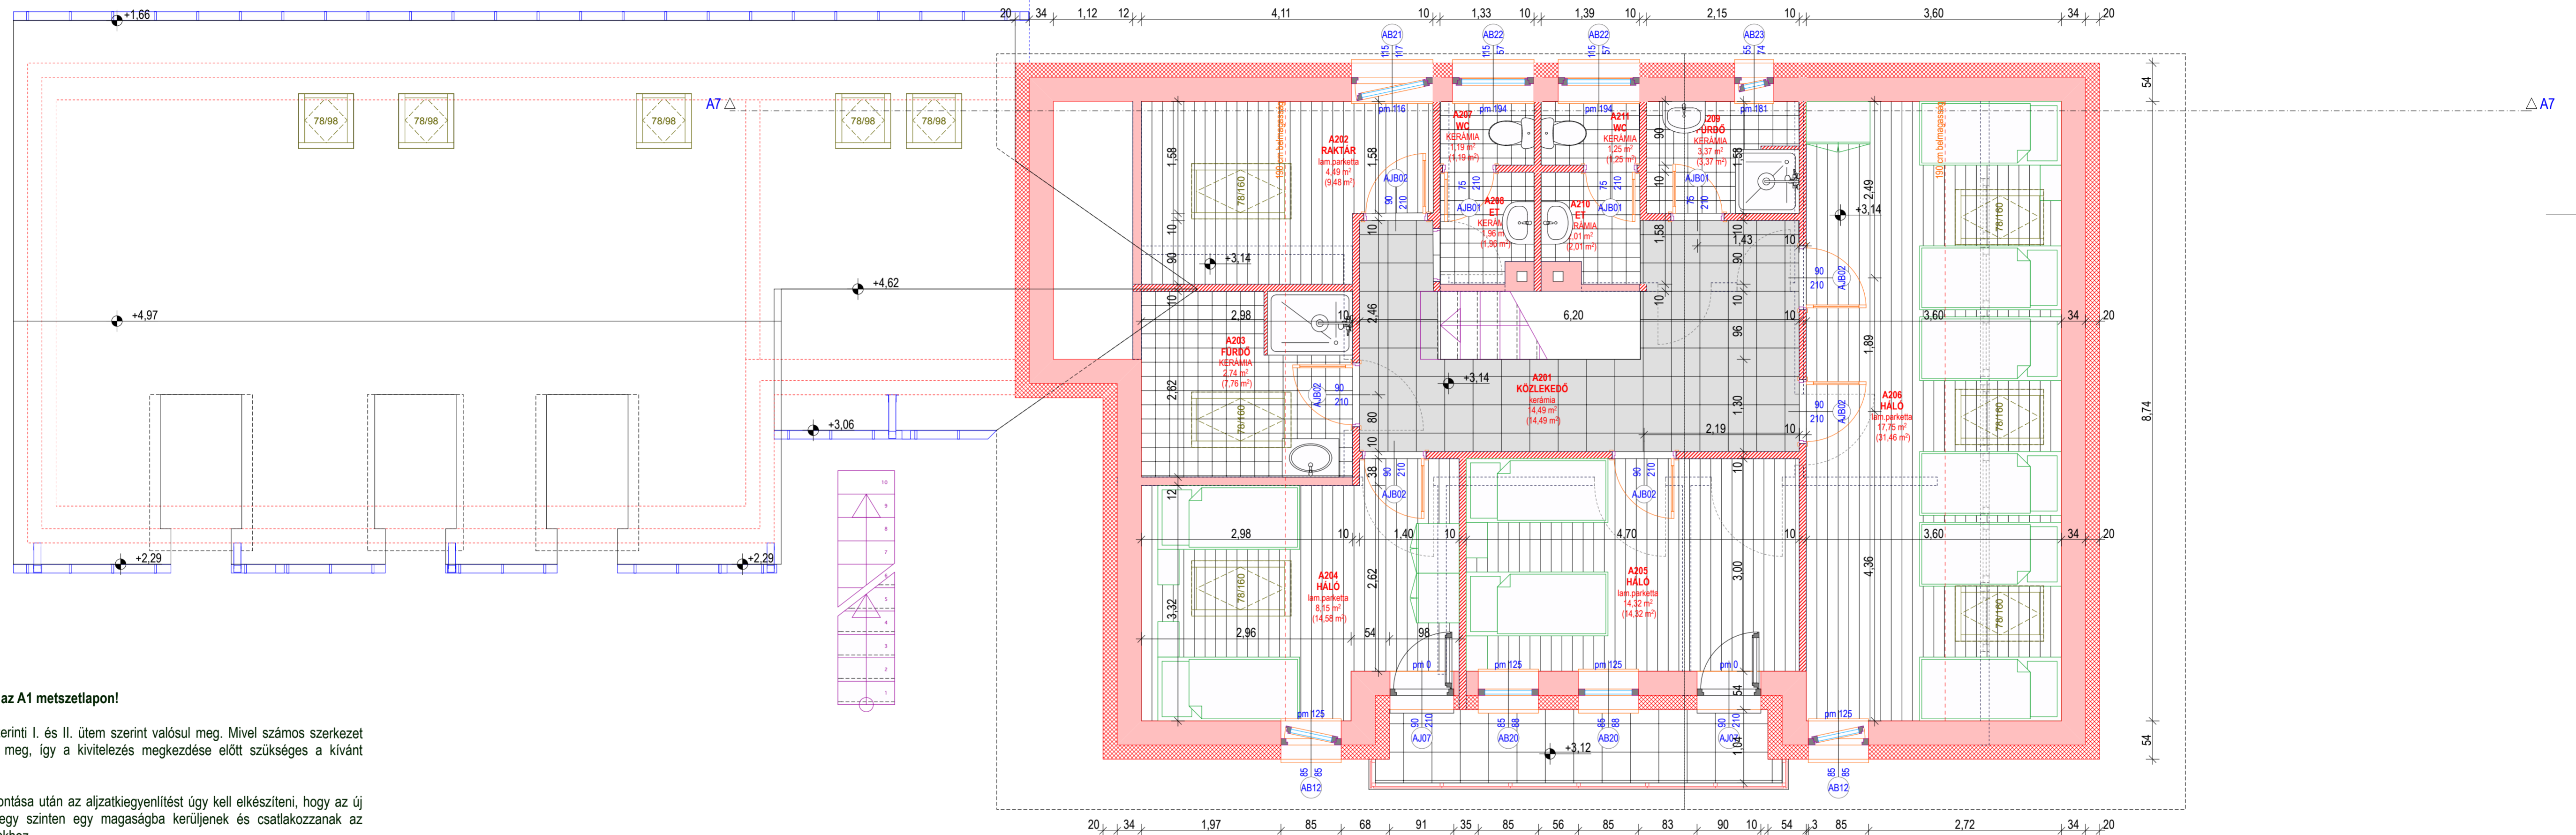

MEGJEGYZÉSEK

A rétegrendeket lásd az A1 metszeten!

A kivitelezés a rajz szerinti I. és II. ütem szerint valósul meg. Mivel számos szerkezet feltárása nem történt meg, így a kivitelezés megkezdése előtt szükséges a kívánt feltárásokat elvégezni.

A padlóburkolatok elbontása után az aljzatkiegyenlítést úgy kell elkészíteni, hogy az új padlóburkolatok egy-egy szinten egy magasságba kerüljenek és csatlakozzanak az érkező lépcsőburkolatokhoz.

A meglévő belső lépcsők építetói kérésre megmaradnak, a burkolataikkal együtt. Az I. ütem pince padlójára új, vízszigeteléssel és hőszigeteléssel ellátott padlószervezet kerül.

Csempeburkolatok: a WC-kben 150 cm, a fürdőszobákban 210 cm magasan, a teakonyhákban a pult fölött 60 cm magas sávban kivitelezendő!


A homlokzati lábazatok magassága igazodik a mögöttük kialakítandó XPS lábazati hőszigetelés magasságához, méretek a homlokzaton és a metszeten leolvashatóak!

A vizes helyiségekben impregnált gipszkarton burkolás, a tetőtérben a fedélszék takarására tűzvédő gipszkarton burkolás készül.

A tetőtéri ablakok végleges helyét a tetőszervezet kibontása után, a szarufák tényleges helyének figyelembe vételével lehet eldönteni.

Az utcáfronti angol-aknából illetve az épület É-i oldalán végigvezetett folyókat (és drént) a telek előtti utcai csapadékvíz elvezető árokba kell bekötni

telekhatár

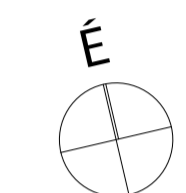

MEGLÉVŐ ÜDÜLŐ ÁTALAKÍTÁSA
8630 Balatonboglár, Tulipán u. 25.

HRSZ: 1172
ÉPÍTÉSZ MUNKAKÖZI KIVETELI TERV
M 1:100, 1:50
Tervezés: 398/2018 2018. 03. 04.
TETŐTÉRI ALAPRAJZ I.+II. ÜTEM (A+B)

É-KT.9

Megbízó:
Országos Lengyel Önkormányzat
1102 Budapest, Álomás u. 10.

Felőls építész tervező:
KOÓS MIKLÓS É1 02-0124

Handwritten signature

A terv szerzői jogvédelem alatt áll, annak bármilyen módosítása, továbbtervezése, print vagy webes publikálása a szerző jogi felelősségét viselője. A terv másodlagos használatához a szerző előzetes írásbeli hozzájárulásával kell rendelkezni!

Építész tervező:
KOÓS ÉPÍTÉSZIRODA KFT.
H - 7627 PÉCS, KERT UTCA 6.
TELEFONSZÁM +36 72 515 886
info@koos.hu www.koos.hu
MEK cégnyilvántartás: C-2-623

koos.hu
Architektúra | Építésztervezés | Építésztervezés

