
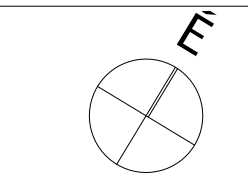


FÖLDSZINT BRUTTÓ SZINTTERÜLETE:  
 FÖLDSZINT ÖSSZES HASZNOS ALAPTERÜLET: A épület 106,58 + B épület 53,29 = 159,87 m<sup>2</sup>

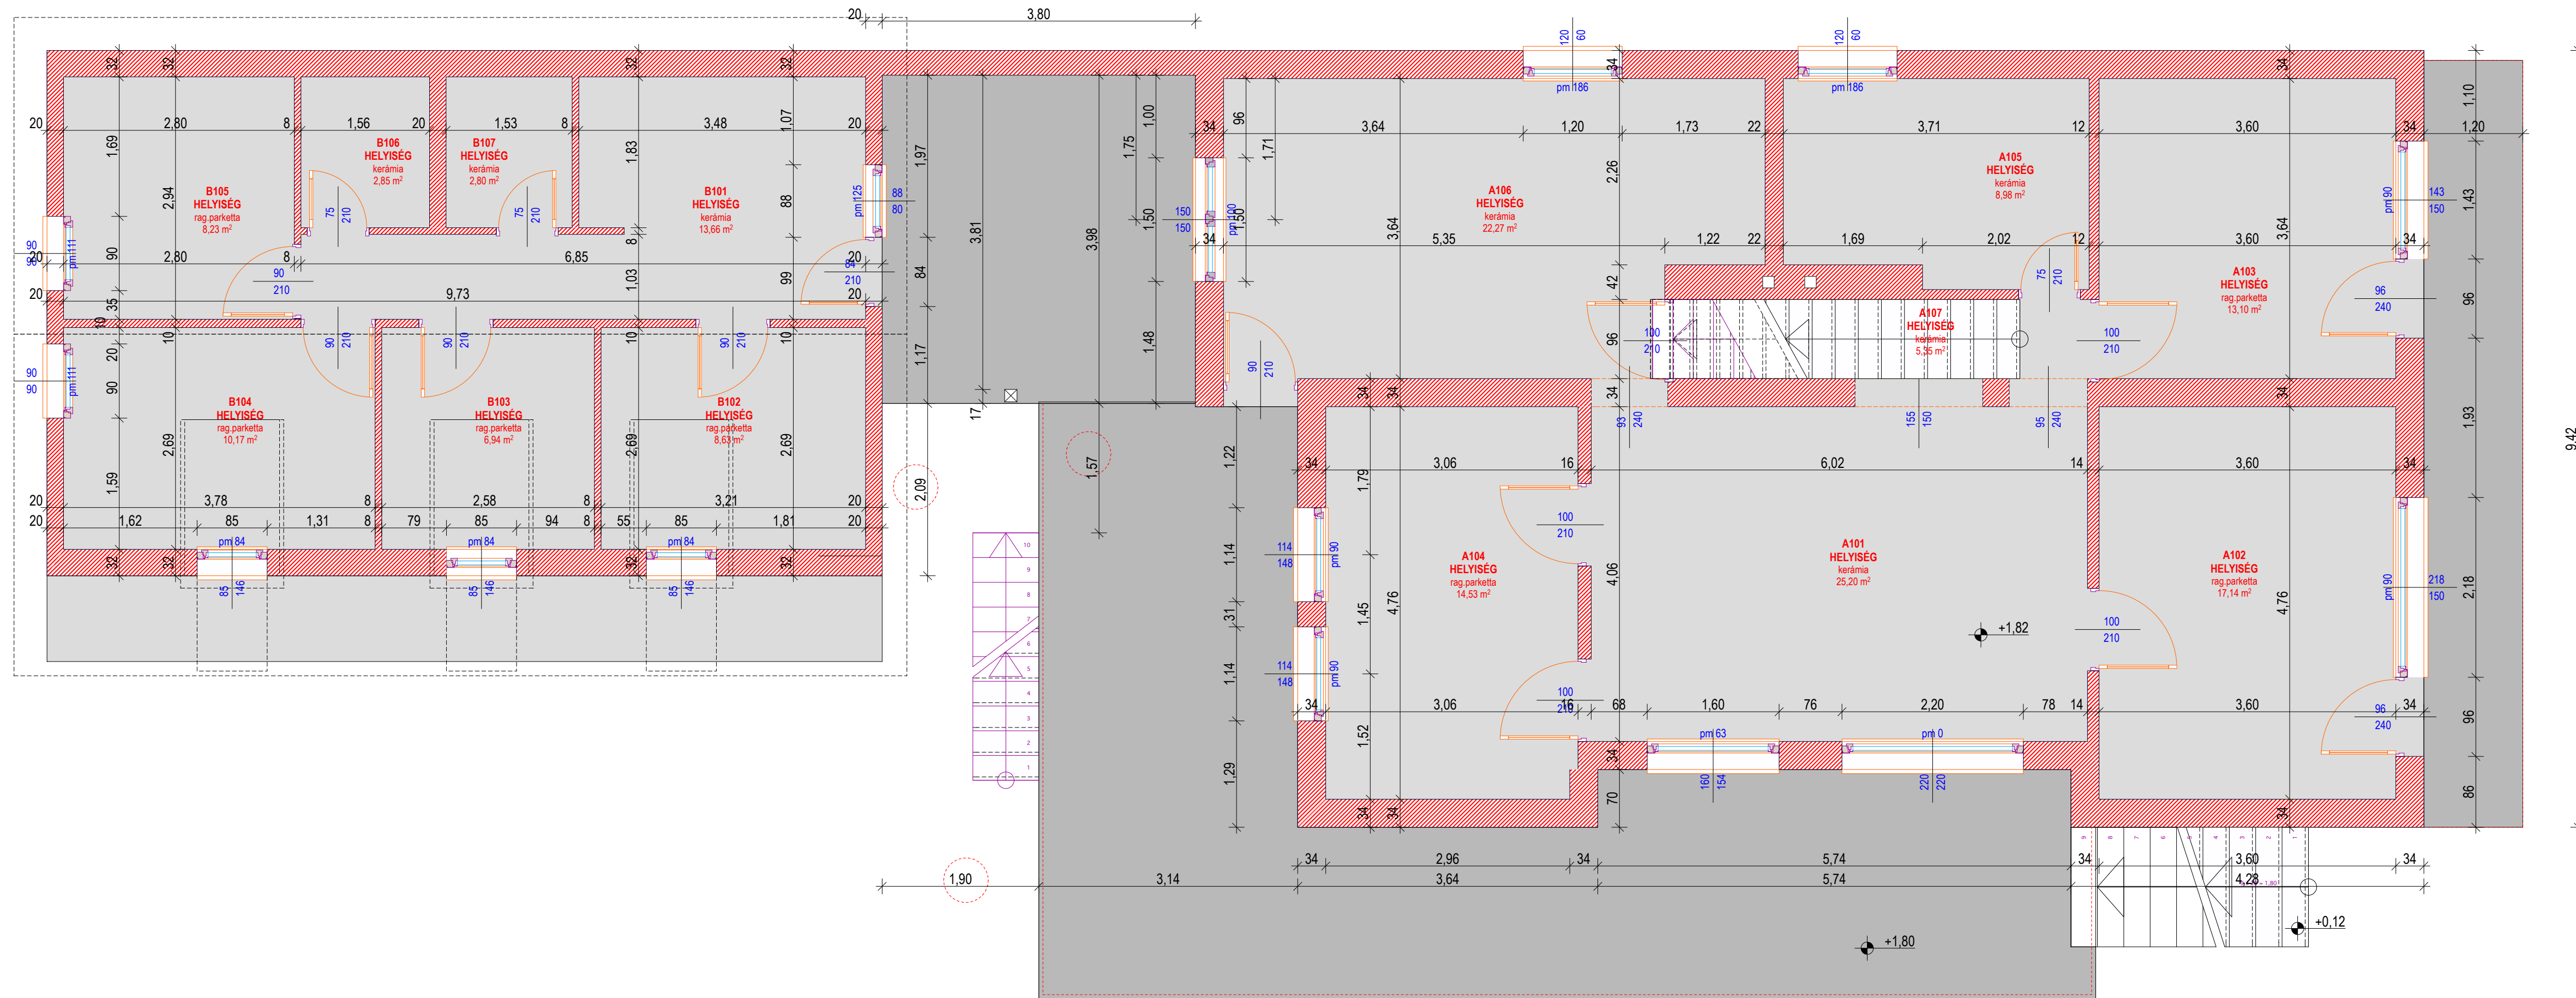

**MEGLÉVŐ ÜDÜLŐ  
 ÁTALAKÍTÁSA**

8630 Balatonboglár, Tulipán u. 25.

HRSZ: 1172

FELMÉRÉSI TERV

M 1:100, 1:50

Tervszám: 398/2018 2018. 01. 31.

**FÖLDSZINT  
 ALAPRAJZ**

**É-FT.3**

Megbízó:  
 Országos Lengyel Önkormányzat  
 1102 Budapest, Alkotás u. 10.

Felelős építész tervező:

KOÓS MIKLÓS É1 02-0124

*Miklós Koós*

A terv szerzői jogvédelem alatt áll, annak bármilyen módosítása, továbbtervezése, print vagy webes publikálása a szerző jogi törvény szerinti csak a szerző jog tulajdonosának a hozzájárulásával lehetséges!

Építész tervező:

KOÓS ÉPÍTÉSZIRODA KFT.  
 H - 7627 PÉCS, KERT UTCA 6.  
 TELEFONSZÁM +36 72 515 886  
 info@koos.hu www.koos.hu  
 MÉK cégnyilvántartás: C-2-623

**koos.hu**  
 Építésközvetítő | Építésközvetítő | Építésközvetítő

