



Fsz.-1 alaprajz  
M1:50

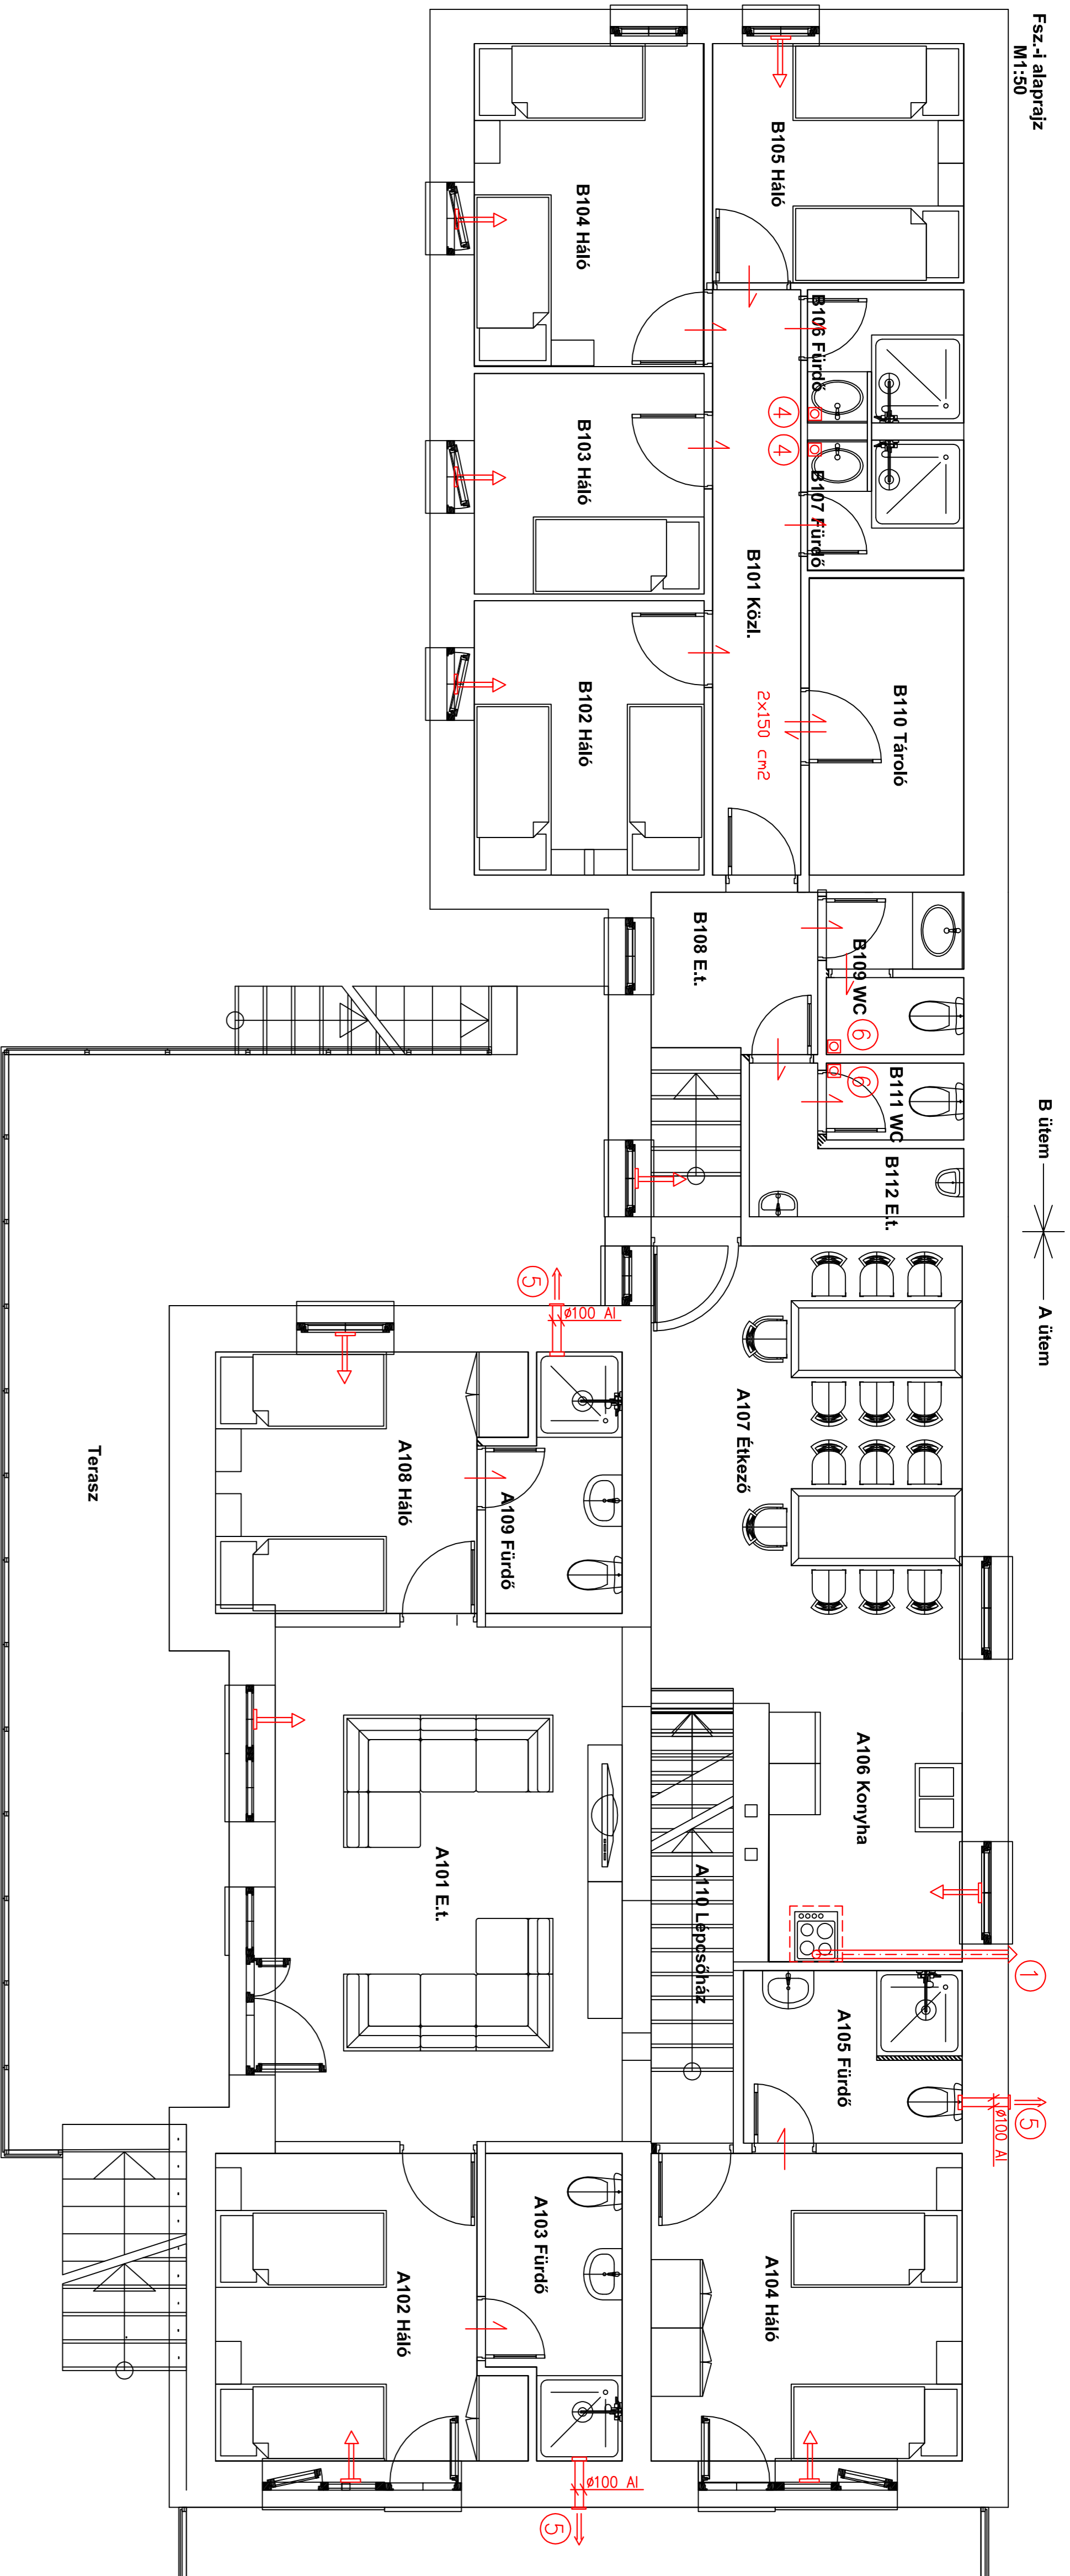

Alagsori alaprajz  
M1:50

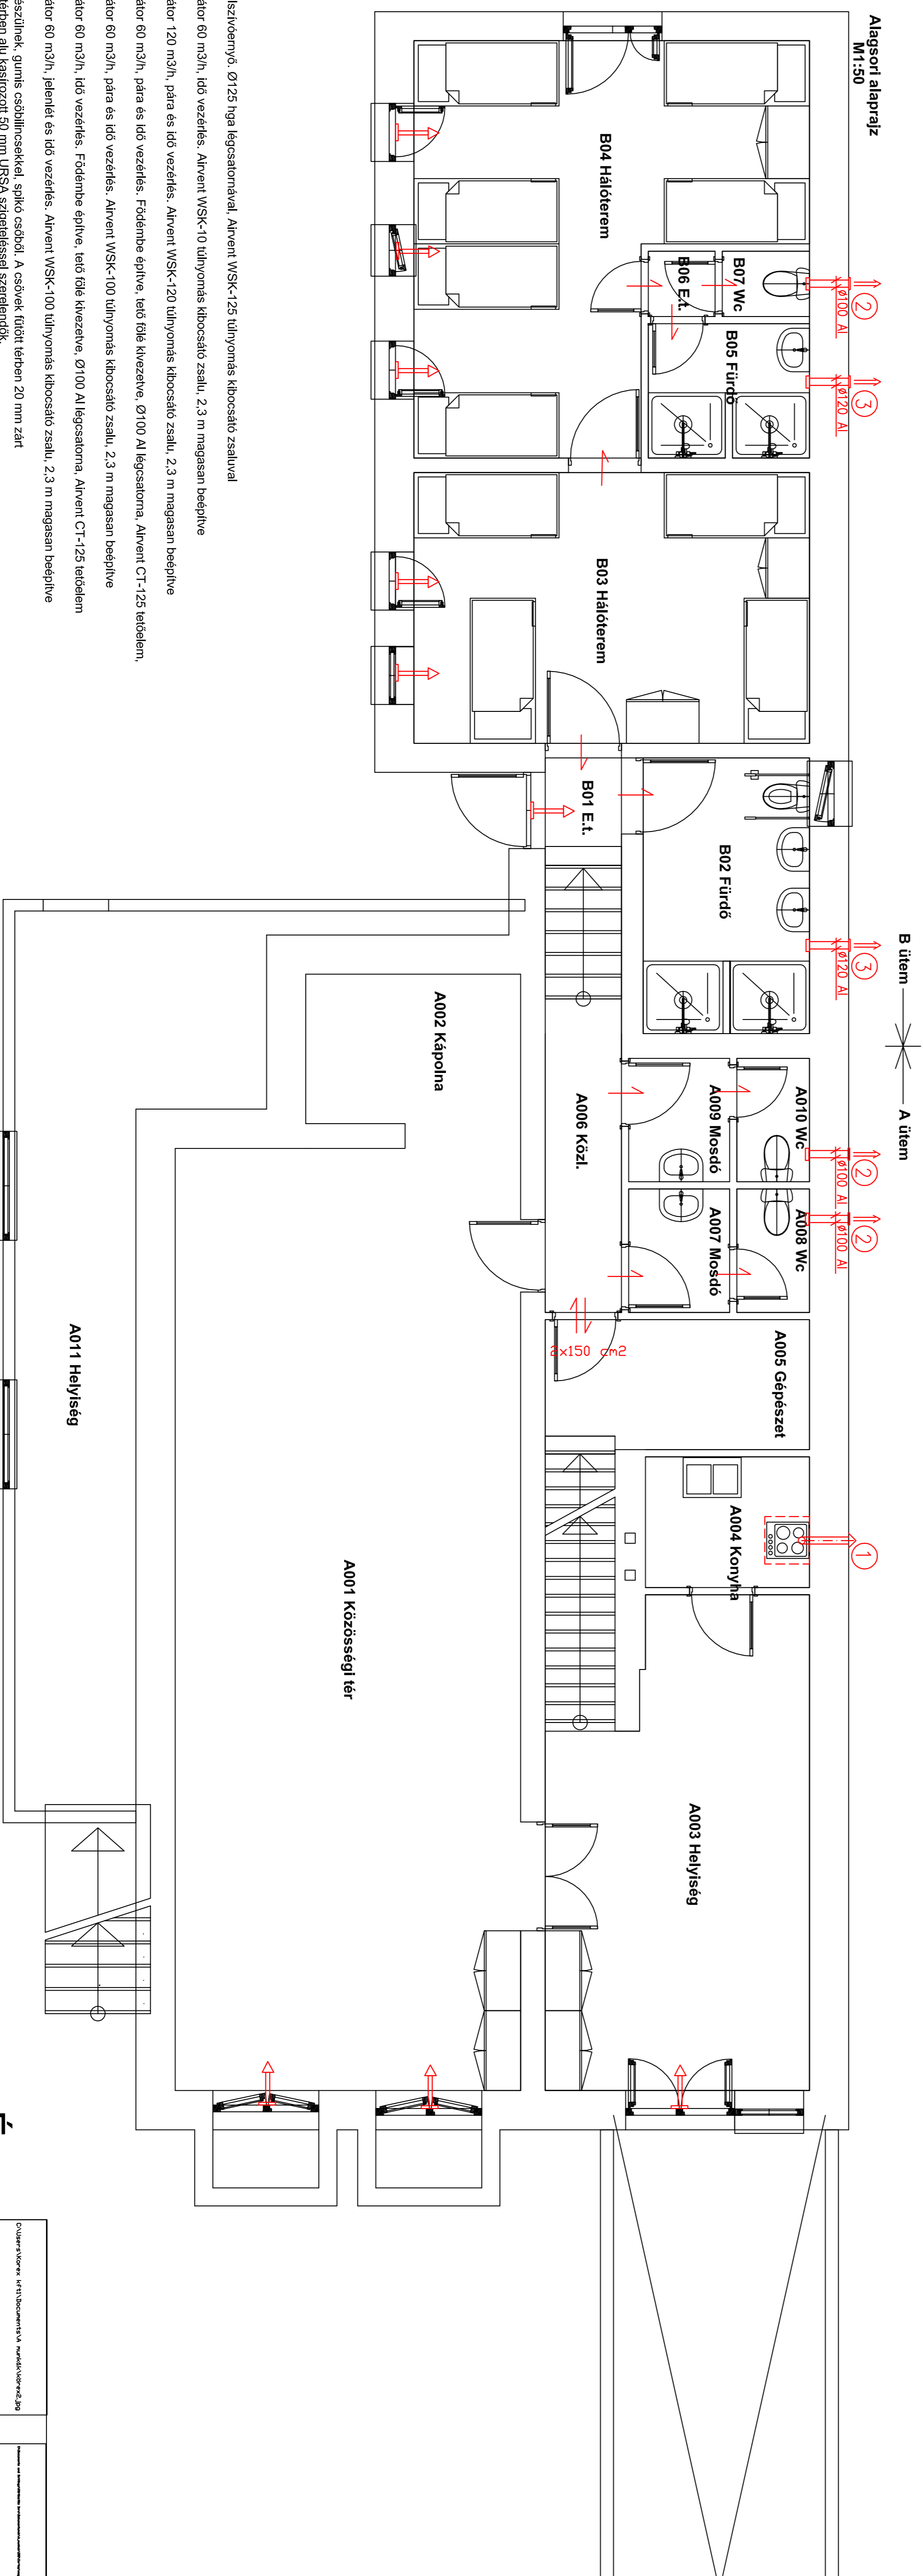

Jelmagyarázat:

- 1 Konyhatéchnológia szerinti elszívóerő, Ø125 ígés légcsatornával, Airvent WSK-125 túlnyomás kibocsátó zsálval
- 2 Airvent Dekor-100-CR ventilátor 60 m<sup>3</sup>/h, Idő vezérlés, Airvent WSK-10 túlnyomás kibocsátó zsál, 2,3 m magasan beépítve
- 3 Airvent Dekor-200-CH ventilátor 120 m<sup>3</sup>/h, pára és Idő vezérlés, Airvent WSK-120 túlnyomás kibocsátó zsál, 2,3 m magasan beépítve
- 4 Airvent Dekor-100-CH ventilátor 60 m<sup>3</sup>/h, pára és Idő vezérlés, Földembe építve, 160 fóká kivételre, Ø100 Al légcsatorna, Airvent CT-125 tetelem,
- 5 Airvent Dekor-100-CH ventilátor 60 m<sup>3</sup>/h, pára és Idő vezérlés, Airvent WSK-100 túlnyomás kibocsátó zsál, 2,3 m magasan beépítve
- 6 Airvent Dekor-100-CR ventilátor 60 m<sup>3</sup>/h, Idő vezérlés, Földembe építve, 160 fóká kivételre, Ø100 Al légcsatorna, Airvent CT-125 tetelem
- 7 Airvent Dekor-100-CD ventilátor 60 m<sup>3</sup>/h, jelenléti és Idő vezérlés, Airvent WSK-100 túlnyomás kibocsátó zsál, 2,3 m magasan beépítve

A légcsatornák, elburkolva készülnek, gumis csatlócsövekkel, spánc csőből. A csövek töltöt térben 20 mm zárt cellás szigeteléssel a padlasterhen alu kasziorozt 50 mm URSA szigeteléssel szerelendők.


A 2 db átszellőzés min. 1,8 m szinkritikusággal készíteno.

A beltéri, külső nyílás ajtó, ajtó lap alatt és 2 cm.

Az ablakok Aeroco EMH-716 3-35 m<sup>3</sup>/h higroszati szabályzást részesítve.

A fedőnyós ablakoknál teljes zárodás ellen alsó útközöl kell beépíteni.

Szerelés előtt minden méretet a helyszínen ellenőrizni. A terv a kövek, Kt, terméke és a törvény veél. Szakszerelés csak tervező engedélyvel. A terv csak a kapcsolódó tervekkel és a műszaki leírással együtt érvényes.

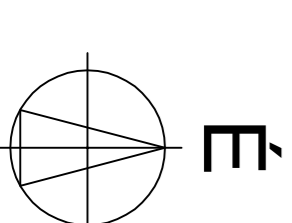

Cím: <b>Országos Lengyel Önkormányzat</b>		Dátum: <b>2018.</b>		Lépték: <b>1 : 50</b>	
Eplés helye: <b>Balatonboglár, Tulipán u. 25.</b>		Tervező: <b>Körax Kft.</b>		Kész.: <b>Szakcszabó</b>	
Tul.: <b>Országos Lengyel Önkormányzat</b>		Tervező: <b>Imre G1-02-0725</b>		Kész.: <b>Szakcszabó</b>	
Tervező megnevezés: <b>Szélizés terv</b>		Készítés: <b>2018.07.27</b>		Kész.: <b>Szakcszabó</b>	
Tervező megnevezés: <b>Szélizés terv</b>		Készítés: <b>2018.07.27</b>		Kész.: <b>Szakcszabó</b>	