

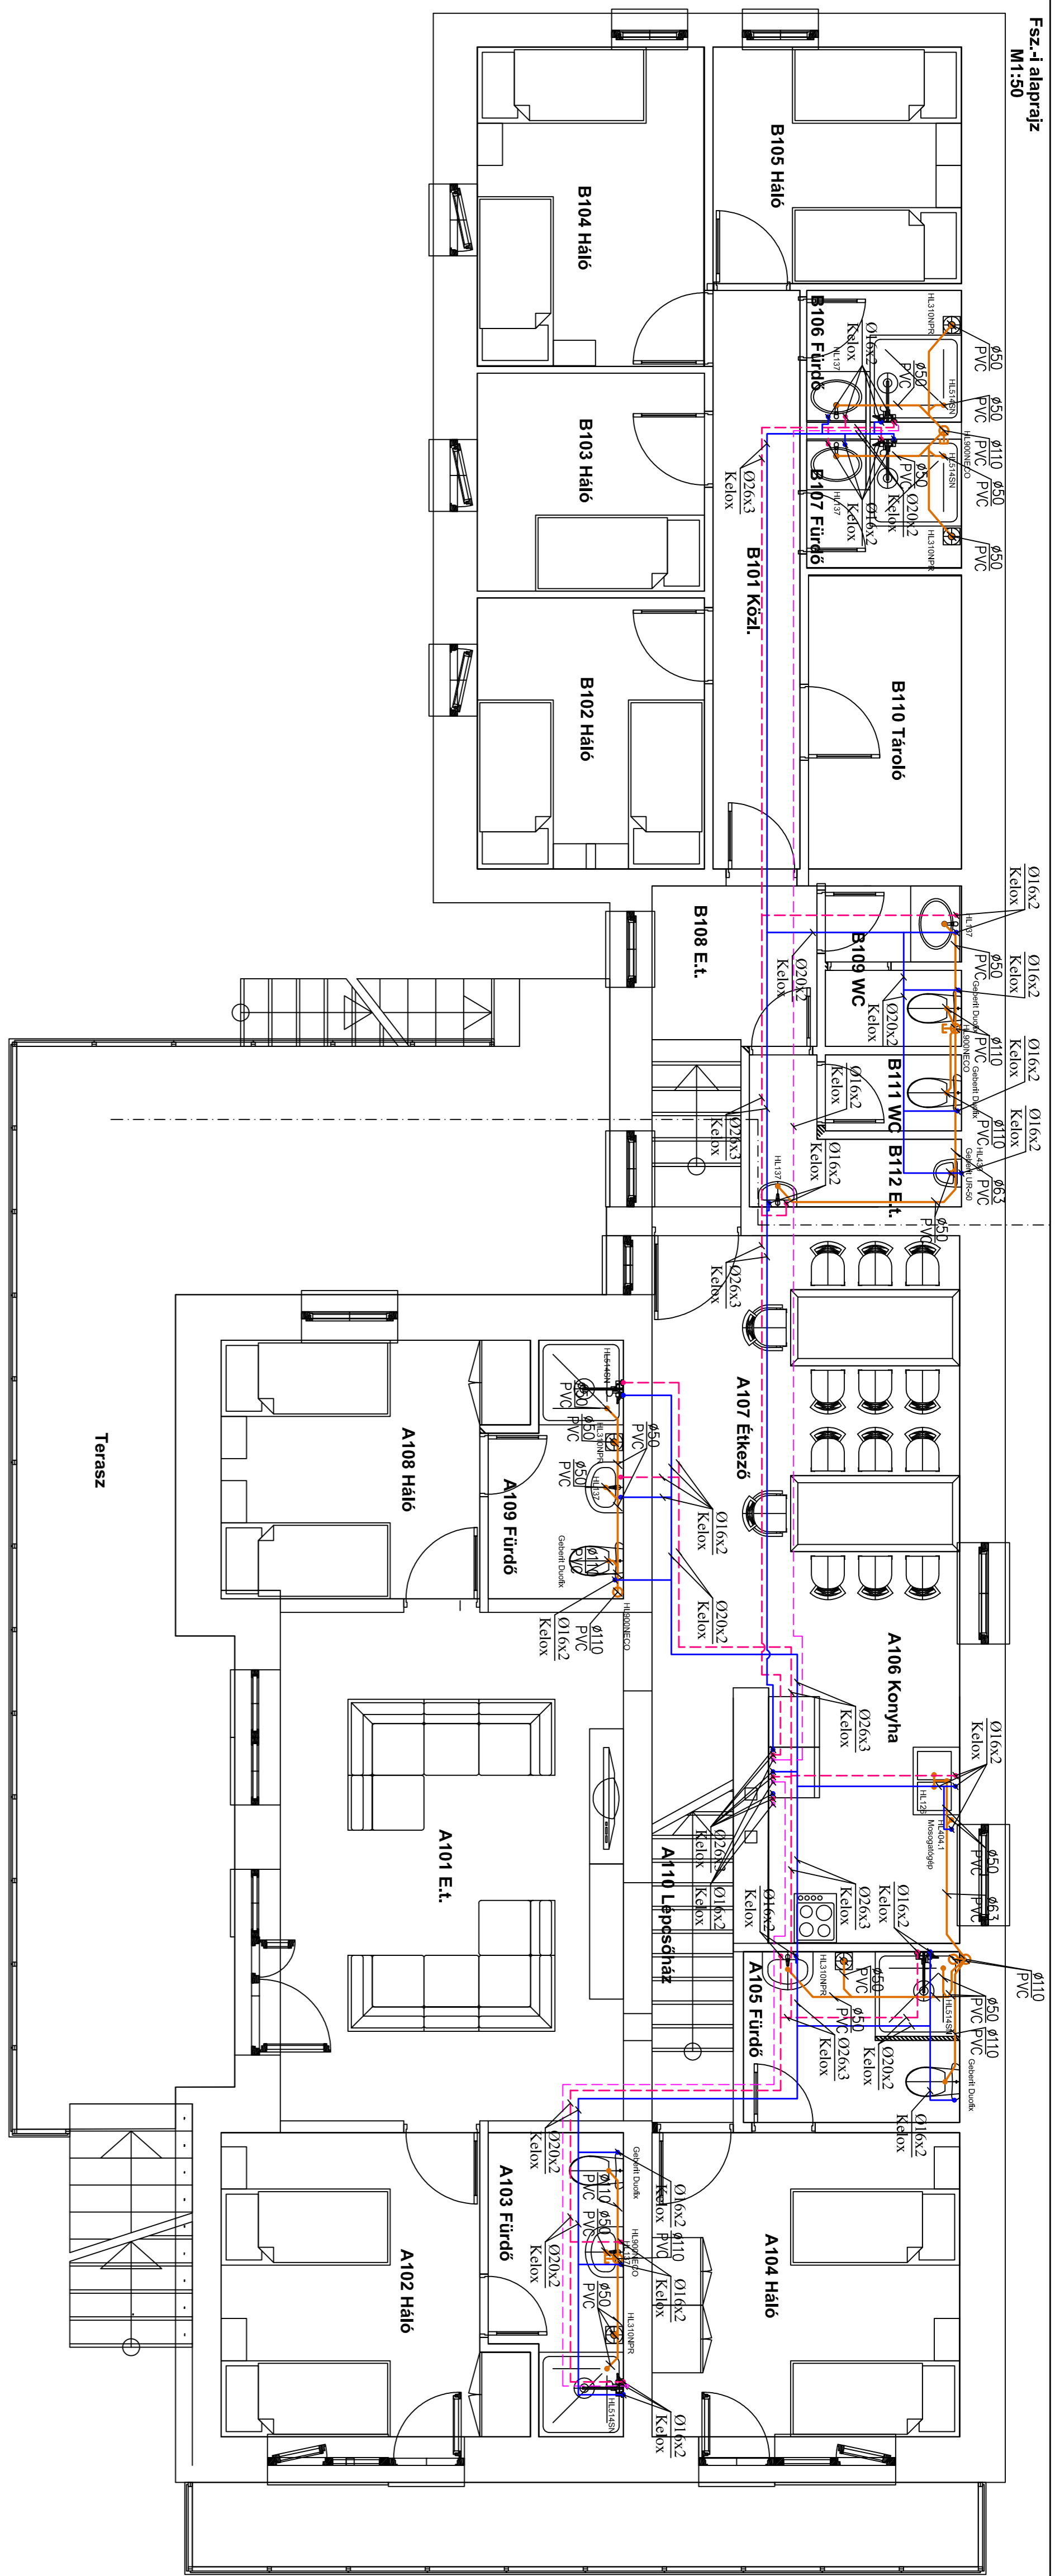


Fsz-i alaprajz
M1:50

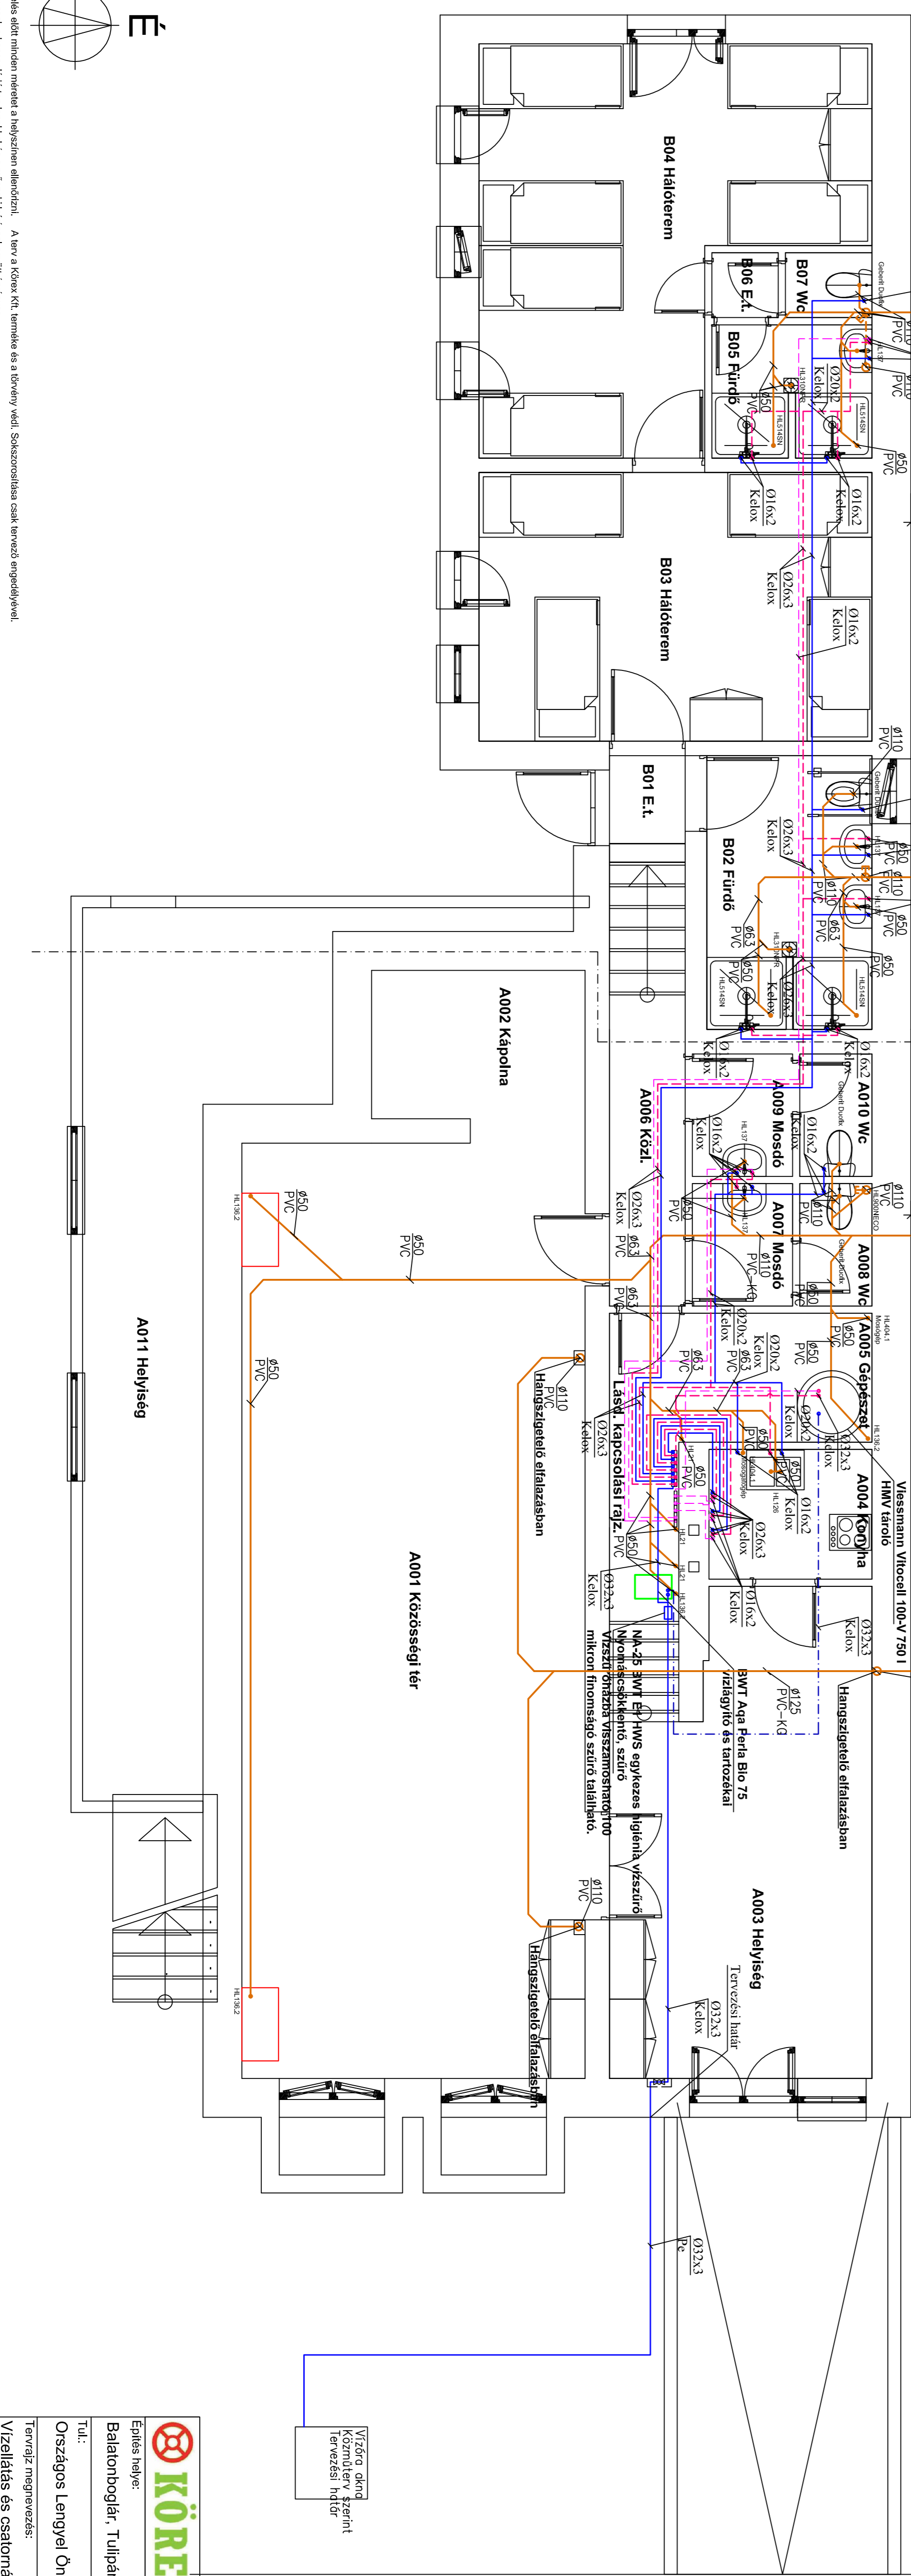

- Jelmagyarázat:
- Hidegvíz lágyított
 - Hidegvíz
 - Melegvíz
 - Melegvíz-gőz
 - Szennyvíz
 - Szennyvíz mennyvizei elhív

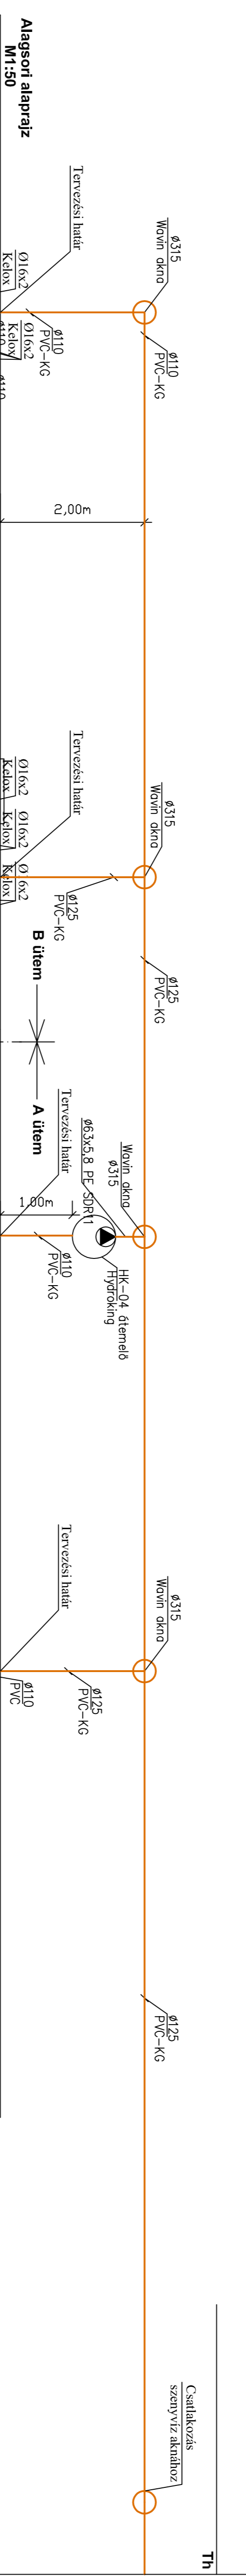

Statisztika: 1 : 50

Tervező: KörFX Kft.

Készült: 2018.

Tervezői szám: GV-1

Projekt címe: Balatonboglár, Tulipán u. 25.

Projekt címe: Országos Lengyel Önkormányzat

Tervezői szám: GV-1

Projekt címe: Vizellátás és csatornázás terv

KörFX Kft.

1100 Budapest, Kőrösi Csoma Sándor utca 11.

Tel.: +36 1 20 91 3317-9, Fax: +36 1 72 3154-91

7630 Pécs, Zsolt utca 9.

É