



Szennyvíz függőleges csatlakozás
M1:50

Víz függőleges csatlakozás
M1:50

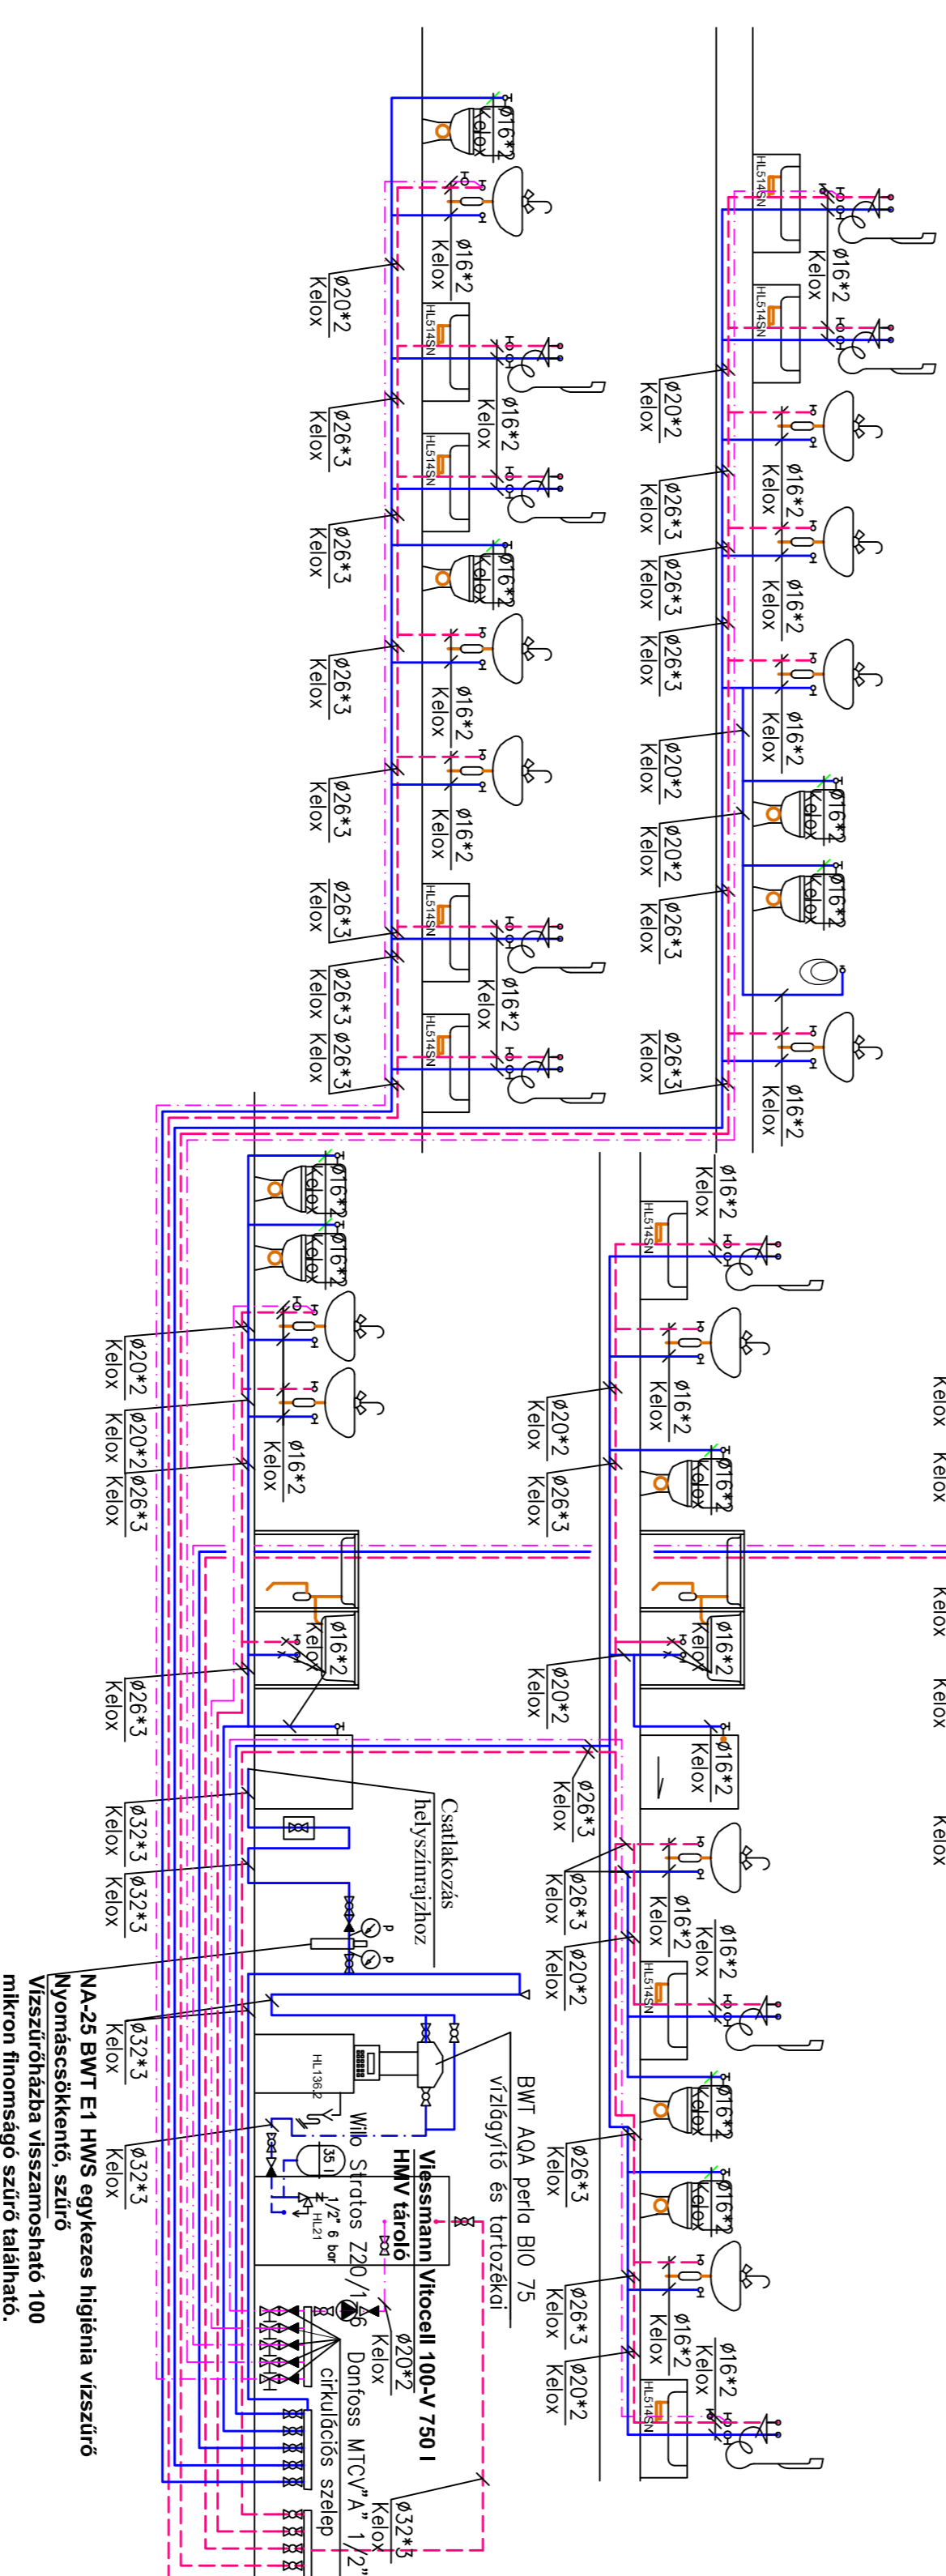


Munkatérak mintakeresztmetszvény M1:25

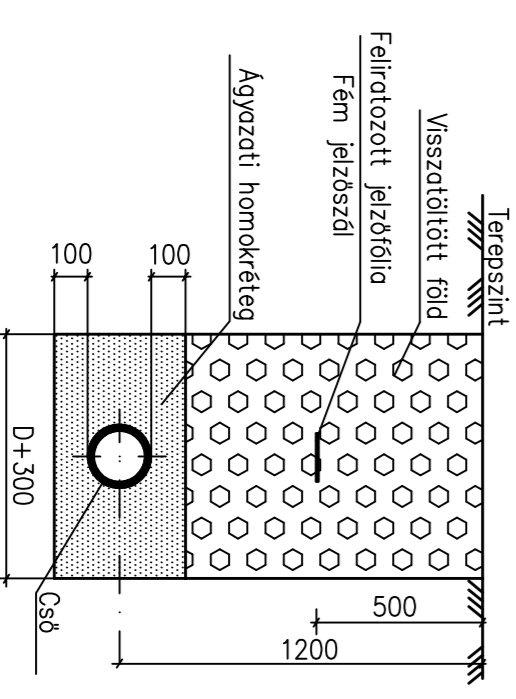

B ütem — A ütem
Emelet alaprajz
M1:50

- Jelmagyarázat:
 - Melegvíz
 - Melegvíz-áramlás
 - Szennyvíz
 - Szennyvíz mennyiségi adatai

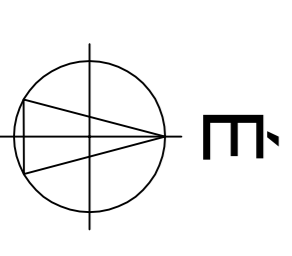

		Emlékeztető	
		Dátum	Lépték
Építés helye: Balatonboglár, Tulipán u. 25.		2018.	1 : 50
Országos Lengyel Önkormányzat		Tervező Szám	Szerkesztő
Tervező megnevezés: Vízellátás és csatornázás terv		GV-2	

