



telelhatár

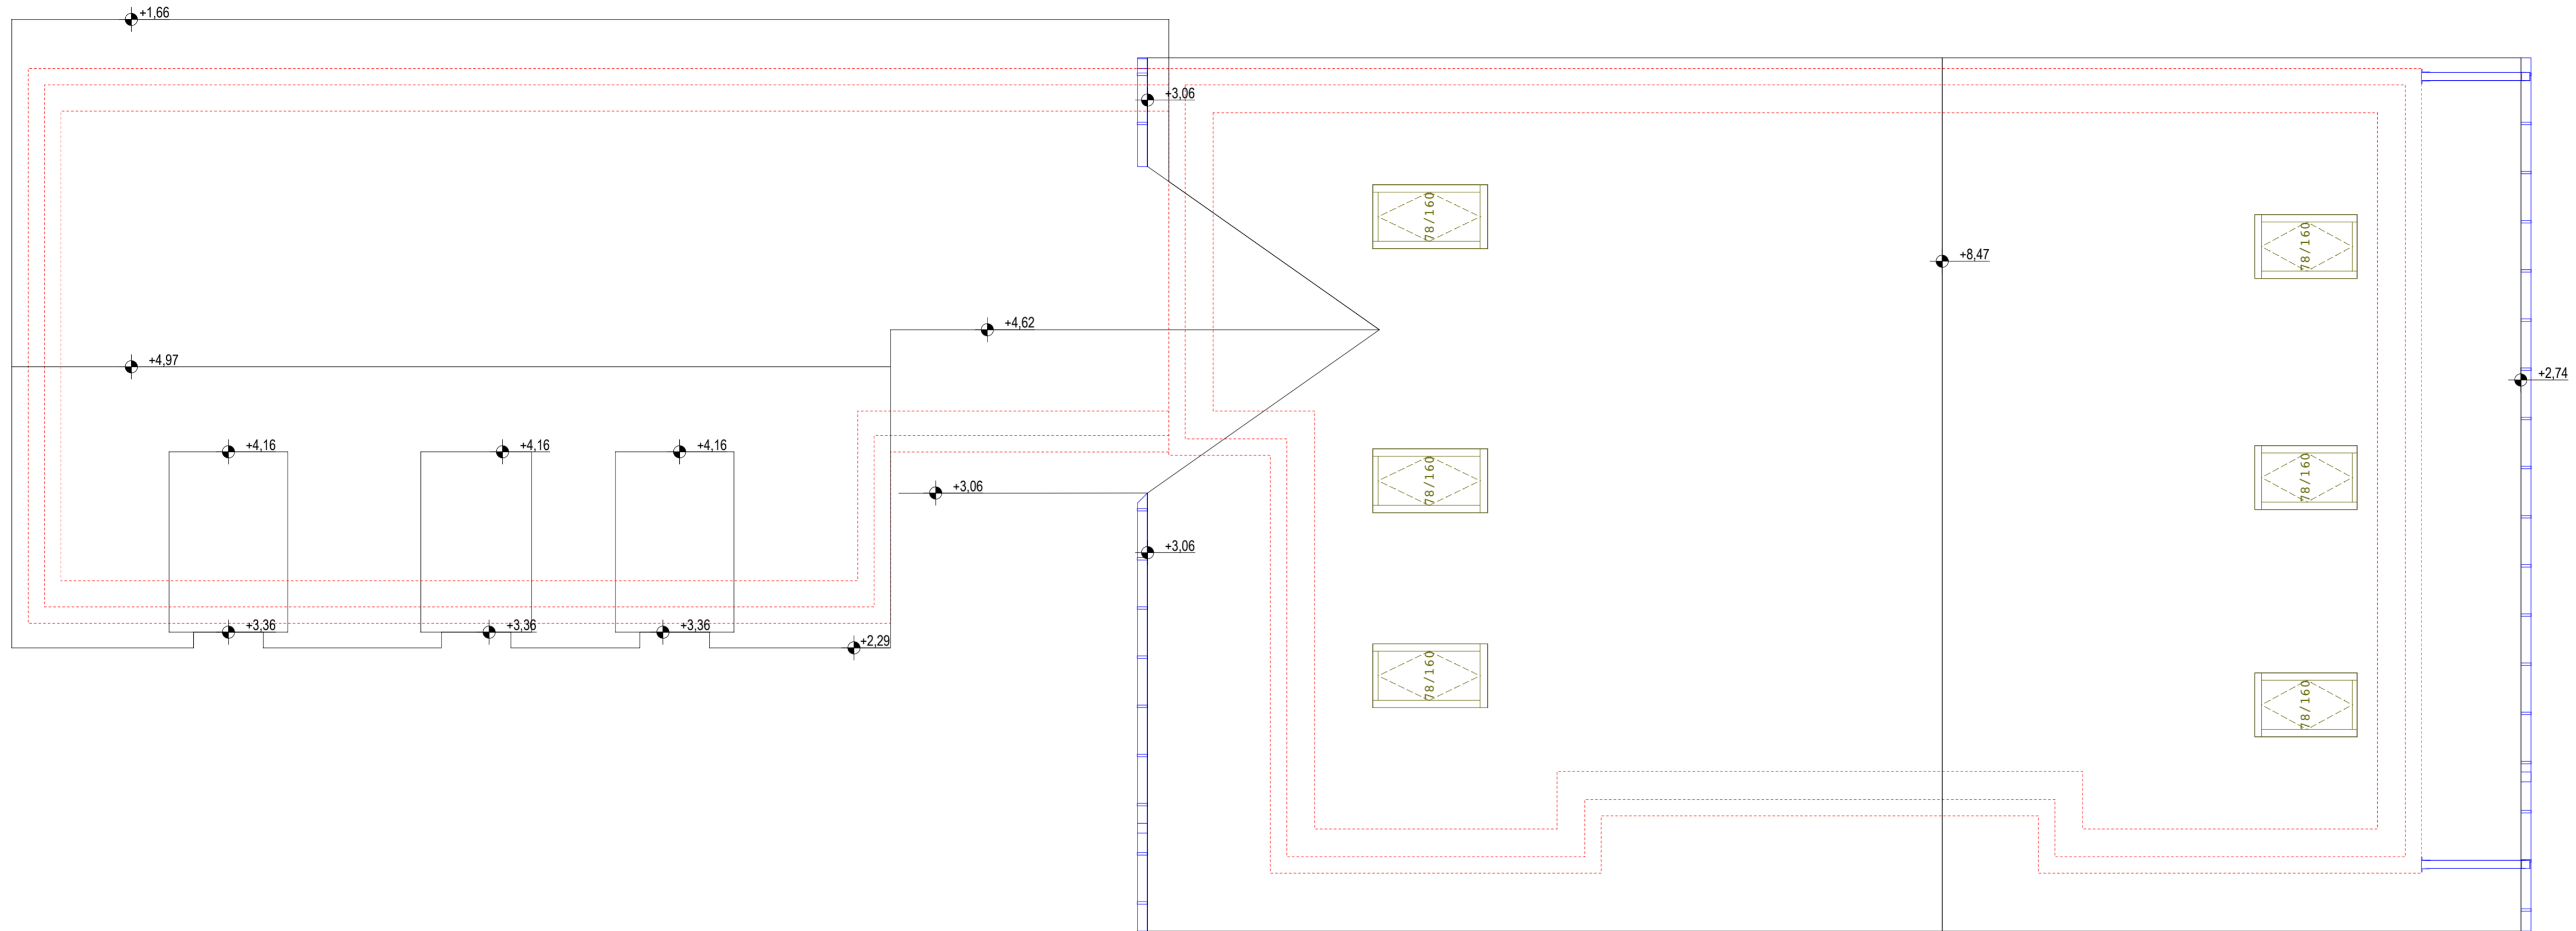

telelhatár

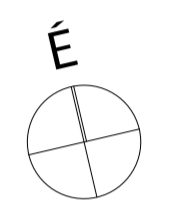

**MEGLÉVŐ ÜDÜLŐ  
ÁTALAKÍTÁSA**

8630 Balatonboglár, Tulipán u. 25.

HRSZ: 1172

ÉPÍTÉSZ MUNKAKÖZI KIVETELI TERV

M 1:100, 1:50

Tervezés: 2018.03.04.

**TETŐFELÜLNÉZET**

**É-KT.10**

Megbízó:  
Országos Lengyel Önkormányzat  
1102 Budapest, Álomás u. 10.

Felelős építész tervező:

KOÓS MIKLÓS É1 02-0124

*Miklós Koós*

A terv szerzői jogvédelem alatt áll, annak bármilyen módosítása, továbbtervezése, print vagy webes publikálása a szerzői jog törvény szerint csak a szerzői jog tulajdonosának a hozzájárulásával lehetséges!

Építész tervező:  
KOÓS ÉPÍTÉSZIRODA KFT.  
H - 7627 PÉCS, KERT UTCA 6.  
TELEFONSZÁM +36 72 515 886  
info@koos.hu www.koos.hu  
MEK cégnyilvántartás: C-2-623

koos.hu  
Építésziroda | Építésztervezés | Építésztervezés

