

MEGLÉVŐ ÜDÜLŐ ÁTALAKÍTÁSA

8630 Balatonboglár, Tulipán u. 25.

HRSZ: 1172

ÉPÍTÉSZ MUNKAKÖZI KIVETELI TERV

M 1:50

Tervszám: 398/2018 2018. 03. 04.

BAL oldali (D-i) HOMLOKZAT

É-KT.19

Megbízó:
Országos Lengyel Önkormányzat
1102 Budapest, Alkotás u. 10.

Felelős építész tervező:

KOÓS MIKLÓS É1 02-0124

Miklós Koós

A terv szerzői jogvédelem alatt áll, annak bármilyen módosítása, továbbtervezése, print vagy webes publikálása a szerző jogi törvény szerint csak a szerző jog tulajdonosának a hozzájárulásával lehetséges!


építész tervező:

KOÓS ÉPÍTÉSZIRODA KFT.
H - 7627 PÉCS, KERT UTCA 6.
TELEFONSZÁM +36 72 515 886
info@koos.hu www.koos.hu
MÉK cégnyilvántartás: C-2-623

koos.hu
Érdeklődőknek | Építkezőknek | Építésszakosoknak



Az QR kód tartalmazza az elérhetőségeket, melyet egy erre alkalmas (mobil)késcélkék megtekinthet és elmenthet.

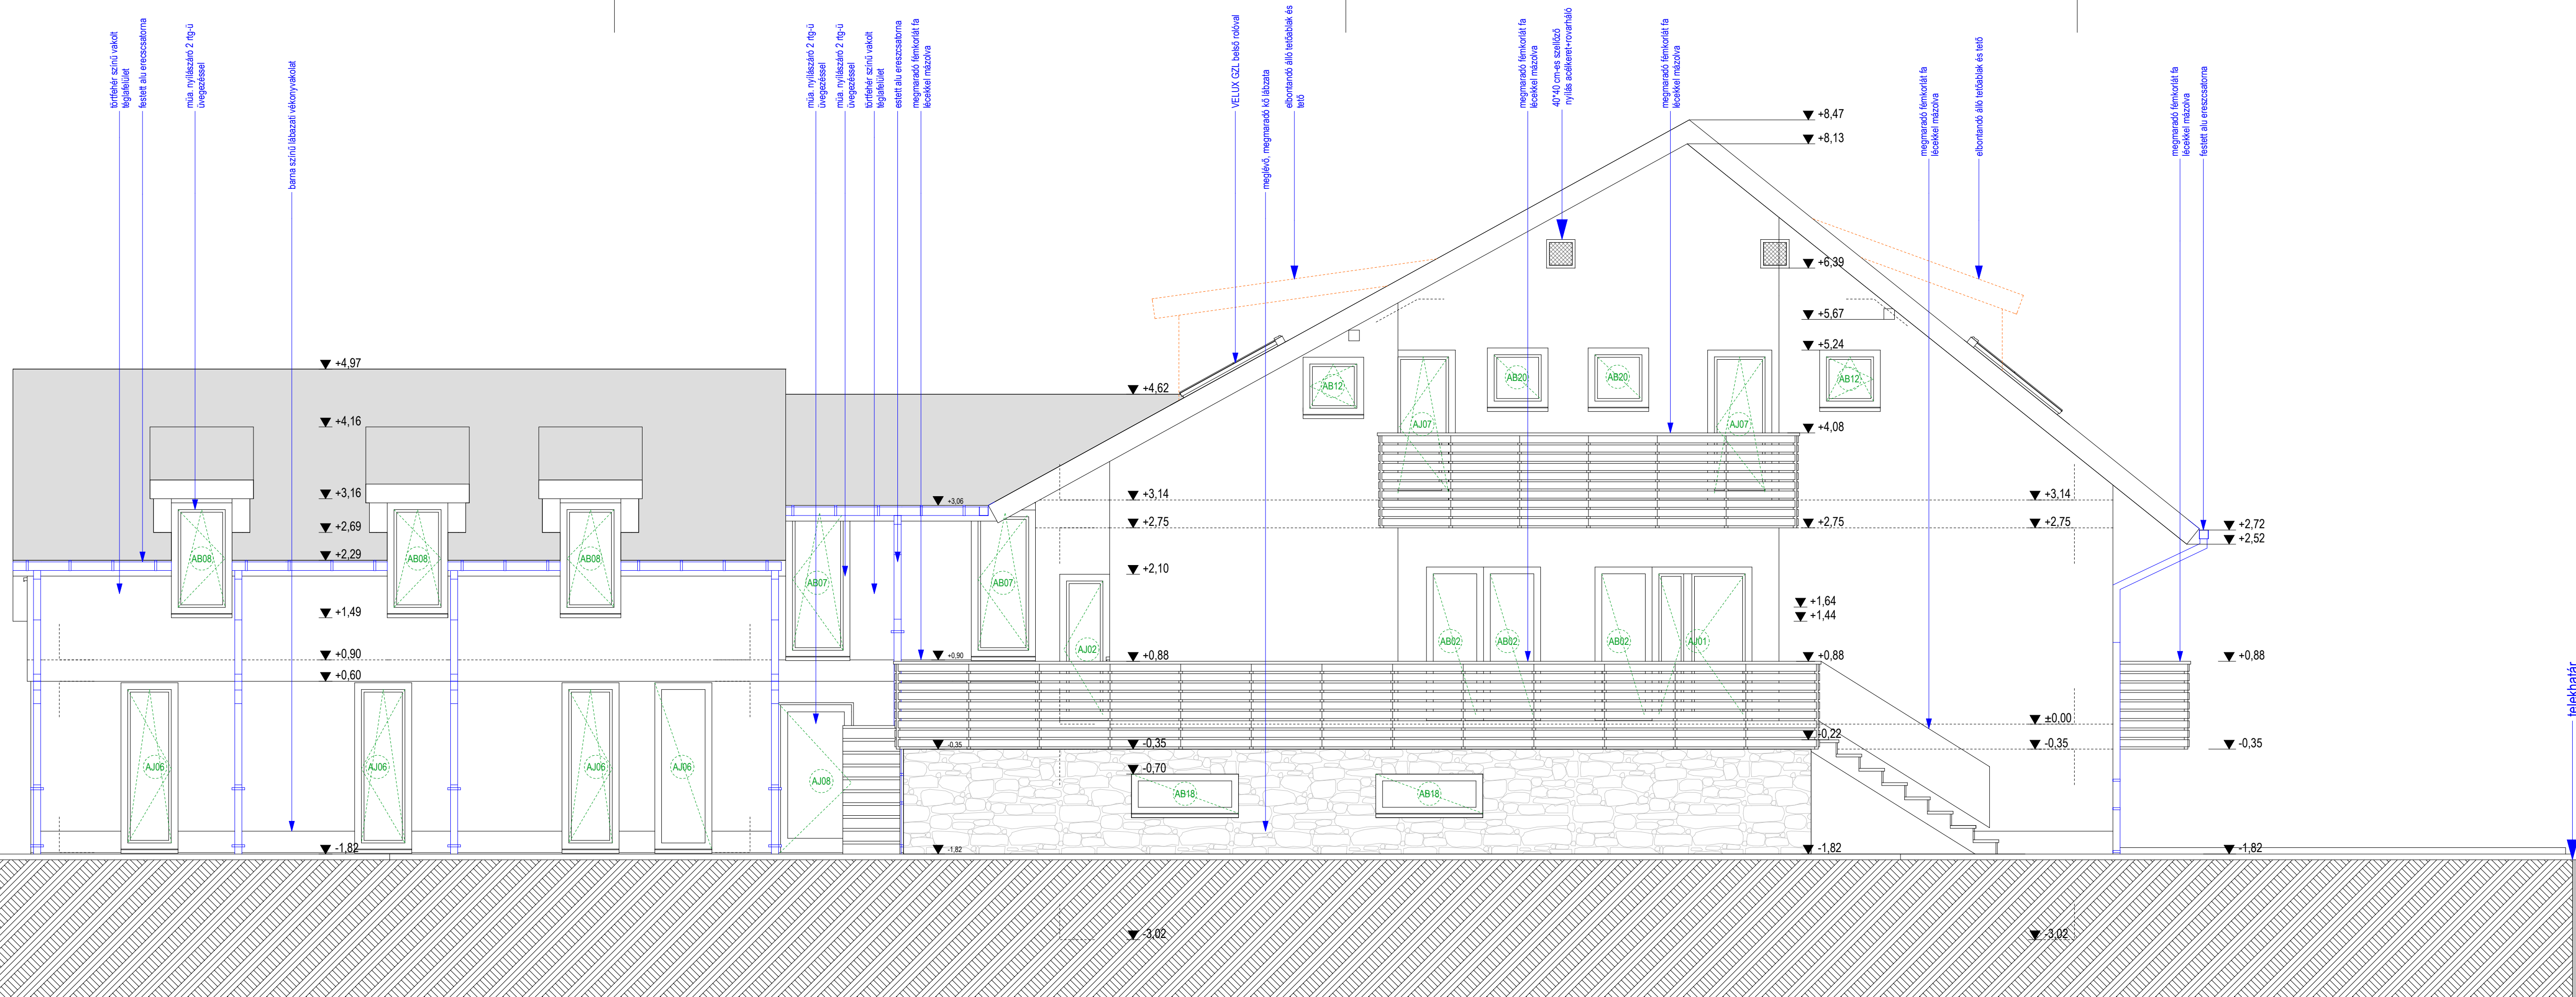

történeti színtű vakolat
téglafelelőlet
festett alu ereszcsatorna

műt. nyílászáró 2 rfg-ű
üvegezéssel

barma színtű lábazati vékonyvakolat

műt. nyílászáró 2 rfg-ű
üvegezéssel

műt. nyílászáró 2 rfg-ű
üvegezéssel

történeti színtű vakolat
téglafelelőlet

esztét. alu ereszcsatorna

megmaradó fémkoriát fa
lécekkel mázolóva

VELUX GZL beéltó rotóval
meglévő, megmaradó kő lábazata

elbontandó álló terdfablaak és
teő

megmaradó fémkoriát fa
lécekkel mázolóva

40*40 cm-es szellőző
nyílás acélkeret+rovamáló

megmaradó fémkoriát fa
lécekkel mázolóva

megmaradó fémkoriát fa
lécekkel mázolóva

elbontandó álló terdfablaak és teő

megmaradó fémkoriát fa
lécekkel mázolóva

festett alu ereszcsatorna

telekhatár